




CARPENTERIA FONDAZIONI (quota -0.20)
1:50

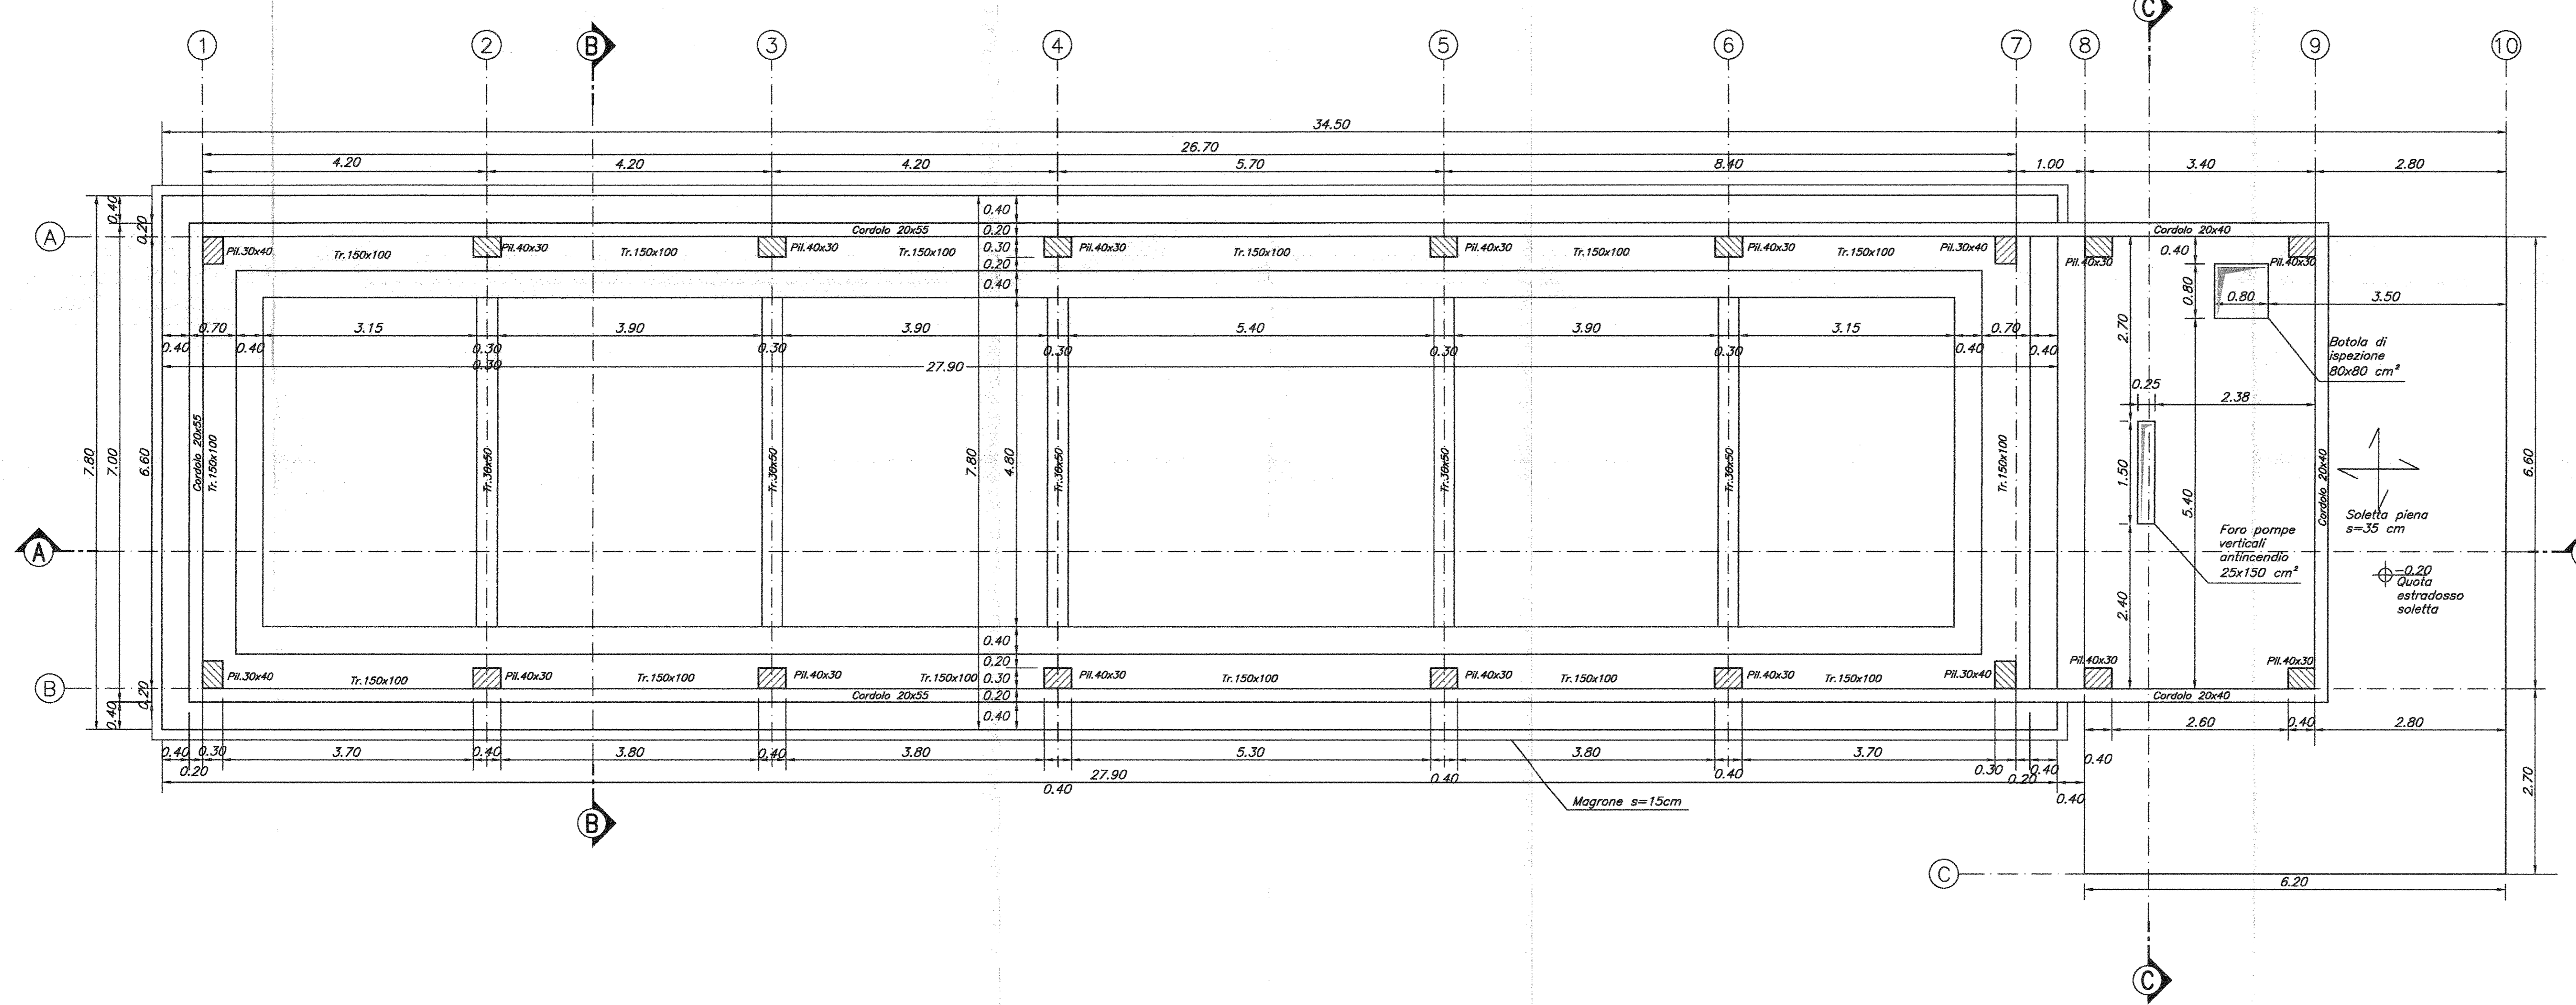

CARPENTERIA COPERTURA VASCA (quota +0.15)
1:50

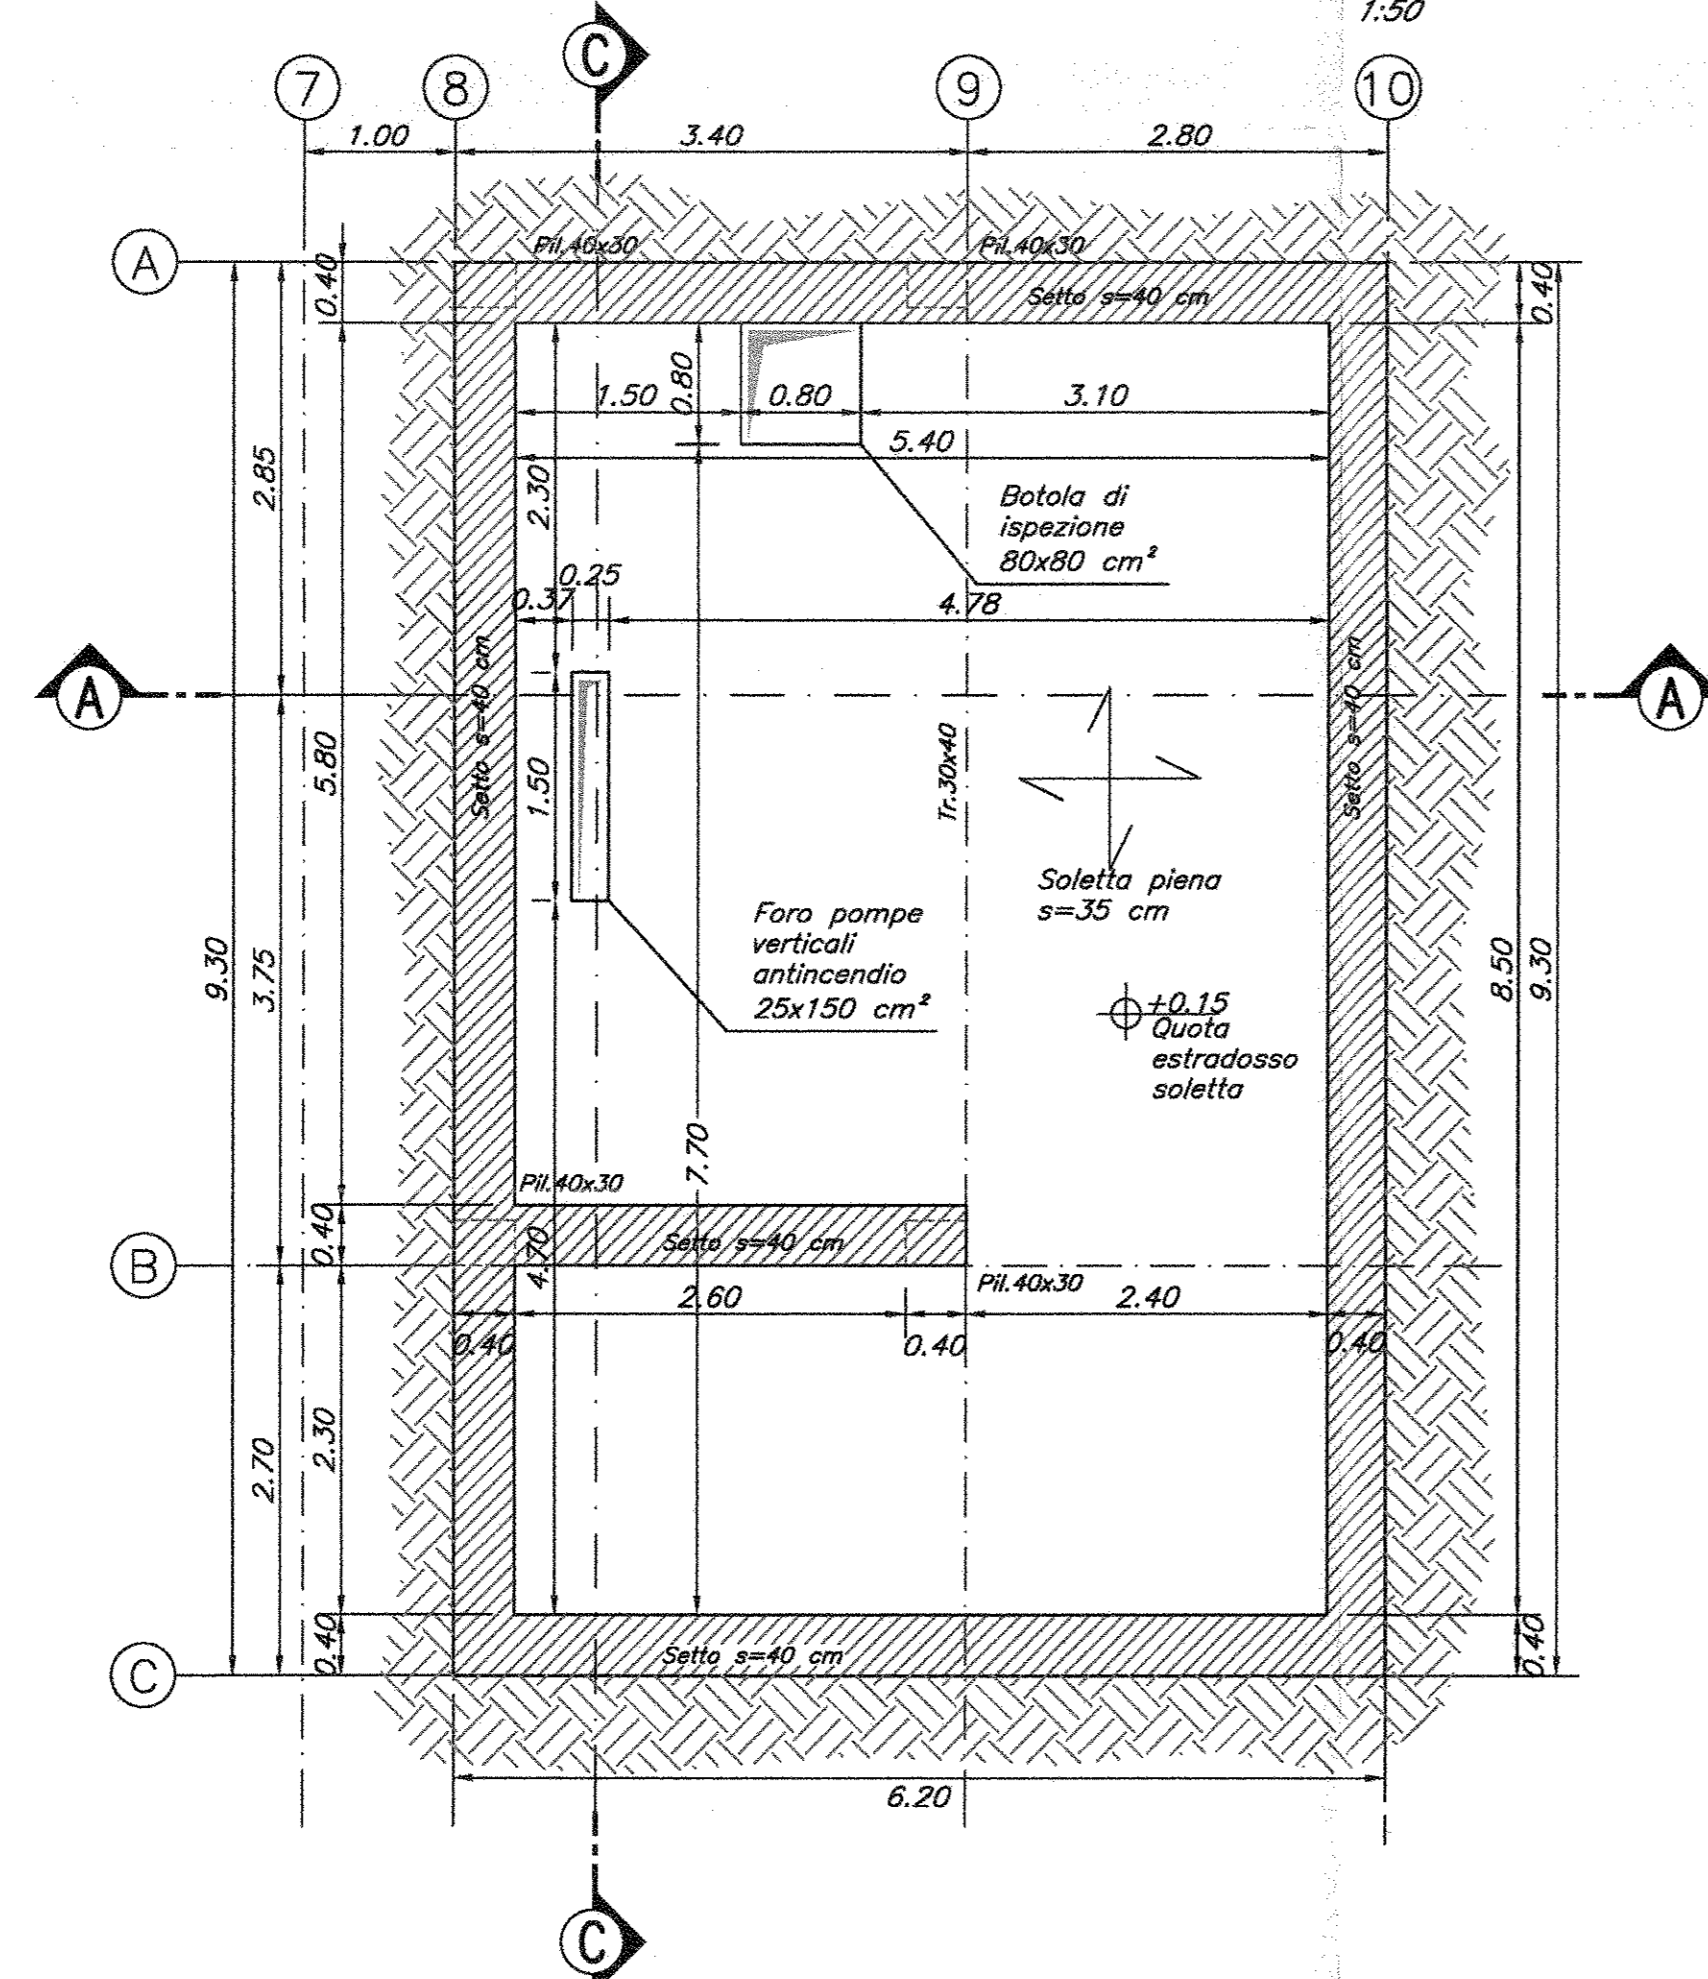

CARPENTERIA FONDAZIONI VASCA
1:50

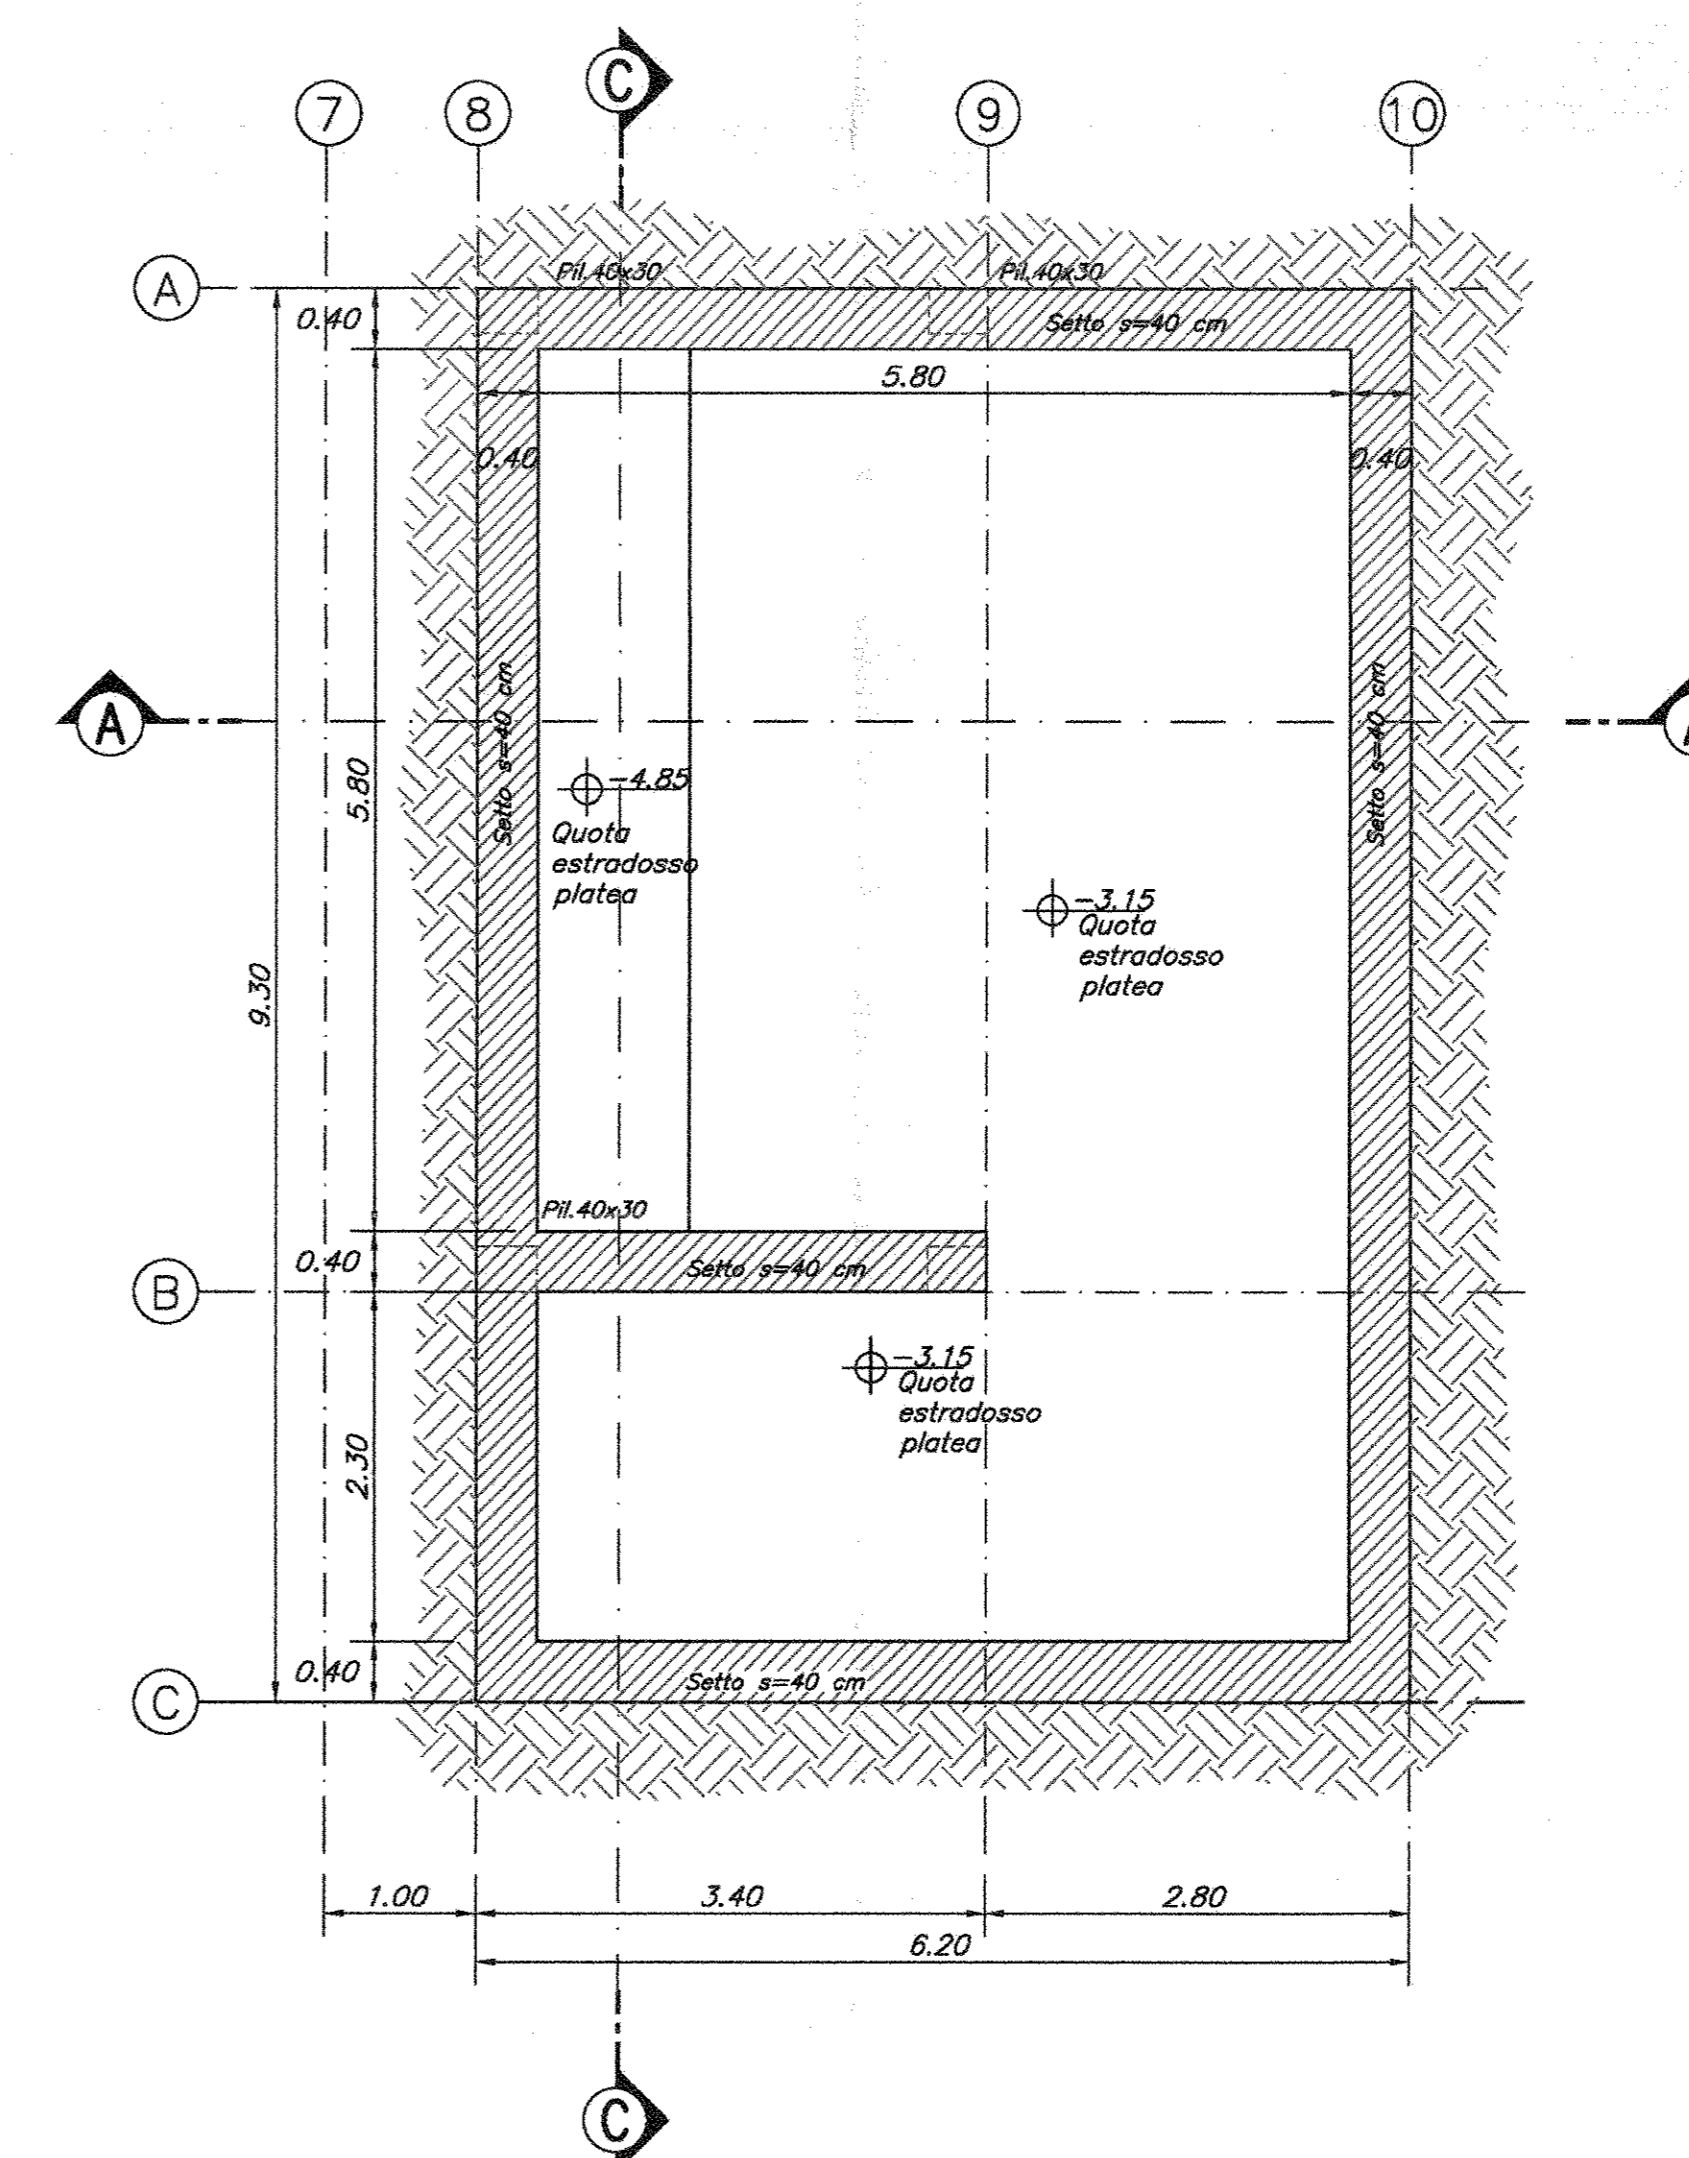

ELABORATI DI RIFERIMENTO

DESCRIZIONE	CODICE
FA071 - PGEP - Imbocco Nord - Pianta fondazioni	IF0F1008BFA0710001A
FA071 - PGEP - Imbocco Nord - Carpentaria copertura	IF0F1008BFA0710002A
FA071 - PGEP - Imbocco Nord - Sezioni di carpenteria	IF0F1008BFA0710003A
FA071 - PGEP - Imbocco Nord - Relazione di calcolo	IF0F1008BFA0710004A
FA05 - Vasca - Imbocco Sud - Relazione di calcolo	IF0F1009CFA0510002A

TABELLA MATERIALI

CALCESTRUZZO C28/35
 Rapporto Acqua/cemento = 0,55
 Classe di esposizione = XC3
 Cemento tipo: III-V
 Dimensione max aggregato = 25 mm
 Contenuto minimo di cemento: 320 kg/m³
 Contenuto massimo di cemento: 400 kg/m³
 Slump: S3

CALCESTRUZZO C25/30
 Rapporto Acqua/cemento = 0,60
 Classe di esposizione = XC2
 Cemento tipo: III-V
 Dimensione max aggregato = 25 mm
 Contenuto minimo di cemento: 300 kg/m³
 Contenuto massimo di cemento: 400 kg/m³
 Slump: S3

MAGRONE DI PULIZIA: C12/15
 ARMATURA: Barre B450C per acciaio
 Per tutto quanto non espressamente richiamato si farà riferimento alle prescrizioni di cui al CAPITOLATO DI COSTRUZIONE delle OPERE CIVILI ITALFERR

NOTE:
 La quota di riferimento del terreno naturale ante scavi è da intendersi indicativa. Pertanto in fase di esecuzione sarà necessario verificare le quote effettive.
 Le profondità di scavo saranno conseguentemente variabili fino a 0,3 m aggiuntive.

INCIDENZE	
Fondazioni	120 kg/m²
Elevazioni	270 kg/m²

COMMITTENTE:



DIREZIONE INVESTIMENTI
PROGRAMMA NODO DI NAPOLI

PROGETTAZIONE:



DIREZIONE TECNICA
UO STRUTTURE

PROGETTO DEFINITIVO

ITINERARIO NAPOLI - BARI
RADDOPPIO TRATTA CANCELLO - BENEVENTO
I LOTTO FUNZIONALE CANCELLO - FRASSO TELESINO E VARIANTE
ALLA LINEA ROMA NAPOLI VIA CASSINO NEL COMUNE DI MADDALONI
FA07 - PGEP - Imbocco Nord

Pianta fondazioni

SCALA:
 1:50

COMMESSA LOTTO FASE ENTE TIPO DOC. OPERA/DISCIPLINA FIGURA REV

Rev.	Descrizione	Redatto	Data	Verificato	Data	Approvato	Data	Autordigitato	Data
A	Emissione Esecutiva	A. A. Chia	05.2015	S. Cuda	05.2015	[Signature]	05.2015		