

DESCRIZIONE	CODICE
FA10 - Fermata Dugenta - Pianta fondazioni	IF0F01D08BBA1000001A
FA10 - Fermata Dugenta - Carpenteria copertura	IF0F01D08BBA1000002A
FA10 - Fermata Dugenta - Sazioni di carpenteria	IF0F01D08BBA1000003A
FA03 - PC - Relazione di calcolo	IF0F01D08CLFA0300001A

TABELLA MATERIALI

**CALCESTRUZZO ELEVAZIONI**  
 C28/35  
 Rapporto Acqua/cemento = 0,55  
 Classe di esposizione = XC3  
 Cemento tipo: II-L  
 Dimensione max aggregato = 25 mm  
 Contenuto minimo di cemento: 320 kg/m<sup>3</sup>  
 Contenuto massimo di cemento: 400 kg/m<sup>3</sup>  
 Slump: S3


**CALCESTRUZZO FONDAZIONI**  
 C25/30  
 Rapporto Acqua/cemento = 0,60  
 Classe di esposizione = XC2  
 Cemento tipo: II-L  
 Dimensione max aggregato = 25 mm  
 Contenuto minimo di cemento: 320 kg/m<sup>3</sup>  
 Contenuto massimo di cemento: 400 kg/m<sup>3</sup>  
 Slump: S3

**MAGRORE DI PULIZIA: C12/15**  
**ARMATURA:** Barre B450C per acciaio  
 Per tutto quanto non espressamente richiamato si farà riferimento alle prescrizioni di cui al CAPITOLATO DI COSTRUZIONE delle OPERE CIVILI ITALFERR

**NOTE:**  
 Prevedere capriera netto non inferiore a 4cm in elevazione e in fondazione.

INCIDENZE	
Fondazioni	120 kg/m <sup>3</sup>
Elevazioni	270 kg/m <sup>3</sup>

**CARPENTERIA FONDAZIONI**  
 1:50

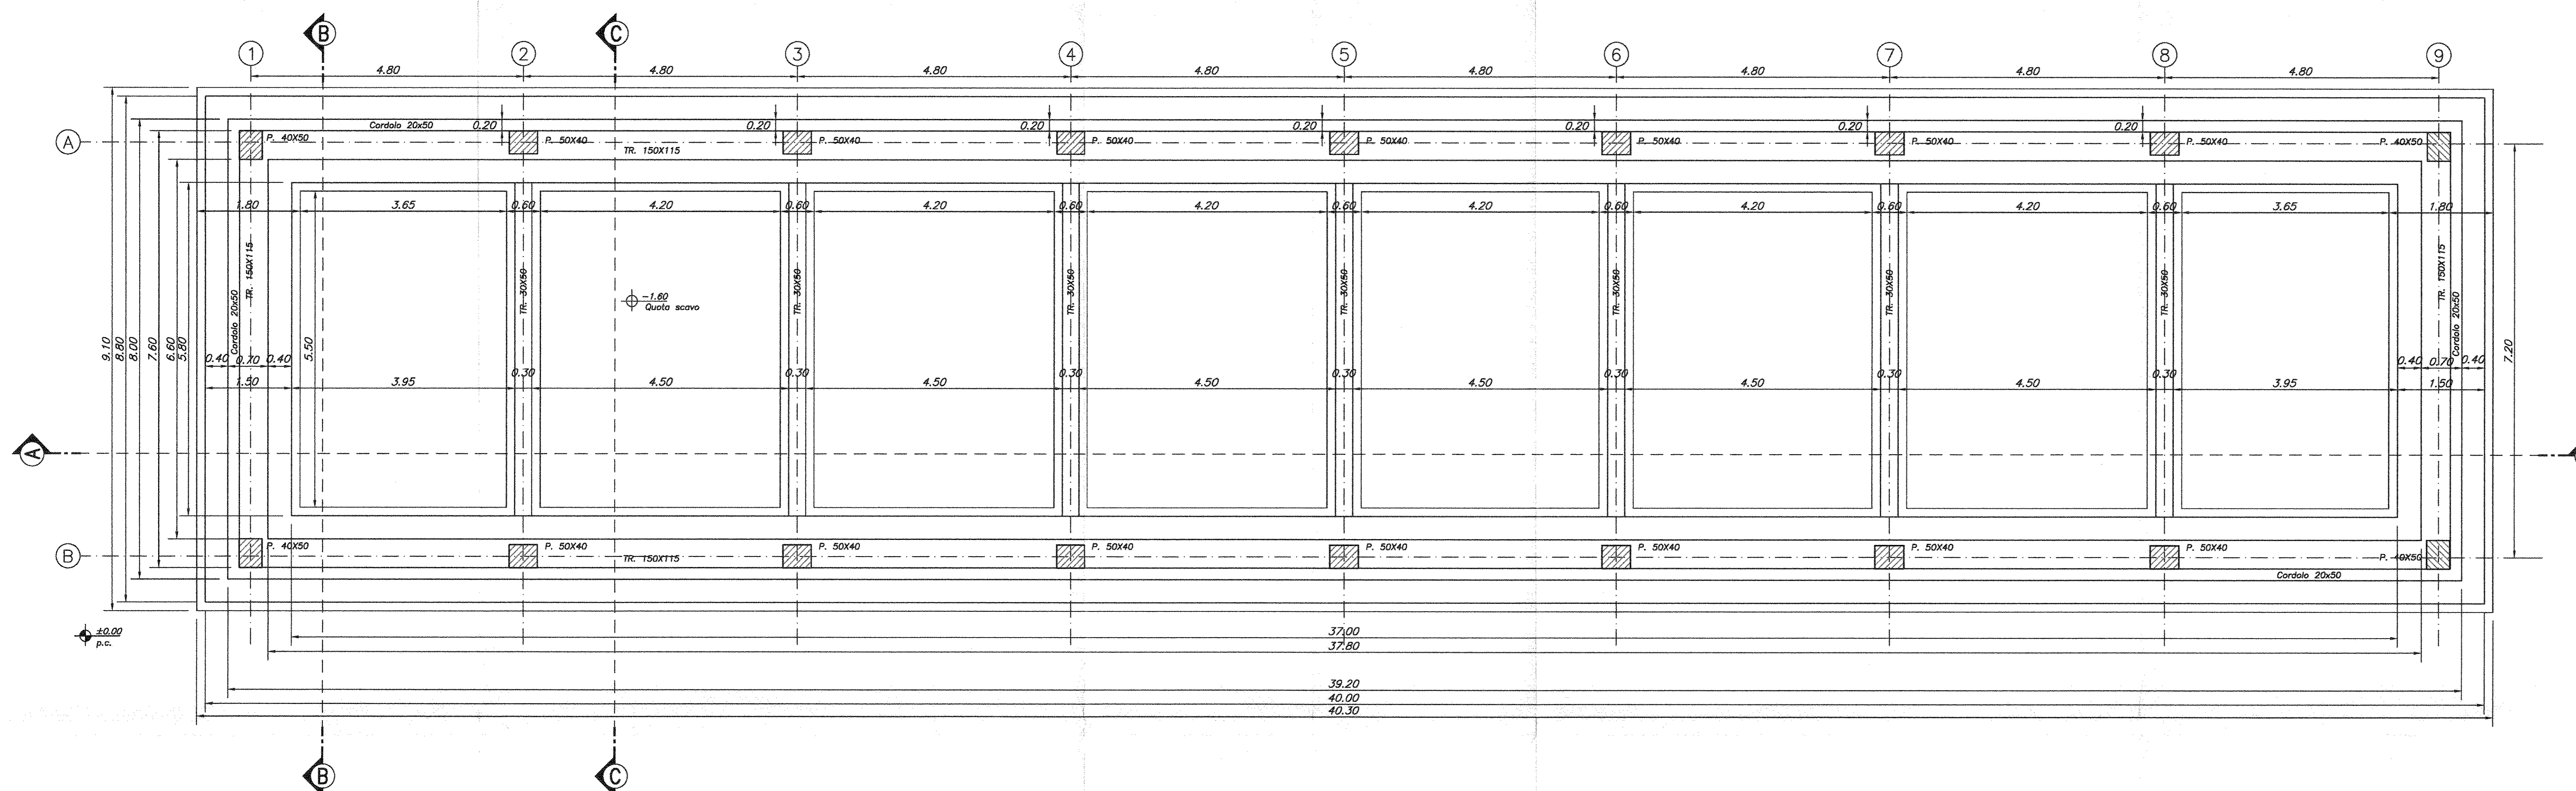

COMMITTENTE:

**DIREZIONE INVESTIMENTI**  
**PROGRAMMA NODO DI NAPOLI**

PROGETTAZIONE:

**DIREZIONE TECNICA**  
**UO STRUTTURE**

**PROGETTO DEFINITIVO**

**ITINERARIO NAPOLI - BARI**  
**RADDOPPIO TRATTA CANCELLO - BENEVENTO**  
**I LOTTO FUNZIONALE CANCELLO - FRASSO TELESINO E VARIANTE**  
**ALLA LINEA ROMA NAPOLI VIA CASSINO NEL COMUNE DI MADDALONI**  
**FA10 - Fermata Dugenta**  
 Pianta fondazioni

SCALA: 1:50

REVISIONE	DESCRIZIONE	REDAZIONE	DATA	VERIFICATO	DATA	APPROVATO	DATA	AUTORIZZAZIONE	DATA
A	Emissione Esecutiva	[Signature]	05/2015	[Signature]	05/2015	[Signature]	05/2015	[Signature]	05/2015