

MODULO A2

FASCE O MACCHIE ARBOREE ARBUSTIVE A STRUTTURA COMPLESSA

ARBUSTIVE	NOME LATINO	NOME VOLGARE	5x5
	<i>Acer manspessulanum</i>	Acero minore	5x5
	<i>Ulmus minor</i>	Olmo campestre	5x5
	<i>Prunum ornus</i>	Corniole	5x5
	<i>Prunus avium</i>	Pioppo Ciliegio	5x5

ARBUSTIVE	NOME LATINO	NOME VOLGARE	2x2
	<i>Crataegus monogyna</i>	Biancospino comune	2x2
	<i>Cornus mas</i>	Corniole	2x2
	<i>Prunus spinosa</i>	Prugnolo	2x2
	<i>Cornus sanguinea</i>	Sanguinella	2x2

MODULO C1

FASCE O MACCHIE ARBOREE ARBUSTIVE con vegetazione spontanea

ARBUSTIVE	NOME LATINO	NOME VOLGARE	5x5
	<i>Acer manspessulanum</i>	Acero minore	5x5
	<i>Ulmus minor</i>	Olmo campestre	5x5
	<i>Prunum ornus</i>	Corniole	5x5
	<i>Prunus avium</i>	Pioppo Ciliegio	5x5

ARBUSTIVE	NOME LATINO	NOME VOLGARE	2x2
	<i>Crataegus monogyna</i>	Biancospino comune	2x2
	<i>Cornus mas</i>	Corniole	2x2
	<i>Prunus spinosa</i>	Prugnolo	2x2
	<i>Cornus sanguinea</i>	Sanguinella	2x2

MODULO D1

FASCE O MACCHIE ARBOREE ARBUSTIVE con vegetazione spontanea

ARBUSTIVE	NOME LATINO	NOME VOLGARE	5x5
	<i>Salix alba</i>	Salice bianco	5x5
	<i>Populus alba</i>	Pioppo bianco	5x5
	<i>Alnus glutinosa</i>	Ontano nero	5x5

ARBUSTIVE	NOME LATINO	NOME VOLGARE	2x2
	<i>Salix purpurea</i>	Salice rosso	2x2
	<i>Salix caprea</i>	Salicone	2x2

MODULO A3

FILARE ARBOREO

ARBUSTIVE	NOME LATINO	NOME VOLGARE	6x5
	<i>Quercus pubescens</i>	Rovanello	6x5
	<i>Populus nigra italica</i>	Pioppo cipressino	6x5

ARBUSTIVE	NOME LATINO	NOME VOLGARE	6x5
			6x5
			6x5

MODULO B1

FASCE O MACCHIE ARBUSTIVE A STRUTTURA COMPLESSA


ARBUSTIVE	NOME LATINO	NOME VOLGARE	5x5
	<i>Crataegus monogyna</i>	Biancospino comune	5x5
	<i>Cornus mas</i>	Corniole	5x5
	<i>Prunus spinosa</i>	Prugnolo	5x5
	<i>Cornus sanguinea</i>	Sanguinella	5x5
	<i>Evonymus europaeus</i>	Evonimo	5x5
	<i>Rosa canina</i>	Rosa canina	5x5
	<i>Cytisus sepium</i>	Ginestra	5x5

ARBUSTIVE	NOME LATINO	NOME VOLGARE	2x2
	<i>Crataegus monogyna</i>	Biancospino comune	2x2
	<i>Cornus mas</i>	Corniole	2x2
	<i>Prunus spinosa</i>	Prugnolo	2x2
	<i>Cornus sanguinea</i>	Sanguinella	2x2
	<i>Evonymus europaeus</i>	Evonimo	2x2
	<i>Rosa canina</i>	Rosa canina	2x2
	<i>Cytisus sepium</i>	Ginestra	2x2

MODULO B2

SIEPE MISTA PER VASCHE DI LAMINAZIONE

ARBUSTIVE	NOME LATINO	NOME VOLGARE	2x2
	<i>Laurus nobilis</i>	Alloro	2x2
	<i>Buxus sempervirens</i>	Bosso comune	2x2
	<i>Philadelphus latifolius</i>	Ilatro	2x2

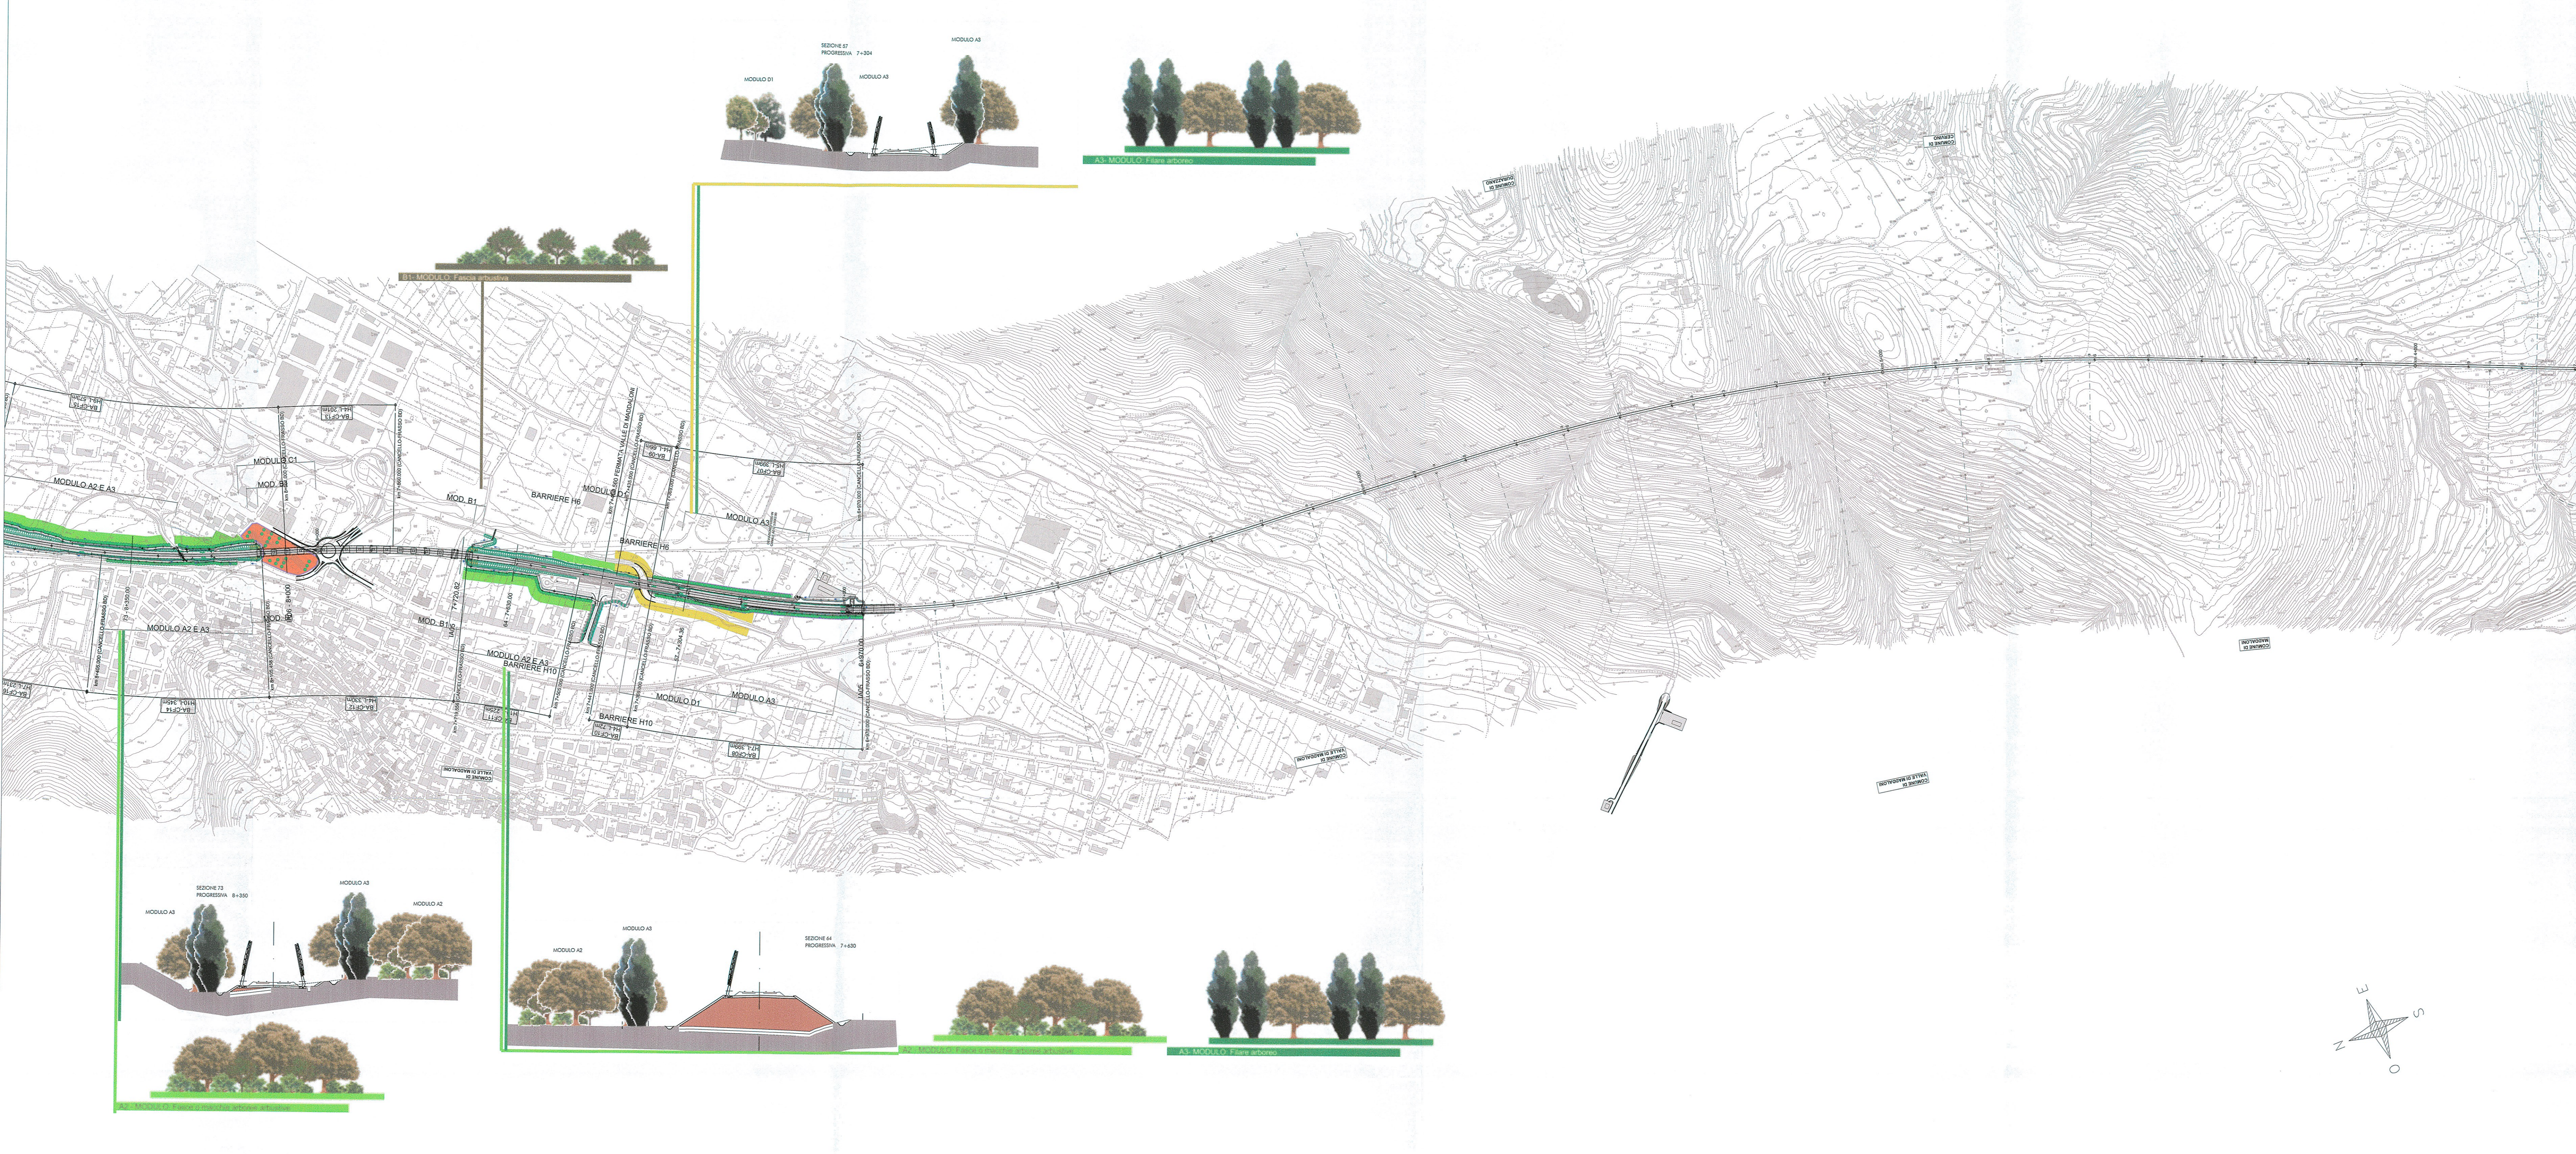

LEGENDA

OPERE A VERDE MITIGAZIONI LUNGO LINEA:

- MODULO A2 - FASCE O MACCHIE ARBOREE ARBUSTIVE A STRUTTURA COMPLESSA
- MODULO A3 - FILARE ARBOREO
- MODULO B1 - FASCE O MACCHIE ARBUSTIVE
- MODULO B2 - SIEPE MISTA PER VASCHE DI LAMINAZIONE
- MODULO C1 - FASCE O MACCHIE ARBOREE ARBUSTIVE con vegetazione spontanea
- MODULO C2 - MACCHIA ARBOREA MONOSPECIFICA
- MODULO D1 - VEGETAZIONE SPONDALE
- INTERVENTO DI RINATURALIZZAZIONE
- RILEVATO FERROVIARIO



COMMITTENTE: **RFI** RETE FERROVIARIA ITALIANA GRUPPO FERROVIE DELLO STATO ITALIANE

PROGETTAZIONE: **ITALFERR** GRUPPO FERROVIE DELLO STATO ITALIANE

DIREZIONE TECNICA
UO ARCHITETTURA STAZIONI E TERRITORIO
PROGETTO DEFINITIVO

ITINERARIO NAPOLI - BARI
RADDOPPIO TRATTA CANCELLO - BENEVENTO
I LOTTO FUNZIONALE CANCELLO - FRASSO TELESINO E VARIANTE ALLA LINEA ROMA NAPOLI VIA CASSINO NEL COMUNE DI MADDALONI
 OPERE A VERDE DI MITIGAZIONE LUNGO LINEA
 Planimetria degli interventi per tratti di linea e sezioni 3/5

SCALA: 1:5000

Revis.	Descrizione	Redatto	Data	Verificato	Data	Approvato	Data	Autore	Data
A	Emissione Esecutiva	C. Vanni	LUGLIO 2015	[Signature]	LUGLIO 2015	[Signature]	LUGLIO 2015	[Signature]	[Signature]

File: I1F01D44F4A010003A.dwg n. Elab.: 1027