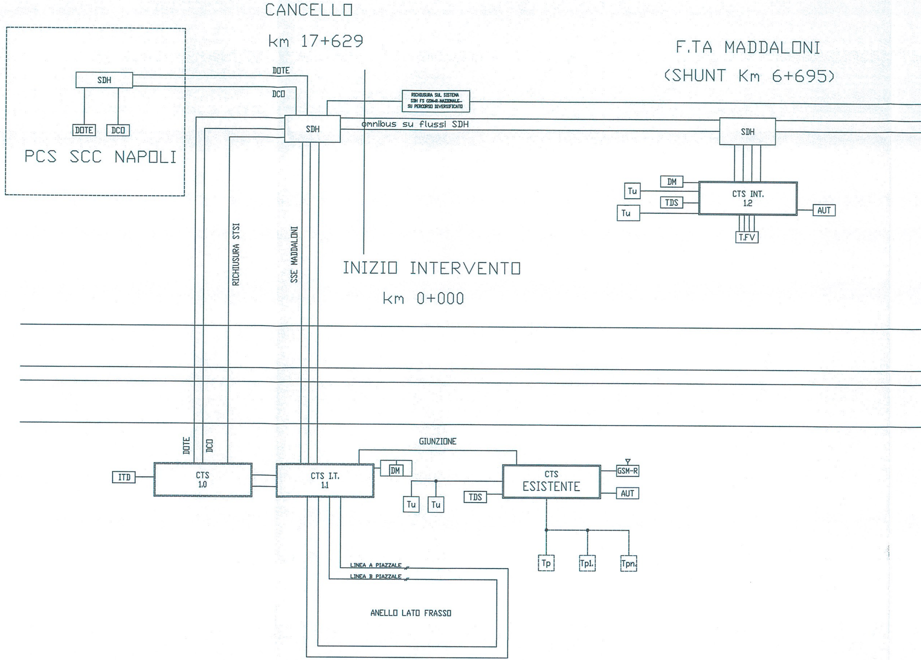
CANCELLO
km 17+629
F.TA MADDALONI
(SHUNT Km 6+695)
SDH
DOTE
DCO
DOTE
DCO
PCS SCC NAPOLI
RICHIUSURA SUL SISTEMA SDH FS GSM-R NAZIONALE SU PERCORSO DIVERSIFICATO
SDH
omnibus su flussi SDH
SDH
DM
Tu
TDS
Tu
CTS INT. 1.2
AUT
T.FV
RICHIUSURA STSI
SSE MADDALONI
INIZIO INTERVENTO
km 0+000
DOTE
DCO
GIUNZIONE
ITD
CTS 1.0
CTS I.T. 1.1
DM
Tu
Tu
TDS
CTS ESISTENTE
GSM-R
AUT
Tp
Tp1.
Tpn.
LINEA A PIAZZALE
LINEA B PIAZZALE
ANELLO LATO FRASSO

DOPPIO BIVIO
PC VALLE MADDALONI
km 2+470

SSE MADDALONI
km 2+559

PGEP LATO NAPOLI
Gall. Monteaglio
km 2+730

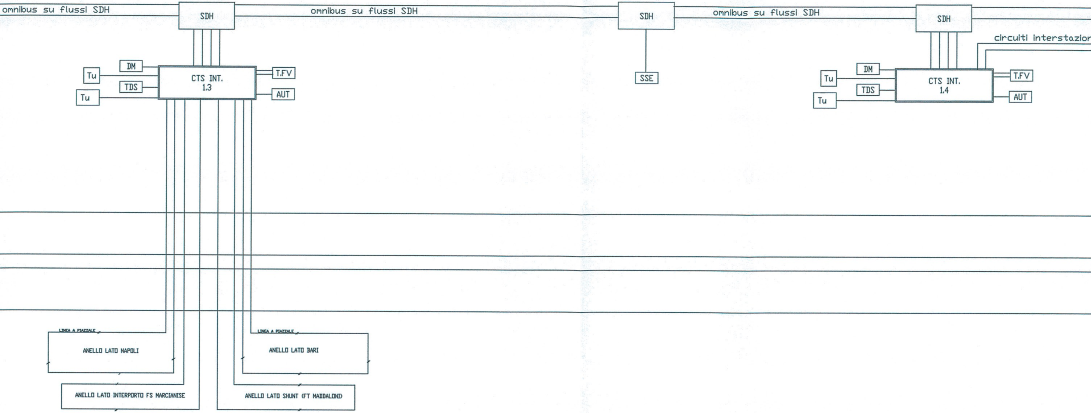
omnibus su flussi SDH
SDH
omnibus su flussi SDH
SDH
omnibus su flussi SDH
SDH
circuiti interstazio
DM
Tu
CTS INT.
1.3
T.FV
TDS
Tu
AUT
SSE
DM
Tu
CTS INT.
1.4
T.FV
TDS
Tu
AUT
LINEA A PIAZZALE
LINEA A PIAZZALE
ANELLO LATO NAPOLI
ANELLO LATO BARI
ANELLO LATO INTERPORTO FS MARCIANISE
ANELLO LATO SHUNT (FT MADDALONI)

inizio galleria

km 2+774

GALLERIA MONTEAGLIO

4.186 mt

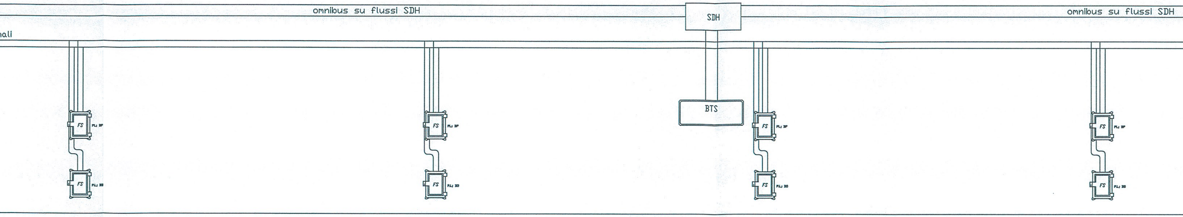
nali
omnibus su flussi SDH
SDH
omnibus su flussi SDH
BTS
FS
FS
FS
FS
FS
FS
FS
FS

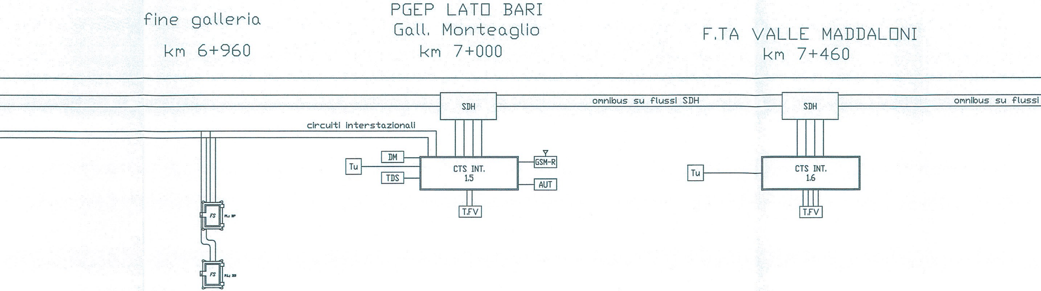
fine galleria
km 6+960
PGEP LATO BARI
Gall. Monteaglio
km 7+000
F.TA VALLE MADDALONI
km 7+460
omnibus su flussi SDH
omnibus su flussi
circuiti interstazionali
SDH
SDH
Tu
DM
TDS
CTS INT.
1.5
GSM-R
AUT
T.FV
Tu
CTS INT.
1.6
T.FV
FS
FS

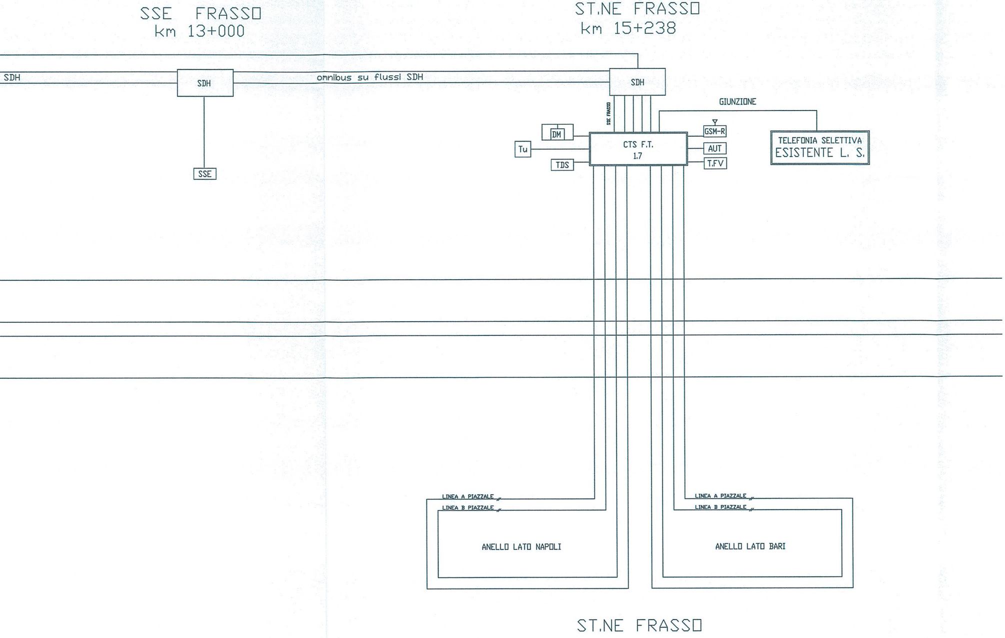
SSE FRASSO
km 13+000
ST.NE FRASSO
km 15+238
SDH
SDH
omnibus su flussi SDH
SDH
SSE FRASSO
GIUNZIONE
DM
Tu
TDS
CTS F.T.
1.7
GSM-R
AUT
T.FV
TELEFONIA SELETTIVA
ESISTENTE L. S.
SSE
LINEA A PIAZZALE
LINEA B PIAZZALE
ANELLO LATO NAPOLI
LINEA A PIAZZALE
LINEA B PIAZZALE
ANELLO LATO BARI
ST.NE FRASSO

LEGENDA

CTS n.n.0	Concentratore telefonia selettiva capolinea
CTS n.n.I.T./F.T.	Concentratore telefonia I.T.: inizio tratta F.T.: fine tratta
CTS INT. n.n.n.	Concentratore telefonia selettiva di stazione intermedio
CTS n.n.n.	Concentratore telefonia selettiva appartenente ad altra direttrice
CTS n.n.n.(R)	Concentratore telefonia selettiva: (R) : di tipo ridotto
DCO	Console per DCO
DOTE	Console per DOTE
PT	Console per PT/GA/PPM/FV
SSE	Console per SSE/Cab. TE
DM	Console per DM
DM	Posto di lavoro DM attestato a più circuiti limitrofi (n console equivalente)
T.FV	Telefono in cassa stagna con tettuccio
DCC	Dispositivo Controllo Collegamento

Tp	Telefono di piazzale
Tl	Telefono di linea
Tu	Telefono uffici
🅃	Telefono in cassa stagna in corrispondenza dei portali TE
Ⓣ	Telefono in cassa stagna
ITD	Interfaccia telediagnistica
SRB	Stazione radio base per emergenza
GSM-R	Stazione radio per rete GSM-R
AUT	Rete telefonica automatica
PCM	Sistema di trasmissione numerica
Gigabit ethernet	Sistema Gigabit ethernet
VOIP	Sistema Voice over IP (Voce tramite Protocollo Internet)
⟷	BUS di collegamento
TDS	Apparati di tele diffusione sonora
F.O.	Collegamento in fibra ottica
CU	Collegamento su coppia in rame
n.n.	Collegamento omnibus di 1° livello
n.n.*	Richiusura collegamento omnibus
├──▷	Attestazione circuiti esistenti

COMMITTENTE:

RFI
RETE FERROVIARIA ITALIANA
GRUPPO FERROVIE DELLO STATO ITALIANE

PROGETTAZIONE:

ITALFERR
GRUPPO FERROVIE DELLO STATO ITALIANE

U.O. SISTEMI TECNOLOGICI DI SICUREZZA E TELECOMUNICAZIONI

PROGETTO DEFINITIVO

ITINERARIO NAPOLI - BARI
RADDOPPIO TRATTA CANCELLO - BENEVENTO
I LOTTO FUNZIONALE CANCELLO - FRASSO TELESINO E VARIANTE ALLA LINEA ROMA NAPOLI VIA CASSINO - COMUNE DI MADDALONI

TELECOMUNICAZIONI
ARCHITETTURA IMPIANTO DI TELEFONIA SELETTIVA
E UBICAZIONE TELEFONI DI LINEA

SCALA: -

COMMESSA	LOTTO	FASE	ENTE	TIPO DOC.	OPERA/DISCIPLINA	PROGR.	REV.
IF0F	01	D	58	DX	ST0001	002	A

Rev.	Descrizione	Redatto	Data	Verificato	Data	Approvato	Data	Autorizzato Data
A	Emissione esecutiva	M. Sellitri	31-07-2015	M. Cipollone	31-07-2015	F. Cerrone	31-07-2015	M. Gambaro 31-07-2015 Ordine Ingegneri Provincia di Genova n. 9052A GAMBARO MARIO

FILE : IF0F01D58DXST00001002A Arch STSI Cancello Frasso.dwg

n. Elab.: 1035