FERMATA MADDALONI

PIANO BANCHINE

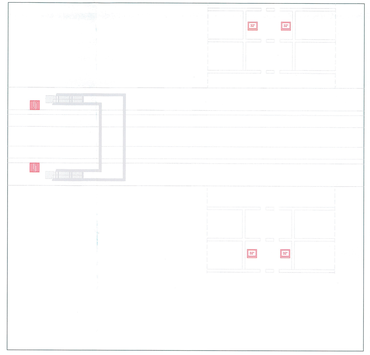

PIANO SOTTOPASSI

FERMATA VALLE MADDALONI

PIANO BANCHINE

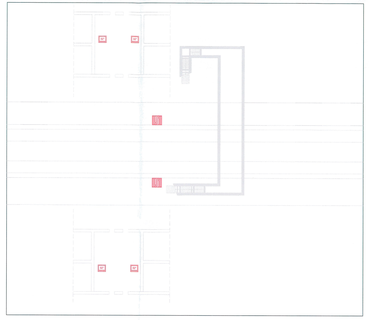

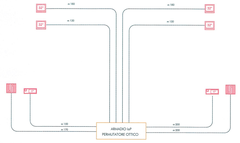

PIANO SOTTOPASSI

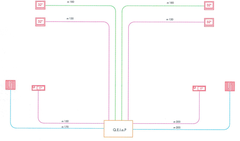

Stazione di Frasso Telesino / Dugenta

PIANO BANCHINE

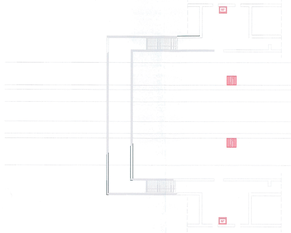

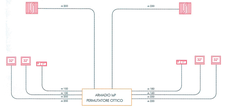

PIANO SOTTOPASSI

LEGENDA

- FASCIOLA A.P. A LED MONITORAMENTO A 2 SETTORI A RIVESTA FASCIA STRUTTURA IN PROFILATO DI ALLUMINIO CON PROTEZIONE PER PRIZE TRASPARENTE CHIUSE DI PROTEZIONE IP65
- MONITOR E BRAVE A LED MONITORAMENTO COMPETO DI BASE DI ACCOPPIAMENTO ALLATA DI ALLUMINIO CON PROTEZIONE IP65 (SUPERIORE)
- INDICATORE DI BINARIO A DOPPIA FASCIA CON LUMICINI A LED INGRO Sovra STRUTTURA IN PROFILATO DI ALLUMINIO CON PROTEZIONE PRIZATICA TRASPARENTE CHIUSE DI PROTEZIONE IP65
- MONITOR DI SOTTOPASSO 70" C.A. BRAVE A FASCIA, STRUTTURA IN PROFILATO DI ALLUMINIO CON PROTEZIONE PRIZATICA TRASPARENTE CHIUSE DI PROTEZIONE IP65
- MONITOR A P 70" DI 32 A COLONE COMPETO DI BASE DI ANCORAGGIO, STAFFE PER ALLOGGIO E FOTOCELLULE (SUPERIORE)
- MONITOR A P 70" DI 32 A COLONE COMPETO DI BASE DI ANCORAGGIO, STAFFE PER ALLOGGIO E FOTOCELLULE (INFERIORE)
- PERMUTATORE OTTICO
- BOX OTTICO
- CAVO DI SEGNALE A F.O.
- CAVO DI SEGNALE 24 F.O.
- CAVO DI ALIMENTAZIONE BIPOLARE FG7OH1(FL)E 1X0 sezione 4mmq
- CAVO DI ALIMENTAZIONE BIPOLARE FG7OH1(FL)E 1X0 sezione 6mmq
- CAVO DI ALIMENTAZIONE BIPOLARE FG7OH1(FL)E 1X0 sezione 10mmq

NOTA 1: LA FORNITURA E MESSA IN SERVIZIO DEL SERVER DI GESTIONE DEVE ESSERE INTESA A CARICO RFI E PERTANTO NON COMPRESA NELL'AMBITO DEL PRESENTE PROGETTO

NOTA 2: L'ESATTA POSIZIONE DELLE VARIE PERIFERICHE SARA' RIVERIFICATA, TRAMITE APPOSITO SOPRALLUOGO, CON RFI IN FASE REALIZZATIVA

COMMITTENTE:

RFI RETE FERROVIARIA ITALIANA
GRUPPO FERROVIE DELLO STATO ITALIANE

PROGETTAZIONE:

ITALFERR GRUPPO FERROVIE DELLO STATO

U.O. SISTEMI TECNOLOGICI DI SICUREZZA E TELECOMUNICAZIONI

PROGETTO DEFINITIVO

ITINERARIO NAPOLI - BARI
RADDOPPIO TRATTA CANCELLO - BENEVENTO
I LOTTO FUNZIONALE CANCELLO - FRASSO TELESINO E VARIANTE ALLA LINEA ROMA NAPOLI VIA CASSINO NEL COMUNE DI MADDALONI

RETE CAVI E APPARECCHIATURE IAP

SCALA: -

COMMESSA	LOTTO	FASE	ENTE	TIPO DOC.	OPERA/DISCIPLINA	PROGR.	REV.
IP0F	01	D	58	PX	IP0Q01	001	A

Rev.	Descrizione	Redatto	Data	Verificato	Data	Approvato	Data	Autorizzato Data
A	Emissione esecutiva	G. Cascone	31.07.2015	G. Cascone	31.07.2015	G. Cascone	31.07.2015	G. Cascone 31.07.2015

ORDINE DEGLI INGEGNERI PROV. NAPOLI
Ing. Giuseppe CASCONE
Sez. A n. 8000

T.E.C.	PROGRAMMAZIONE ed Impianti Cablaggi	CIG:	CUP: