

COMMITTENTE:



PROGETTAZIONE:



DIREZIONE TECNICA
U.O. ENERGIA E IMPIANTI DI TRAZIONE ELETTRICA

PROGETTO DEFINITIVO

ITINERARIO NAPOLI - BARI
RADDOPPIO TRATTA CANCELLO - BENEVENTO
I LOTTO FUNZIONALE CANCELLO - FRASSO TELESINO E VARIANTE
ALLA LINEA ROMA NAPOLI VIA CASSINO NEL COMUNE DI MADDALONI
SISTEMA MATS GALLERIA MONTE AGLIO

Architettura Comando e Controllo

SCALA :

1:100

COMMESSA LOTTO FASE ENTE TIPO DOC. OPERA/DISCIPLINA PROGR. REV.


IFOF 01 D 18 DX LC0500 001 A

Revis.	Descrizione	Redatto	Data	Verificato	Data	Approvato	Data	Autorizzazio	Data
A	Emissione Definitiva	G.Trezza	07-2015	G.Trezza	07-2015	F.Cerrone	07-2015	ITOLFERR S.p.A. U.O. Energia ed Impianti Elettrici Via Cassino 100 00144 Roma Ordine Ingegneri Provincia di Roma N° 1784	

File: IF0F01D18DXLC0500001A_Architettura Comando_e_Controllo.dwg

n. Elab.: 1057

GALLERIA MONTE AGLIO

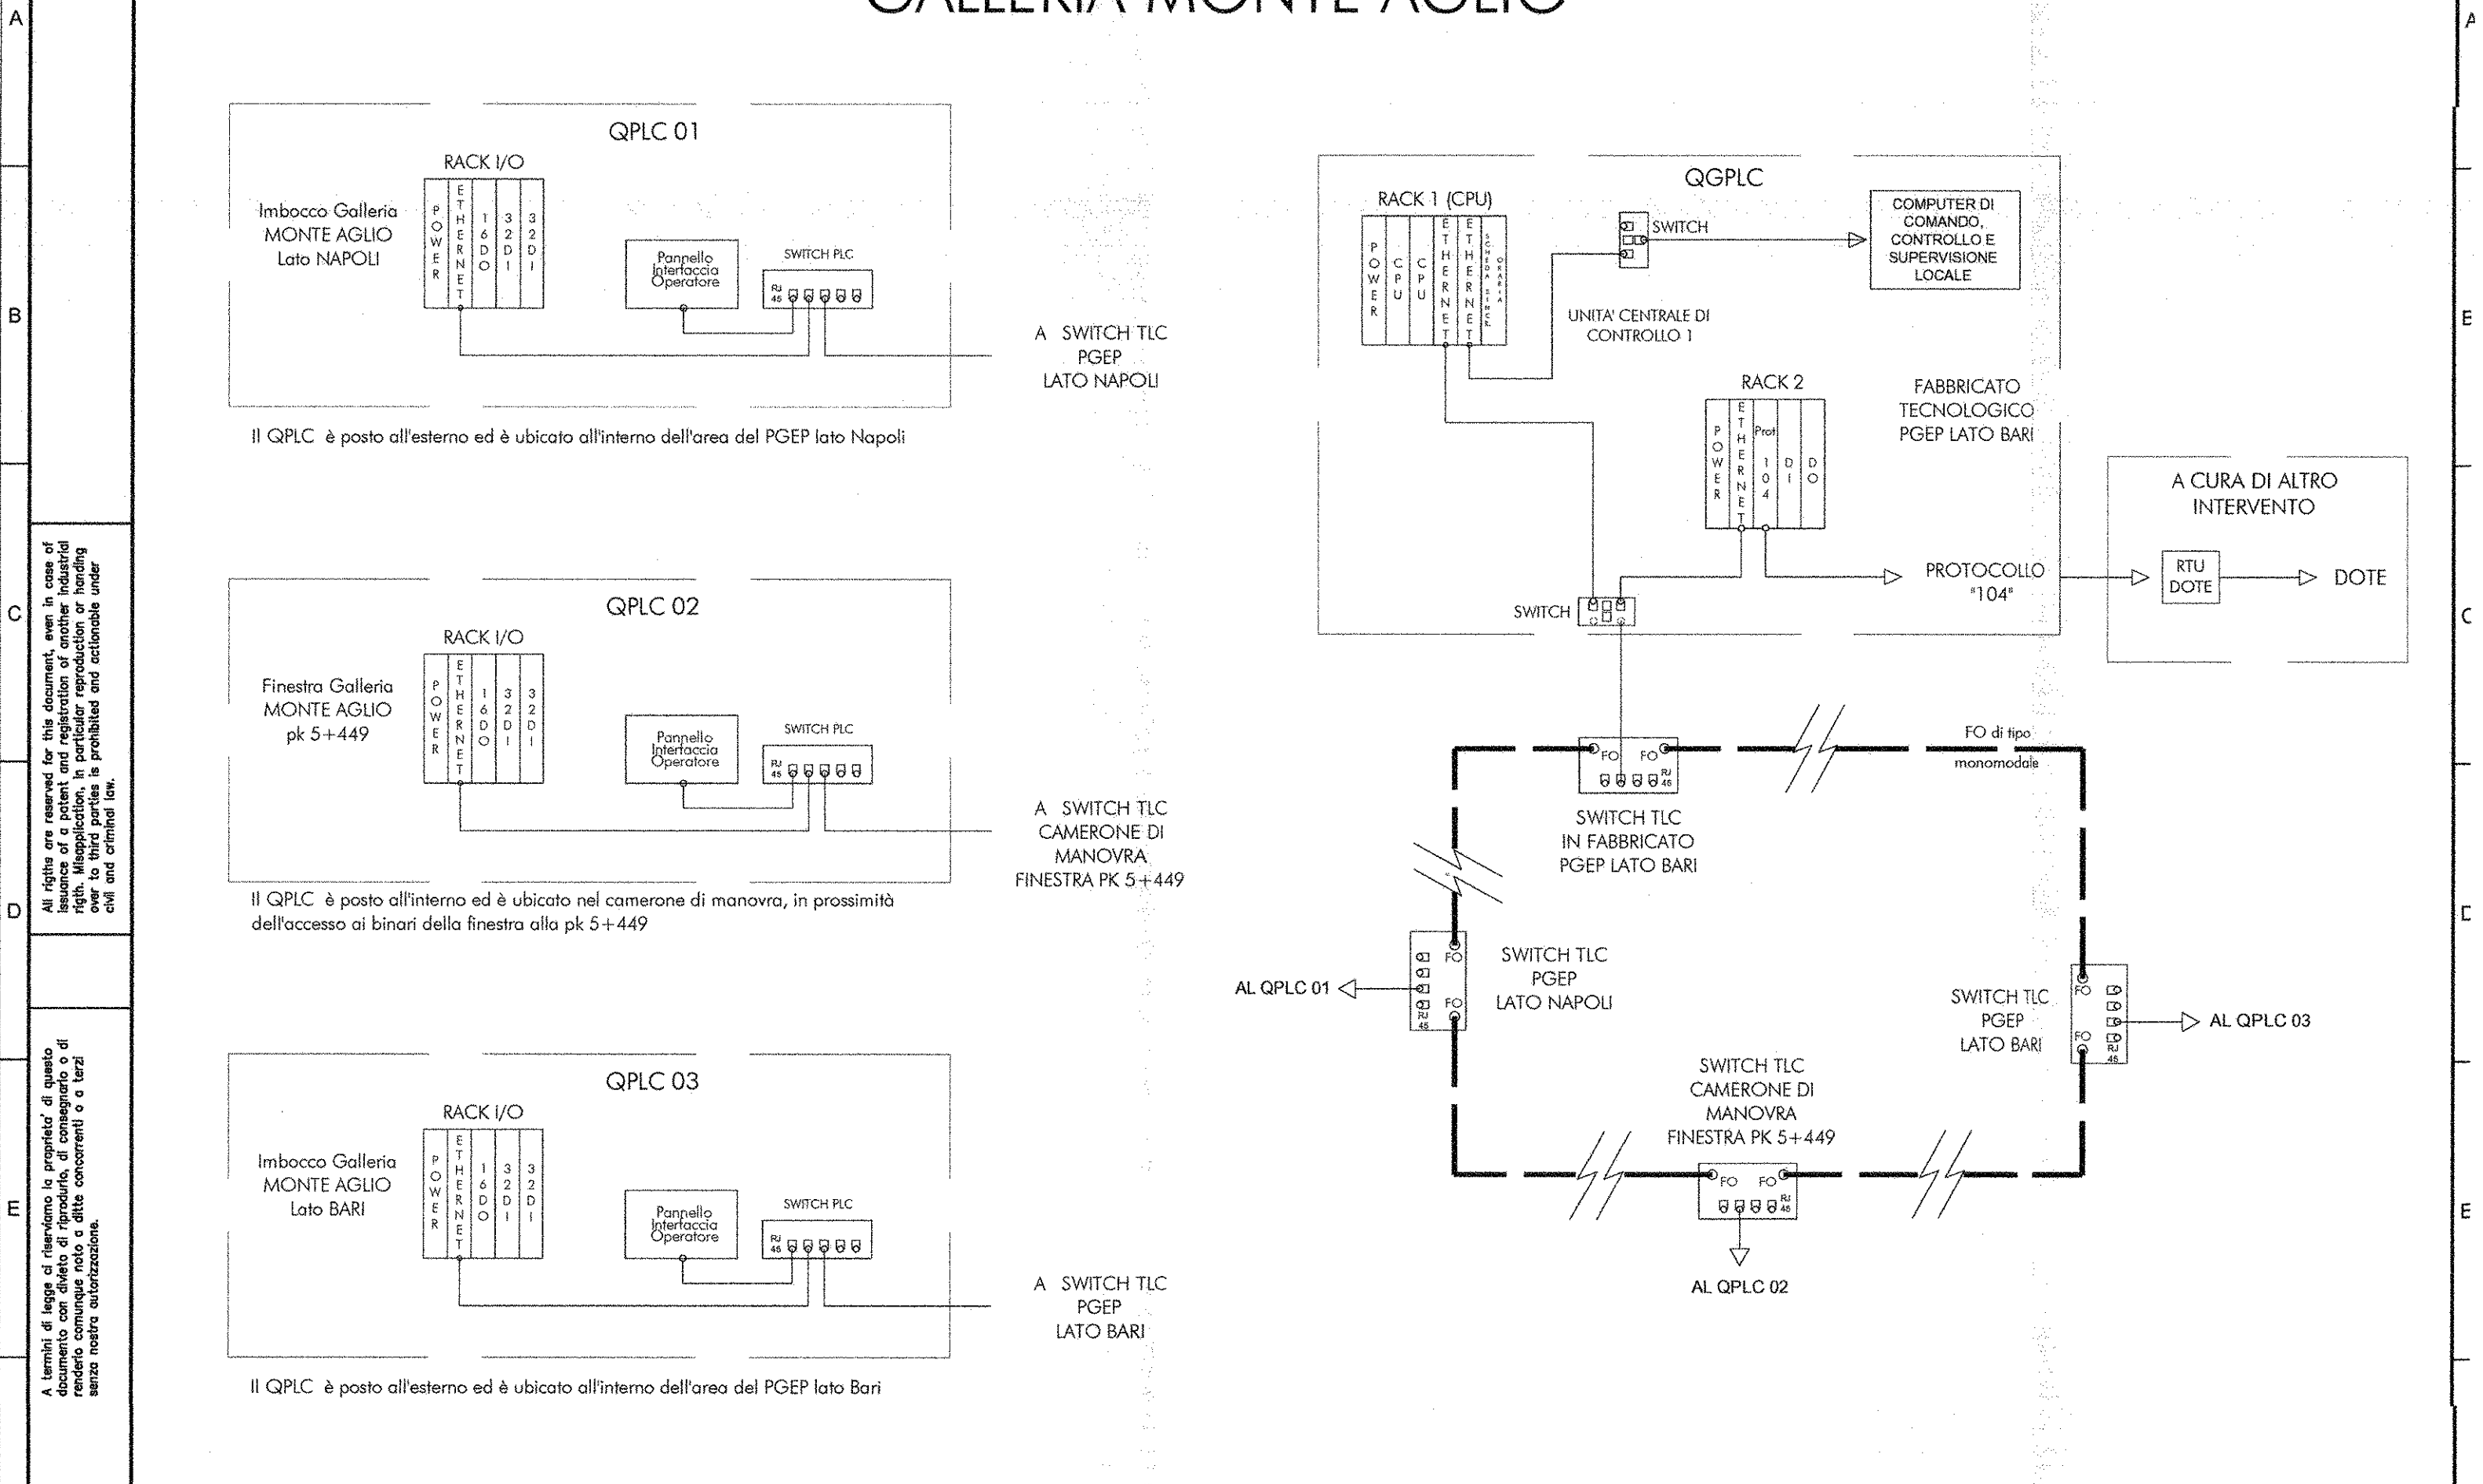



Rev	Data rev.	Oggetto revisione
A	Luglio 2015	Emissione Definitiva



Oggetto: GALLERIA MONTE AGLIO IFOF01D18DXLC0500001A Foglio 2
 Titolo: ARCHITETTURA COMANDO E CONTROLLO SISTEMA MATS
 Scala: segue Fg.