
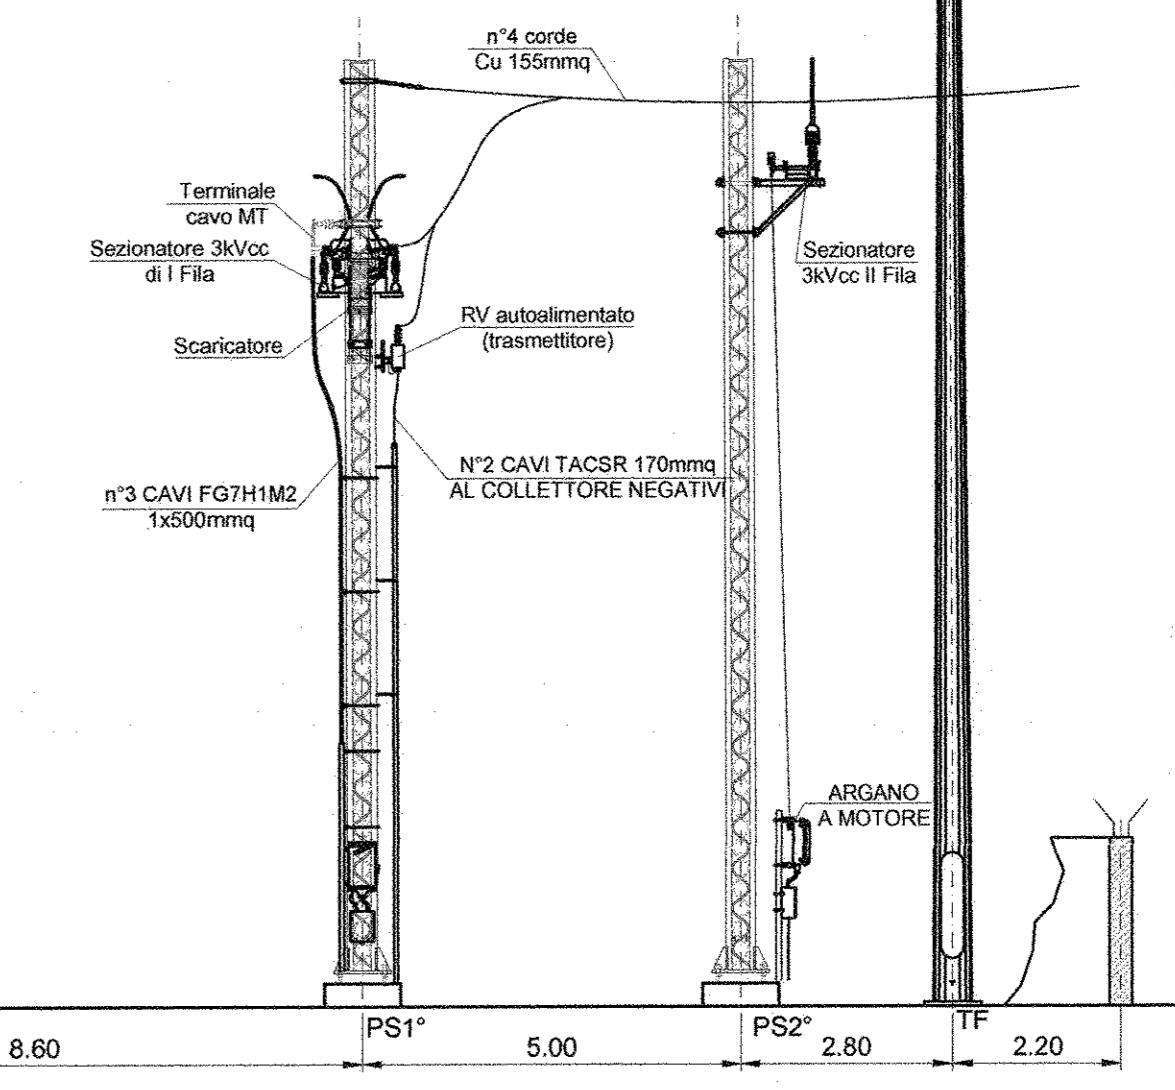


LEGENDA

PS1°	Palo sezionatore 1° fila
PS2°	Palo sezionatore 2° fila
SS	Sezionatore di sbarra (a pantografo)
SG	Sezionatore di gruppo (a pantografo)
SP	Sostegno portaisolatori tripolare per supporto sbarre
TF	Torre faro h=18m a corona mobile - Proiettori IP65 ottica asimmetrica - Lampada SAP 400W
S1p	Sostegno portaisolatori unipolare per supporto sbarre

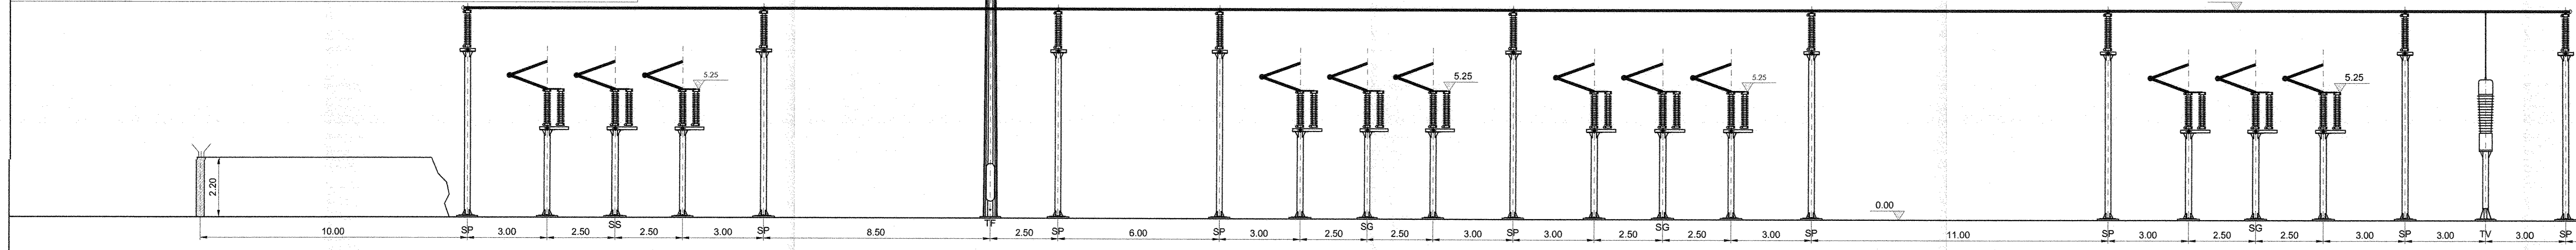

COMMITTENTE:

PROGETTAZIONE:

DIREZIONE TECNICA  
U.O. ENERGIA E IMPIANTI DI TRAZIONE ELETTRICA

PROGETTO DEFINITIVO

ITINERARIO NAPOLI - BARI  
RADDOPPIO TRATTA CANCELLO - BENEVENTO  
I LOTTO FUNZIONALE CANCELLO - FRASSO TELESINO E VARIANTE  
ALLA LINEA ROMA NAPOLI VIA CASSINO NEL COMUNE DI MADDALONI  
**SSE MADDALONI**  
SEZIONI DI PIAZZALE

SCALA :  
1:100

COMMESSA LOTTO FASE ENTE TIPO DOC. OPERA/DISCIPLINA PROGR. REV.

IF0F 01 D 18 WA SE0100 001 A

Revis.	Descrizione	Redatto	Data	Verificato	Data	Approvato	Data	Autorizzato	Data
A	Emissione Esecutiva	G. Trezza	07.2015	S. Rivoli	07.2015	F. Camone	07.2015		