


LEGENDA	
PS1°	Palo sezionatore 1° fila
PS2°	Palo sezionatore 2° fila
TR-GR."X"	Trasformatore di gruppo A, B
TF	Torre faro h=18m a corona mobile - Proiettori IP65 ottica asimmetrica - Lampada SAP 400W
TR-Ris.	Trasformatore di isolamento
PR	Proiettore IP65 - Ottica simmetrica - Lampada SAP 250W - Installazione su recinzione

NOTE: Quote espresse in metri.

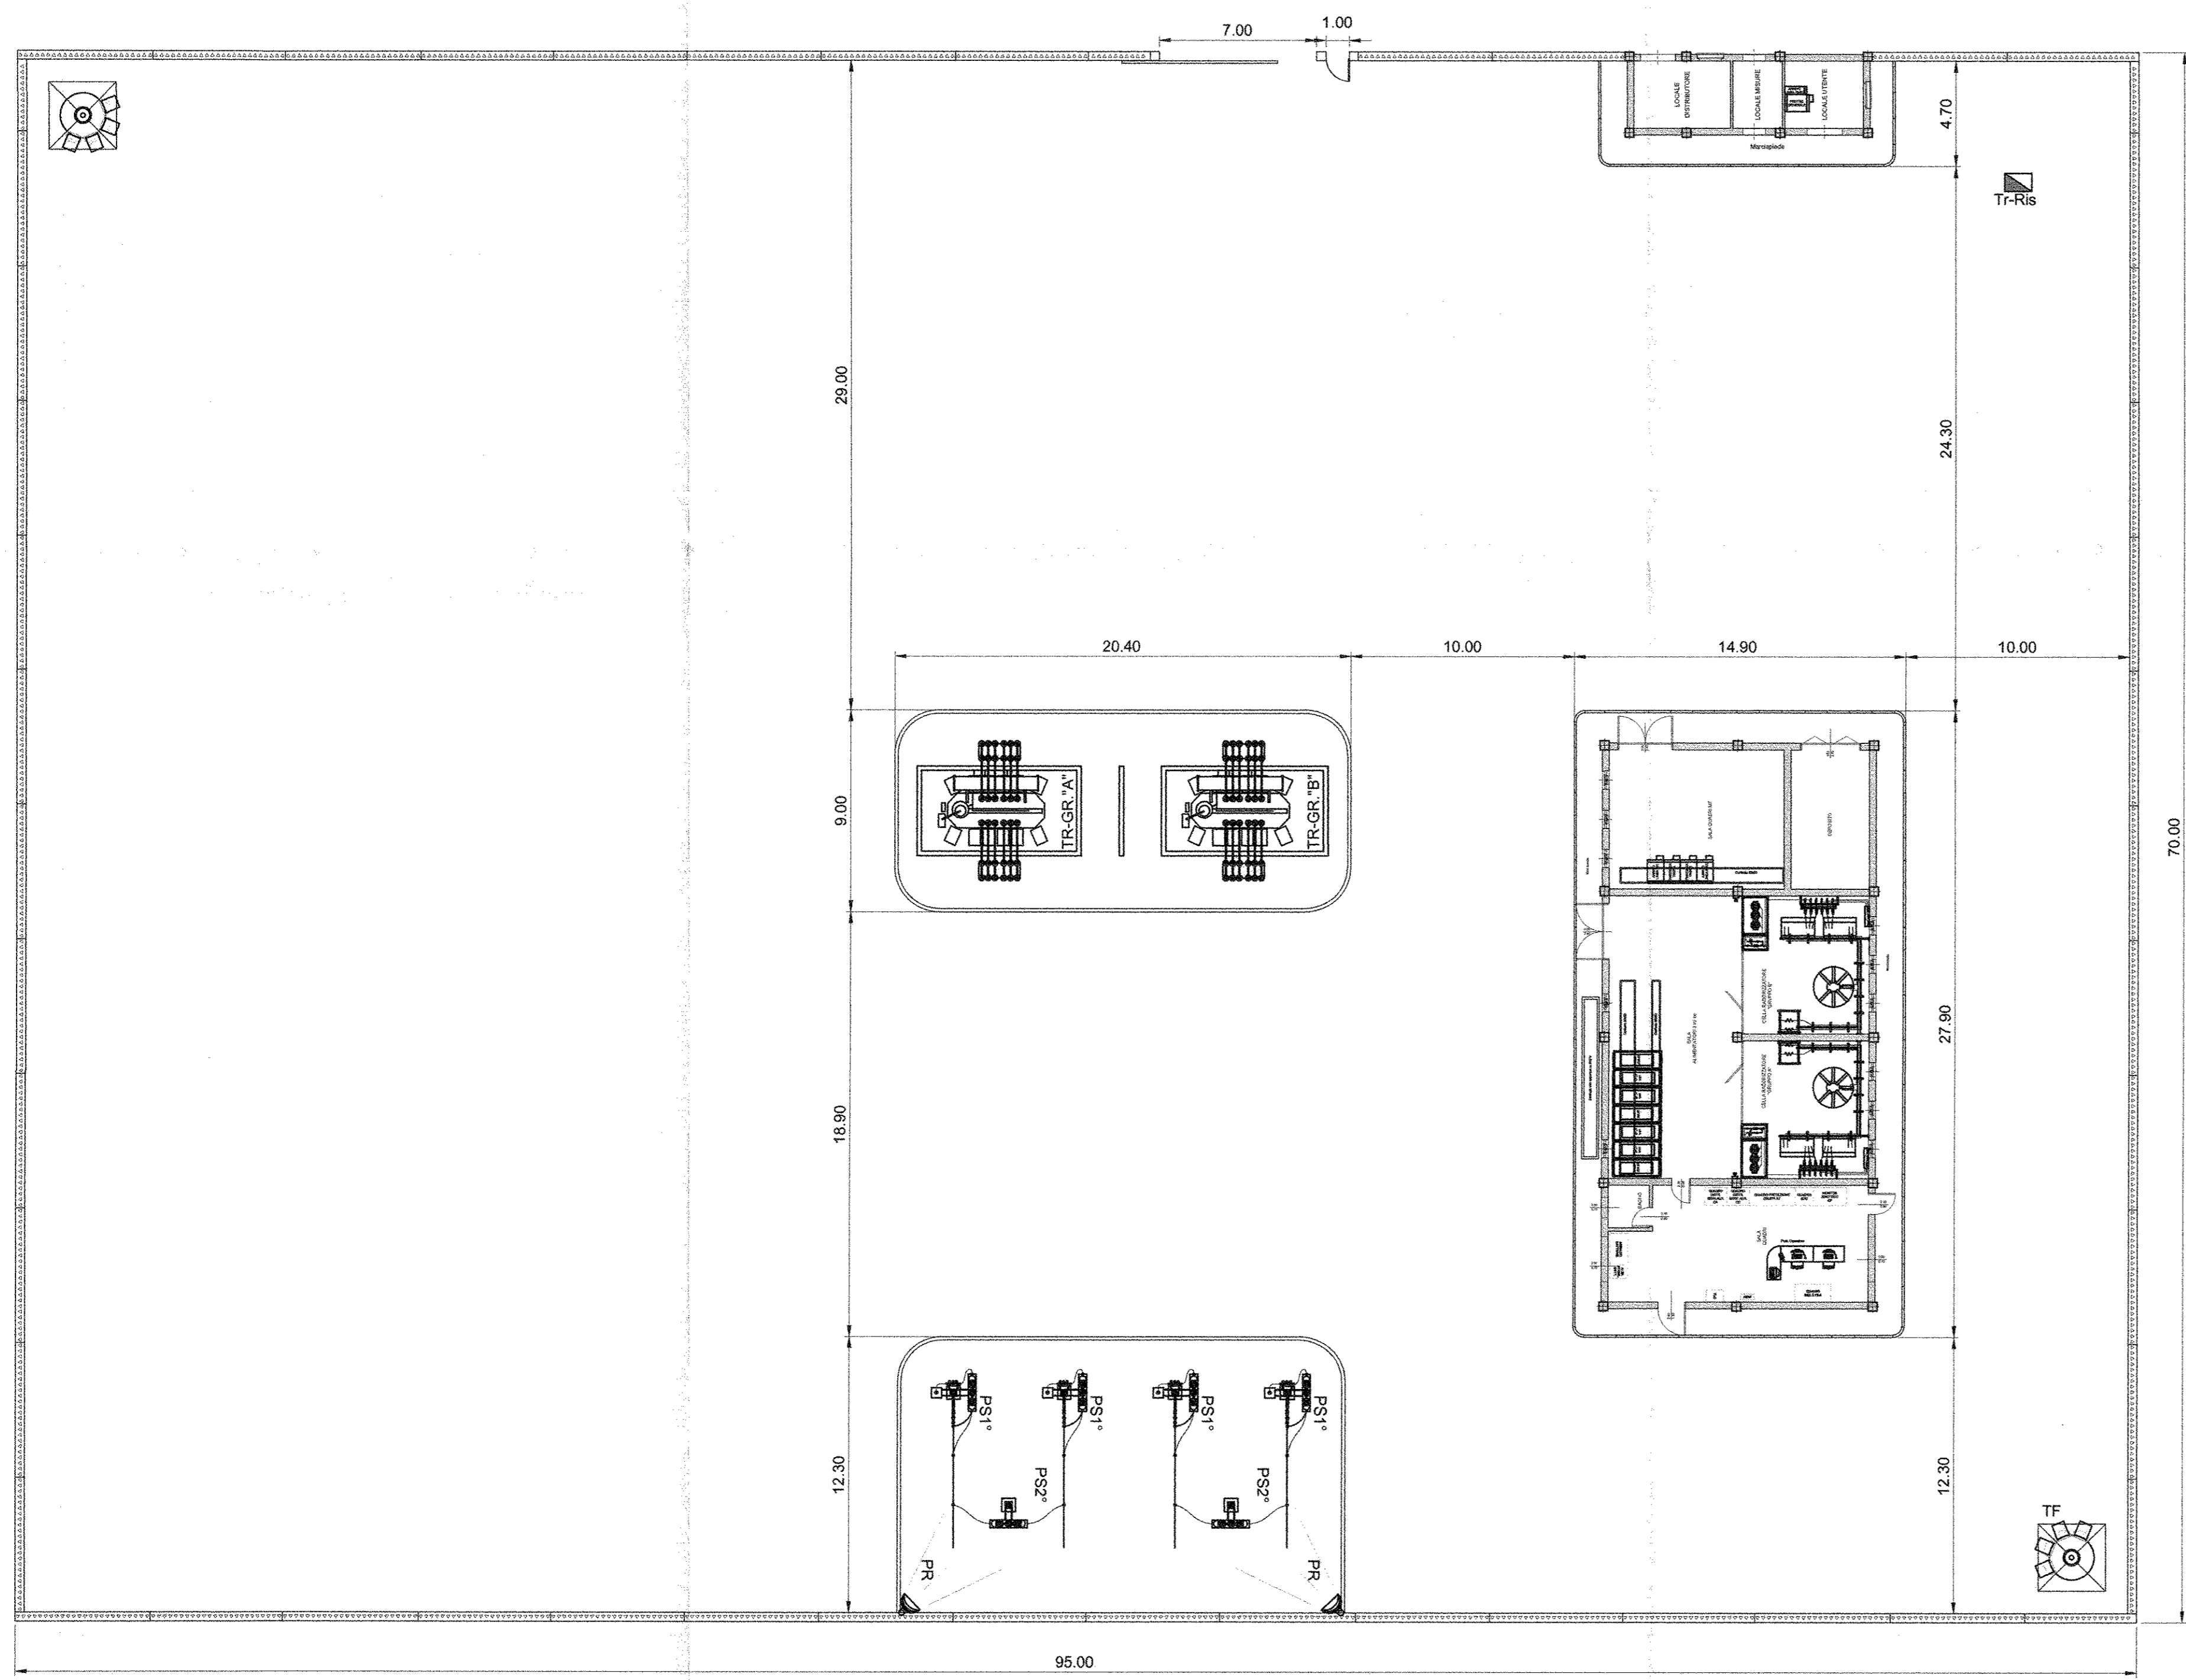

COMMITTENTE:



PROGETTAZIONE:



DIREZIONE TECNICA
U.O. ENERGIA E IMPIANTI DI TRAZIONE ELETTRICA

PROGETTO DEFINITIVO

ITINERARIO NAPOLI - BARI
RADDOPPIO TRATTA CANCELLO - BENEVENTO
I LOTTO FUNZIONALE CANCELLO - FRASSO TELESINO E VARIANTE
ALLA LINEA ROMA NAPOLI VIA CASSINO NEL COMUNE DI MADDALONI
SSE FRASSO
PIAZZALE DI SSE/DISPOSIZIONE APPARECCHIATURE (LAYOUT)

SCALA :
1:200

COMMESSA LOTTO FASE ENTE TIPO DOC. OPERA/DISCIPLINA PROGR. REV.

IF0F 01 D 18 P9 SE0200 005 A

Revis.	Descrizione	Redatto	Data	Verificato	Data	Approvato	Data	Autorizzato	Data
A	Emissione Esecutiva	G. Trezza	07.2015	S. Rivoli	07.2015	F. Cerrone	07.2015	[Signature]	07.2015