


PLANIMETRIA PIAZZALE - SCALA 1:100

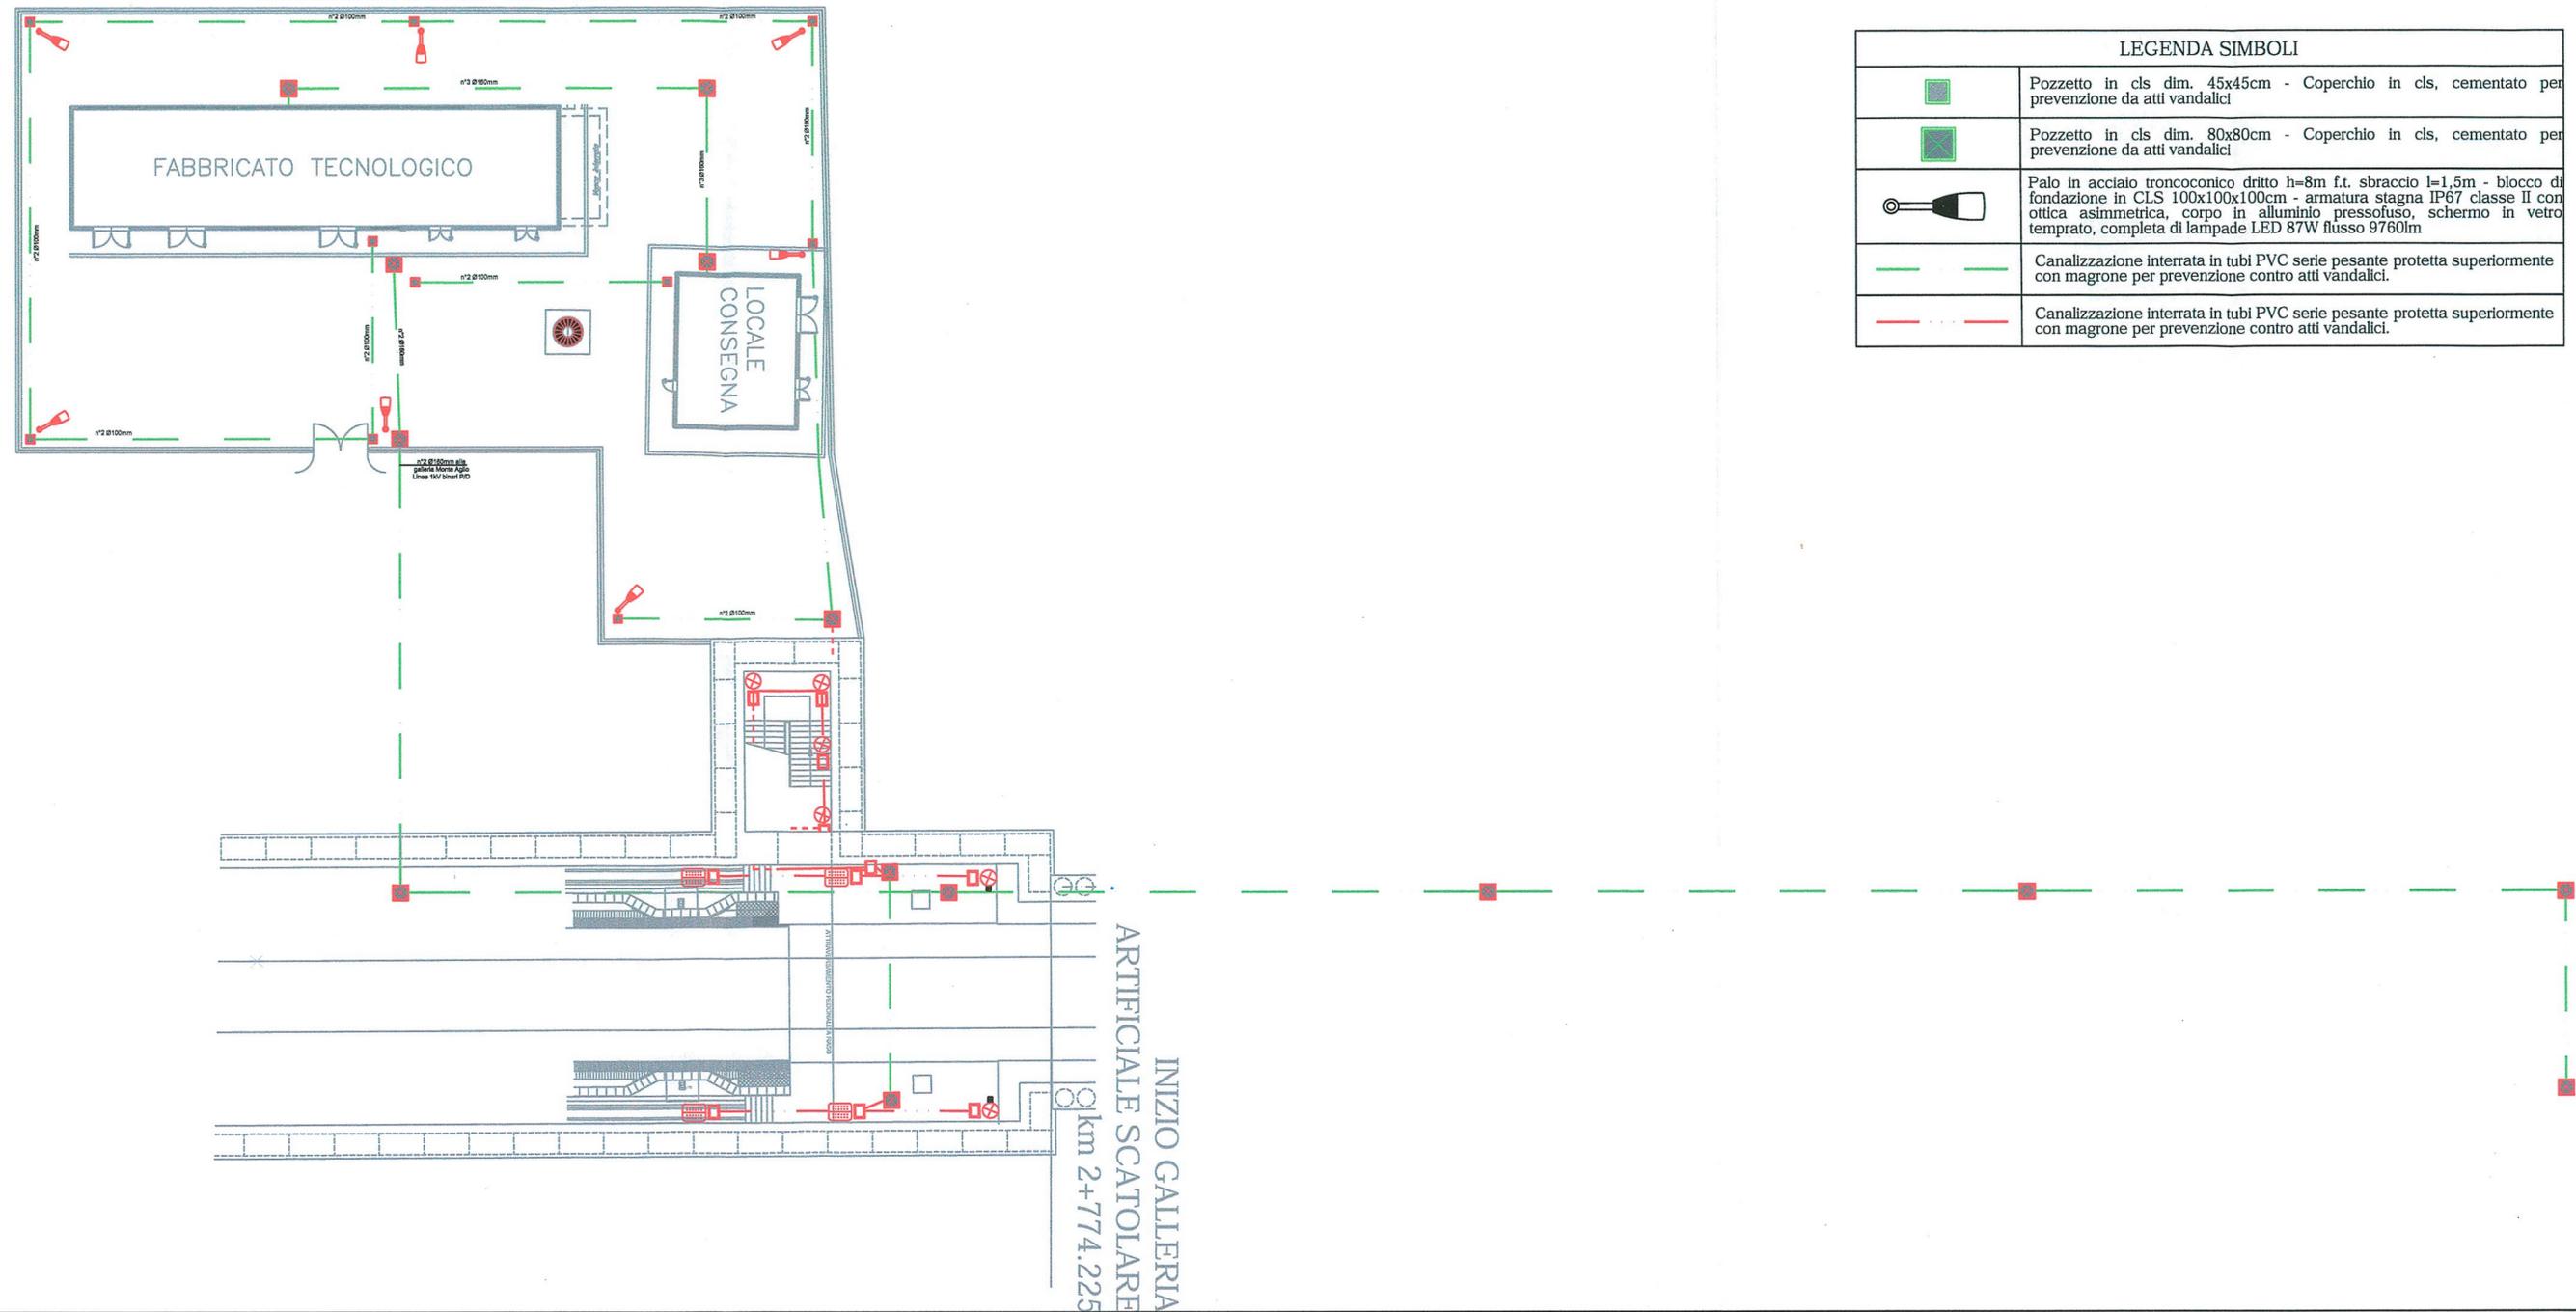

LEGENDA SIMBOLI

	Pozzetto in cls dim. 45x45cm - Coperchio in cls, cementato per prevenzione da atti vandalici
	Pozzetto in cls dim. 80x80cm - Coperchio in cls, cementato per prevenzione da atti vandalici
	Palo in acciaio troncoconico dritto h=8m f.t. sbraccio l=1,5m - blocco di fondazione in CLS 100x100x100cm - armatura stagna IP67 classe II con ottica asimmetrica, corpo in alluminio pressofuso, schermo in vetro temprato, completa di lampade LED 87W flusso 9760lm
	Canalizzazione interrata in tubi PVC serie pesante protetta superiormente con magrone per prevenzione contro atti vandalici.
	Canalizzazione interrata in tubi PVC serie pesante protetta superiormente con magrone per prevenzione contro atti vandalici.

COMMITTENTE:



DIREZIONE INVESTIMENTI  
PROGRAMMA NODO DI NAPOLI

PROGETTAZIONE:



DIREZIONE TECNICA  
U.O. ENERGIA E IMPIANTI DI TRAZIONE ELETTRICA

PROGETTO DEFINITIVO

ITINERARIO NAPOLI - BARI

RADDOPPIO TRATTA CANCELLO - BENEVENTO  
I LOTTO FUNZIONALE CANCELLO - FRASSO TELESINO E VARIANTE  
ALLA LINEA ROMA NAPOLI VIA CASSINO NEL COMUNE DI MADDALONI

**GALLERIA MONTE AGLIO**  
PLANIMETRIA CON DISPOSIZIONE APPARECCHIATURE LFM E  
CAVIDOTTI - PIAZZALE IMBOCCO GALLERIA LATO SUD

SCALA :

1:100

COMMESSA LOTTO FASE ENTE TIPO DOC. OPERA/DISCIPLINA Progr. REV.

IFOF 01 D 18 PA LF0200 002 A

Revis.	Descrizione	Redatto	Data	Verificato	Data	Approvato	Data	Autorizzato	Data
A	Emissione Esecutiva	F. De Sessa	07.2015	M. Castellani	07.2015	F. Cerrone	07.2015	C. Guadagni	07.2015

File: IFOF01D18PALF0200002A

n. Elab.: 1096