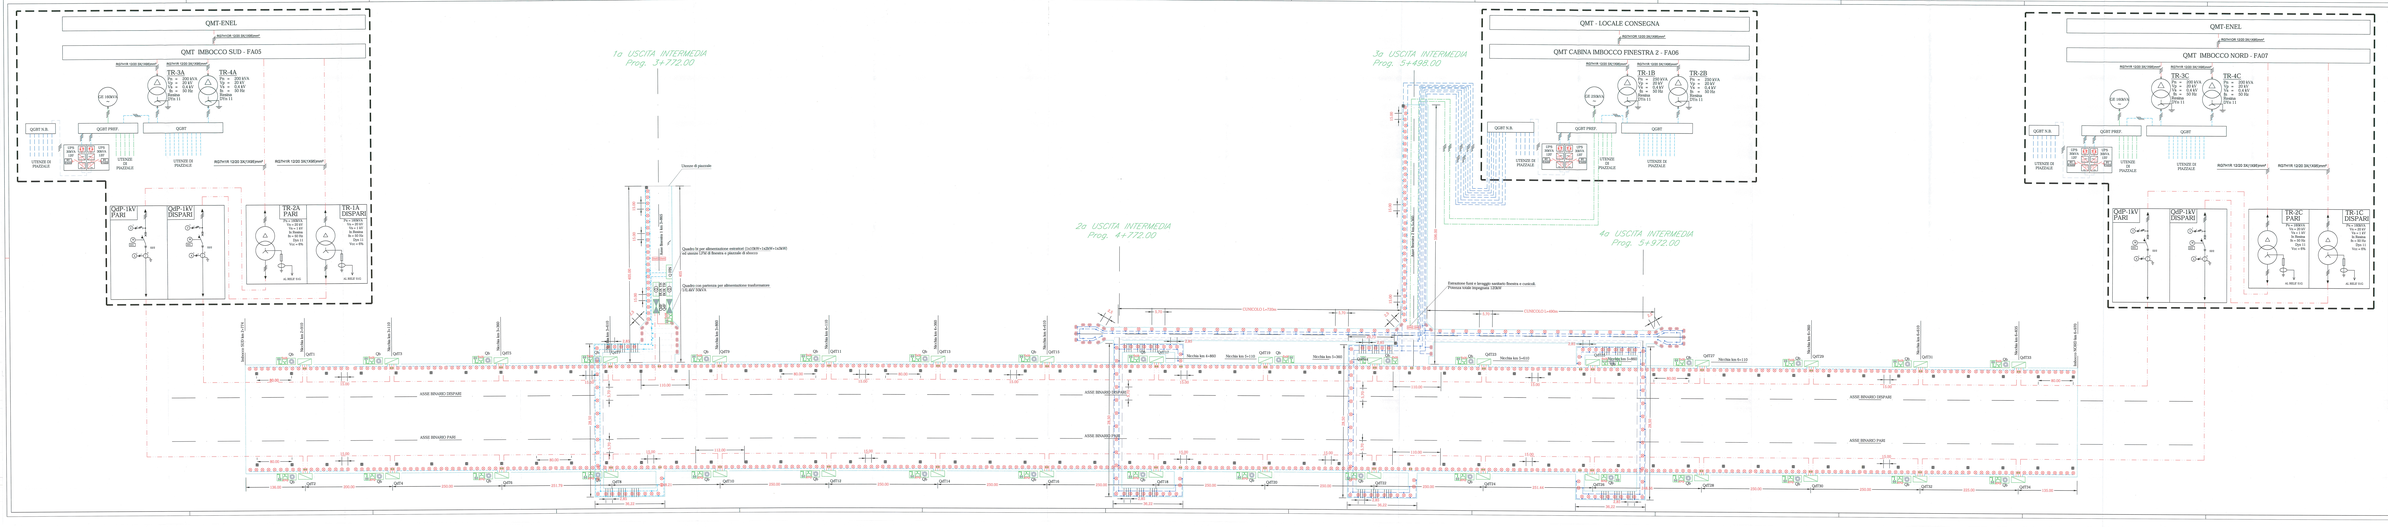

LEGENDA


Tutte le quantità di materiale riportate nelle tabelle di progetto, sono da intendersi comprensive di tutti gli oneri necessari a dare il lavoro finito a regola d'arte, quali a titolo esemplificativo e non esaustivo:

- le spese di trasporto sia per il materiale sia per attrezzature ed operai, le eventuali spese per il trasporto del materiale, le spese per il carico, scarico, movimentazione, accatastamento, ecc.
- il costo di ogni onere, mezzo d'opera, materiale di consumo, manodopera, ecc. necessario per garantire la fornitura e la posa in opera del materiale.

Il Consorzio Stabile Infrastrutture

CONTRACTOR:

DIREZIONE INVESTIMENTI
PROGRAMMA NODO DI NAPOLI

PROGETTISTA(RE):

DIREZIONE TECNICA
U.O. ENERGIA E IMPIANTI DI TRAZIONE ELETTRICA

PROGETTO DEFINITIVO

ITINERARIO NAPOLI - BARI
RADDOPPIO TRATTA CANCELLO - BENEVENTO
I LOTTO FUNZIONALE CANCELLO - FRASSO TELESINO E VARIANTE ALLA LINEA ROMA NAPOLI VIA CASSINO NEL COMUNE DI MADDALONI

GALLERIA MONTE AGLIO

PLAN. SCHEMATICA CON DISP. QUADRI 1kV, CABINE E CAVIDOTTI

SCALA: 1:500

COMMESSA	LOTTO	FASE	ENTE	TIPO DOC.	OPERA/DISCIPLINA	PROGR.	REV.
IF1P	02	D	CE	PX	IF2G00	001	A

Revisione	Descrizione	Redatto	Data	Verificato	Data	Approvato	Data	Autorizzato	Data
A	Emissione Esecutiva	G. Ferraro	31-07-2020	A. Ciarcia	31-07-2020	G. Ferraro	31-07-2020	G. de Angelis	31-07-2020

File: IF1P02EZZDIF2G00001A.DWG

n. Tav.: 1 di 1