




COORDINAMENTO LOCALE DEGLI IMPIANTI

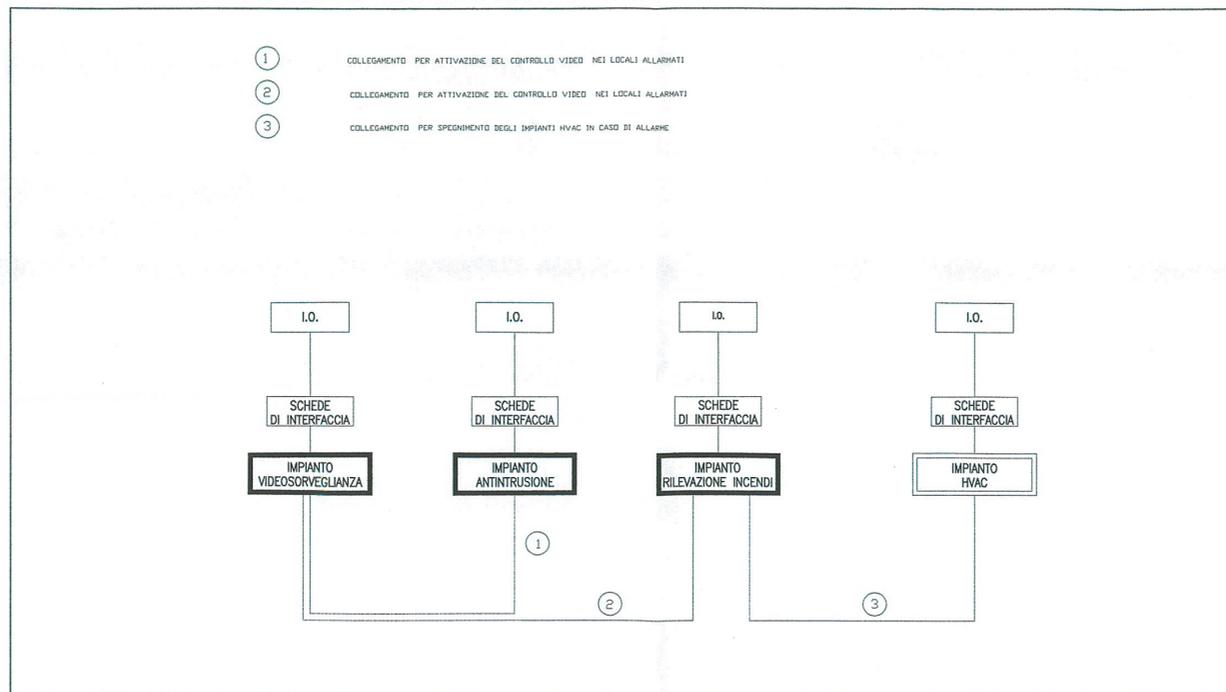


INSTALLAZIONE TIPO DI TELECAMERA IN CUSTODIA DA ESTERNO

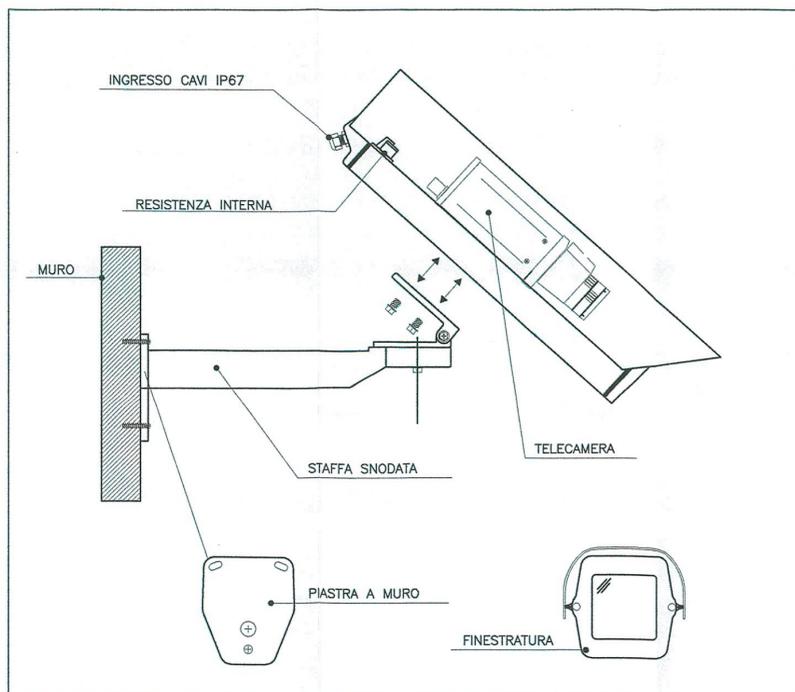

SCHEMA TIPOLOGICO IMPIANTO TVCC

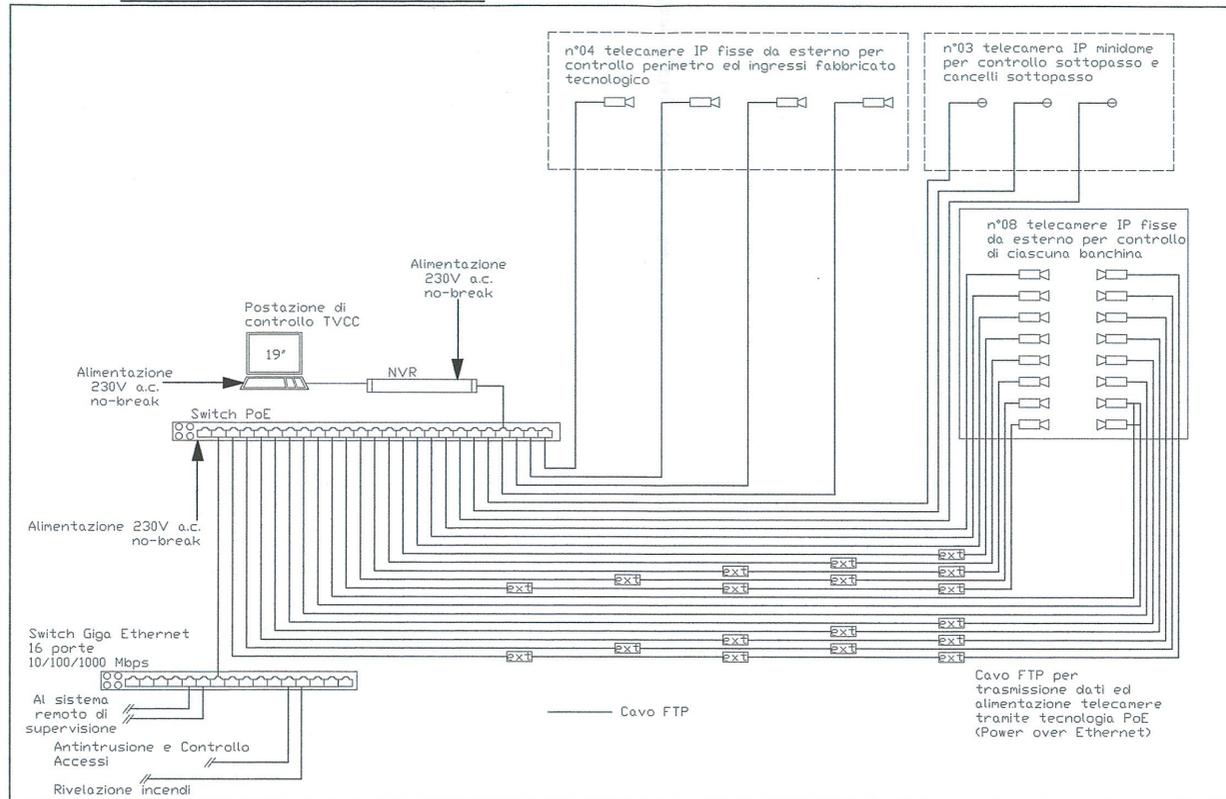

ARMADIO RACK 19" TVCC

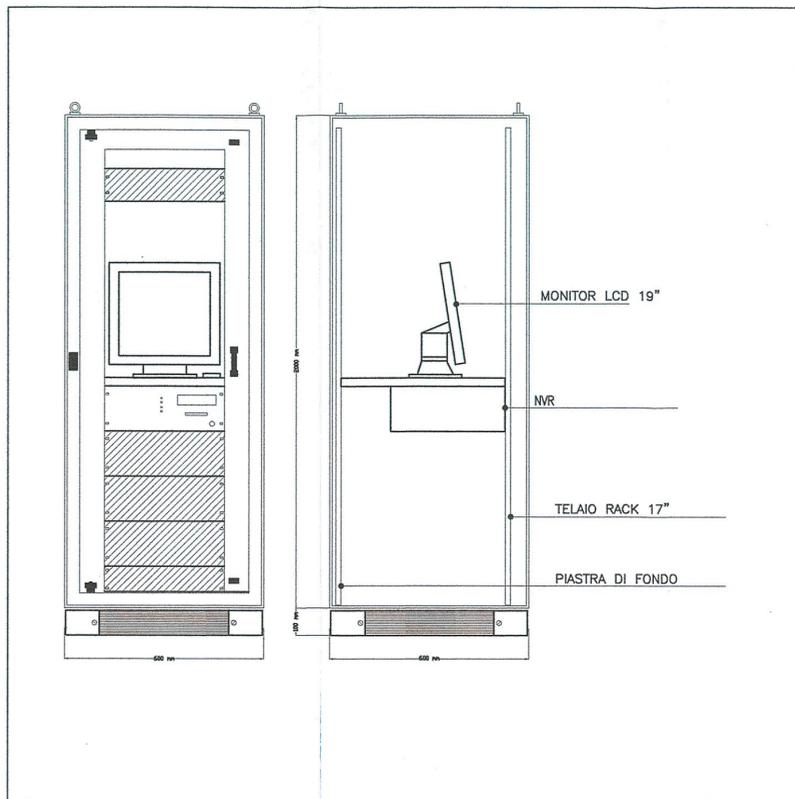

LEGENDA IMPIANTO TVCC

- TELECAMERA IP FISSA DA ESTERNO TIPO DAY&NIGHT, CMOS 1/3", RISOLUZIONE 1280x960 pixel, dotata di illuminatore IR
- TELECAMERA IP MINIDOME DA INTERNO TIPO DAY&NIGHT, CMOS 1/3", RISOLUZIONE 1280x960 pixel
- NETWORK VIDEO RECORDER 2 TB, 4 GB RAM ESPANDIBILE - STANDARD ONVIF
- ESTENSORE POE

L'ELABORATO È RAPPRESENTATIVO DEL SOLO IMPIANTO TVCC, MENTRE PER GLI ALTRI IMPIANTI E PER GLI ASPETTI ARCHITETTONICI SI RIMANDA AI RELATIVI SPECIFICI ELABORATI.

COMMITTENTE:



PROGETTAZIONE:



DIREZIONE TECNICA
 UO IMPIANTISTICA INDUSTRIALE

PROGETTO DEFINITIVO

ITINERARIO NAPOLI - BARI
 RADDOPPIO TRATTA CANCELLO - BENEVENTO
 I LOTTO FUNZIONALE CANCELLO - FRASSO TELESINO E VARIANTE
 ALLA LINEA ROMA NAPOLI VIA CASSINO NEL COMUNE DI MADDALONI
 FERMATA DUGENTA FRASSO E FABBRICATO TECNOLOGICO FA10

IMPIANTO TVCC - Schema funzionale e tipologici di installazione

SCALA:

1:1

COMMESSA LOTTO FASE ENTE TIPO DOC. OPERA/DISCIPLINA PROGR. REV.

IFOF 01 D 17 DX AN0203 001 A

Revis.	Descrizione	Redatto	Data	Verificato	Data	Approvato	Data	Autorizzato	Data
A	Emissione Esecutiva	V. Iannucelli	30.06.2015	S. Miceli	30.06.2015	F. Caputo	30.06.2015	Falanga	30.06.2015