

LEGENDA IMPIANTO HVAC

TUBAZIONE DI SCARICO CONDENSATI IN FOGGETTELE. PENDENZA=1%

..... COLLEGAMENTI ELETTRICI DI REGOLAZIONE (CAVO FTN)

DI INGRESSO DIGITALE


DO USCITA DIGITALE

AI INGRESSO ANALOGICO

AO USCITA ANALOGICA

UF-01 UNITA' PERIFERICA DI CONTROLLO

- CDZ1**
CONDIZIONATORE AUTONOMO MONOBLOCCO AD ESPANSIONE DIRETTA TIPO UNDER
PORTATA ARIA EVAPORATORE 1800 MCH
POTENZA FRIGORIFERA TOTALE 7 kW
POTENZA ELETTRICA ASSORBITA 3,1 kW
POTENZA TERMICA TERMICA (CON RISCALDATORE ELETTRICO) 1,5 kW
- CDZ2**
CONDIZIONATORE AUTONOMO MONOBLOCCO AD ESPANSIONE DIRETTA TIPO UNDER
PORTATA ARIA EVAPORATORE 1800 MCH
POTENZA FRIGORIFERA TOTALE 5 kW
POTENZA ELETTRICA ASSORBITA 2,5 kW
POTENZA TERMICA TERMICA (CON RISCALDATORE ELETTRICO) 1,5 kW
- CDZ3**
CONDIZIONATORE AUTONOMO MONOBLOCCO AD ESPANSIONE DIRETTA TIPO UNDER
PORTATA ARIA EVAPORATORE 3000 MCH
POTENZA FRIGORIFERA TOTALE 11 kW
POTENZA ELETTRICA ASSORBITA 4,5 kW
POTENZA TERMICA TERMICA (CON RISCALDATORE ELETTRICO) 3,0 kW
- EAP**
ESTRATTORE ASSIALE A PARETE
PORTATA ARIA EVAPORATORE 1500mch
PREVALENZA 30 Pa
- EAP2**
ESTRATTORE ASSIALE A PARETE
PORTATA ARIA EVAPORATORE 100mch
PREVALENZA 20 Pa
- S22**
SERRANDA A GRAVITA' 200 x 100
- GR1**
GRIGLIA ESPULSIONE ARIA 570X300
- GR2**
GRIGLIA PRESA ARIA ESTERNA 570X320
- GR3**
GRIGLIA ESPULSIONE ARIA 820X330
- GR4**
GRIGLIA PRESA ARIA ESTERNA 820X380
- GR5**
GRIGLIA SCAMBIO ARIA CONDIZIONATORE N°02 Ø180
- GT1**
GRIGLIA DI TRANSITO 300 x 300
- B200**
BOCCHETTA PEDONABILE 400x200
- TA**
TERMOSTATO AMBIENTE
- PD**
PRESSOSTATO DIFFERENZIALE

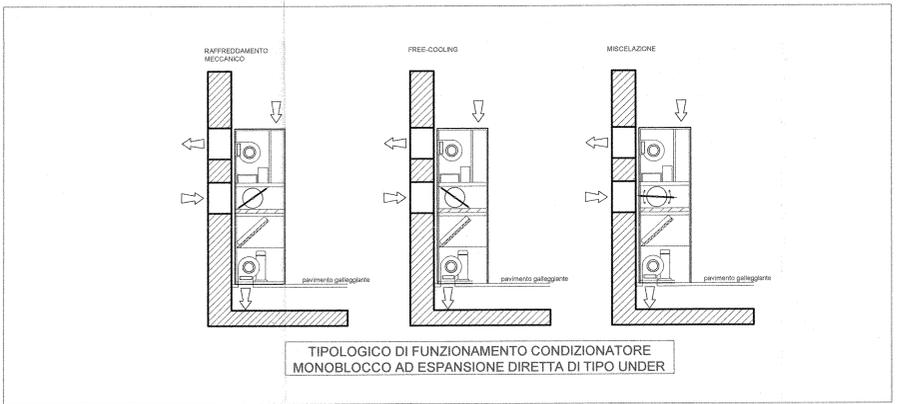

COMMITTENTE:

RFI
RETE FERROVIARIA ITALIANA
GRUPPO FERROVIE DELLO STATO ITALIANO

PROGETTAZIONE:

ITALFERR
GRUPPO FERROVIE DELLO STATO ITALIANO

DIREZIONE TECNICA
UO IMPIANTISTICA INDUSTRIALE

PROGETTO DEFINITIVO

ITINERARIO NAPOLI - BARI
RADDOPPIO TRATTA CANCELLO - BENEVENTO
1 LOTTO FUNZIONALE CANCELLO - FRASSO TELESINO E VARIANTE
ALLA LINEA ROMA NAPOLI VIA CASSINO NEL COMUNE DI MADDALONI
FERMATA MADDALONI E FABBRICATO TECNOLOGICO
IMPIANTO HVAC - Schema funzionale e tipologici di installazione

SCALA:
1:1

COMMESSA	LOTTO	FASE	ENTE	TIPO DOC.	OPERA/DISCIPLINA	PROGR.	REV.
I F O F	01	D	17	DX	FA0309	001	A

Rev.	Descrizione	Redatto	Data	Verificato	Data	Approvato	Data	Autorizzato	Data
A	Emissione Esecutiva	V. Iannuzzi	30.06.2015	S. Sclafani	30.06.2015	[Signature]	30.06.2015	A. [Signature]	30.06.2015