



COORDINAMENTO LOCALE DEGLI IMPIANTI

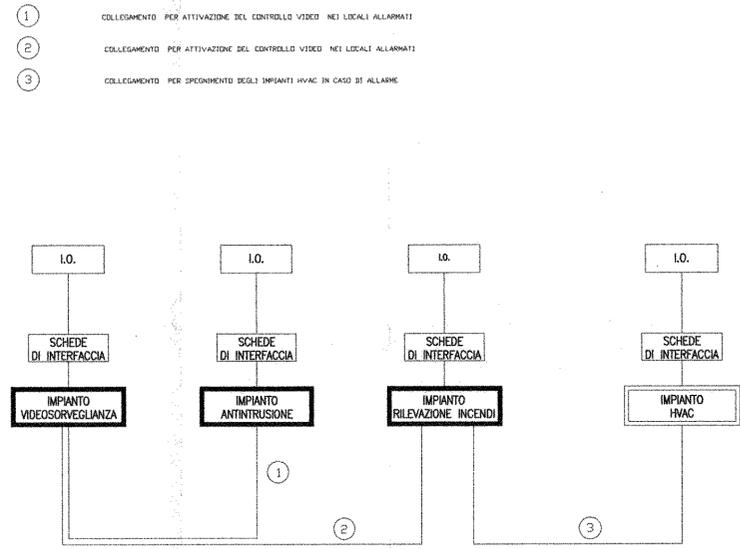

INSTALLAZIONE TIPO DI TELECAMERA IN CUSTODIA DA ESTERNO

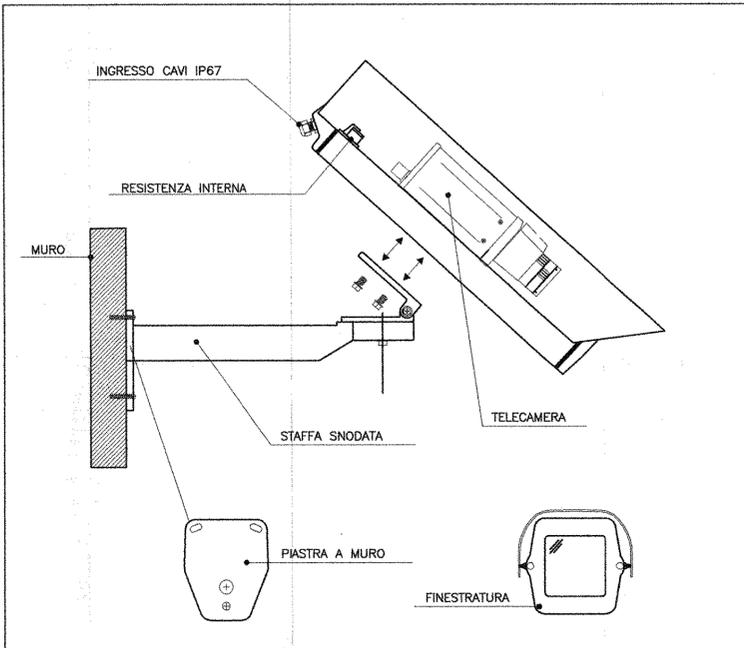

LEGENDA IMPIANTO TVCC

- TELECAMERA IP FISSA DA ESTERNO TIPO DAY&NIGHT, CMOS 1/3", RISOLUZIONE 1280x960 pixel, dotata di illuminatore IR
- TELECAMERA IP MINIDOME DA INTERNO TIPO DAY&NIGHT, CMOS 1/3", RISOLUZIONE 1280x960 pixel
- NETWORK VIDEO RECORDER 2 TB, 4 GB RAM ESPANDIBILE - STANDARD ONVIF
- ESTENSORE POE

L'ELABORATO È RAPPRESENTATIVO DEL SOLO IMPIANTO TVCC, MENTRE PER GLI ALTRI IMPIANTI E PER GLI ASPETTI ARCHITETTONICI SI RIMANDA AI RELATIVI SPECIFICI ELABORATI.



DIREZIONE TECNICA
UO IMPIANTISTICA INDUSTRIALE
PROGETTO DEFINITIVO

ITINERARIO NAPOLI - BARI
RADDOPPIO TRATTA CANCELLO - BENEVENTO
I LOTTO FUNZIONALE CANCELLO - FRASSO TELESINO E VARIANTE ALLA LINEA ROMA NAPOLI VIA CASSINO NEL COMUNE DI MADDALONI
FERMATA MADDALONI E FABBRICATO TECNOLOGICO

IMPIANTO TVCC - Schema funzionale e tipologici di installazione


SCALA: -:-

COMMESSA	LOTTO	FASE	ENTE	TIPO DOC.	OPERA/DISCIPLINA	PROGR.	REV.
IFOF	01	D	17	DX	AN0303	001	A

Revis.	Descrizione	Redatto	Data	Verificato	Data	Approvato	Data	Autorizzato	Data
A	Emissione Esecutiva	V. Iannucelli	30.06.2015	S. Migelli	30.06.2015	F. C...	30.06.2015	A. ...	30.06.2015

File: IFOF 01 D 17 DX AN0303 001 A.dwg n. Elab.: 1165

SCHEMA TIPOLOGICO IMPIANTO TVCC

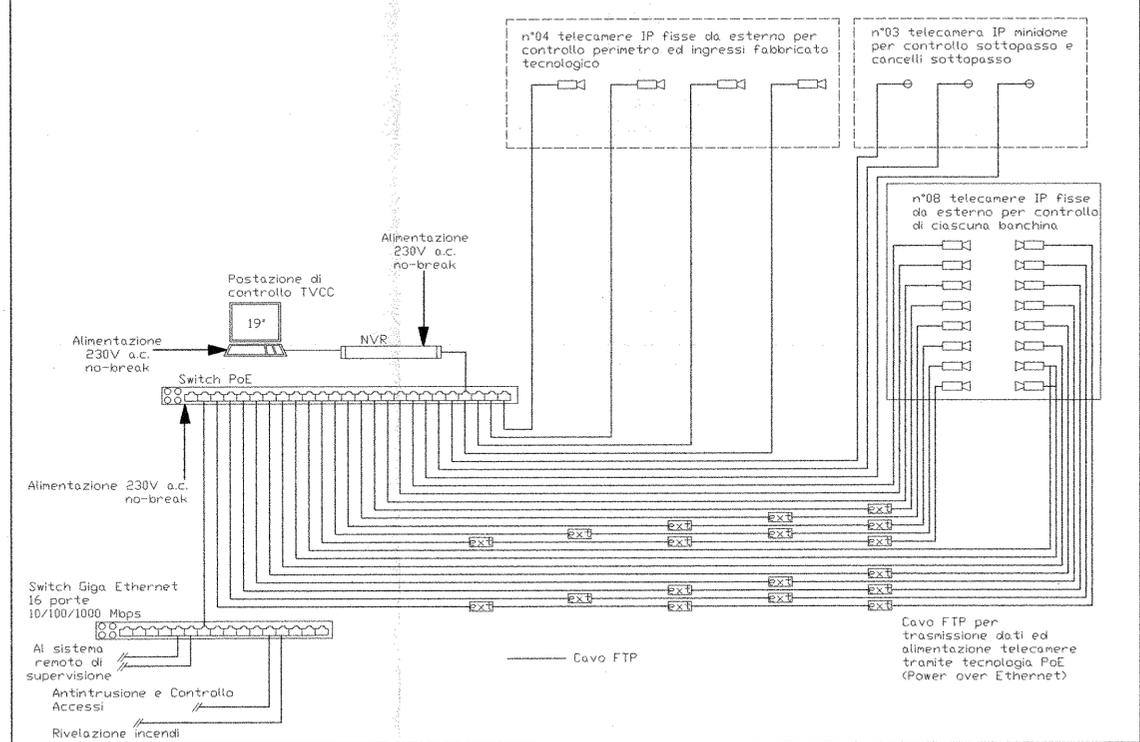

ARMADIO RACK 19" TVCC

