



SCHEMA FUNZIONALE IMPIANTO CONTROLLO FUMI - FINESTRA CON CUNICOLI LATERALI DI SFOLLAMENTO

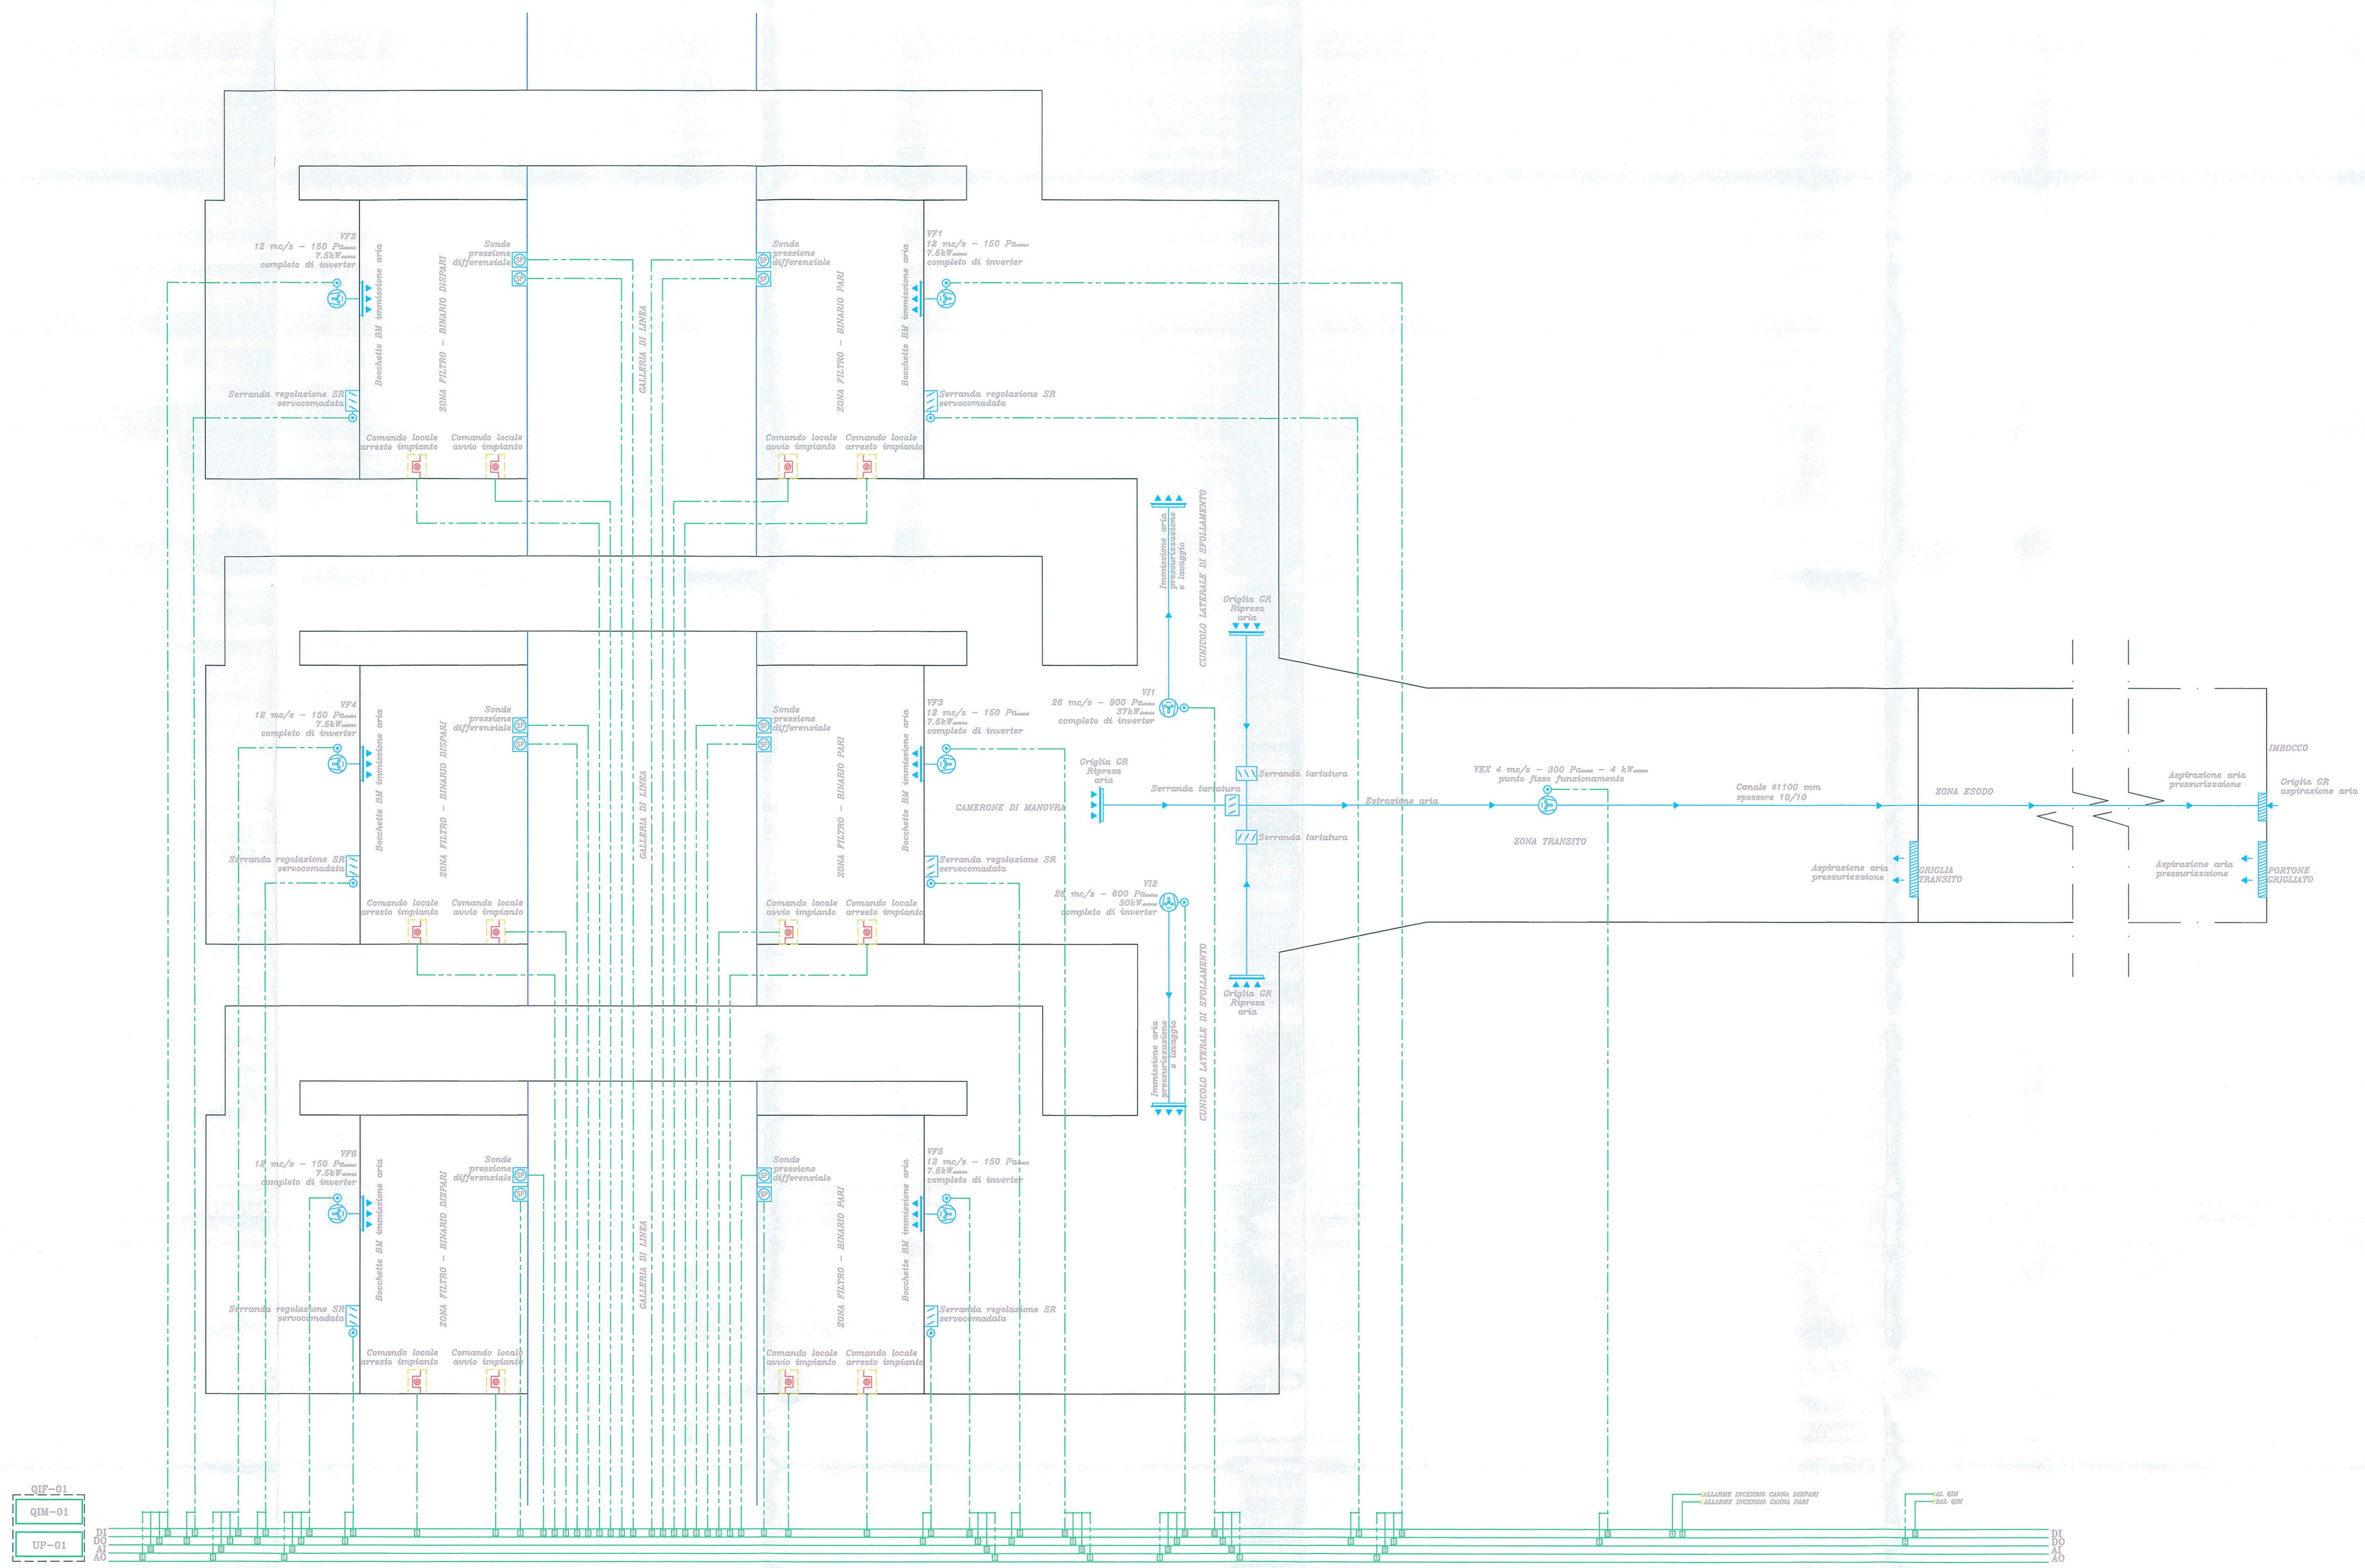


QIF-01
QIM-01
UP-01

SCHEMA DI CONTROLLO VENTILATORE ASSIALE/CONVERTITORE DI FREQUENZA E QIM

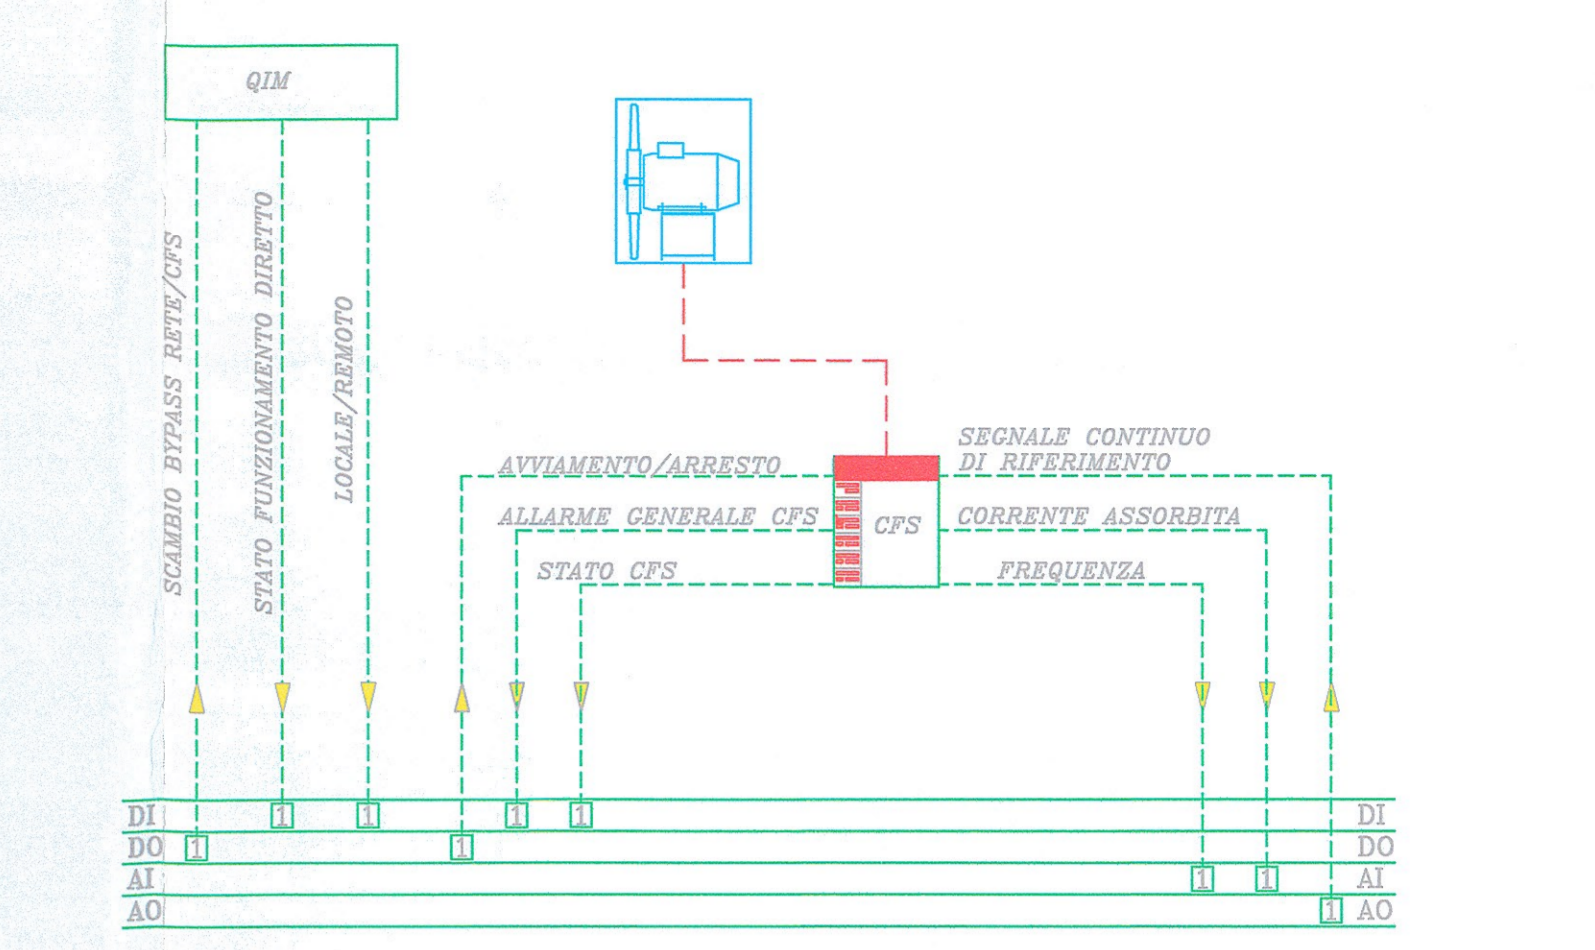

SCHEMA FUNZIONALE IMPIANTO CONTROLLO FUMI - FINESTRA SENZA CUNICOLI LATERALI DI SFOLLAMENTO

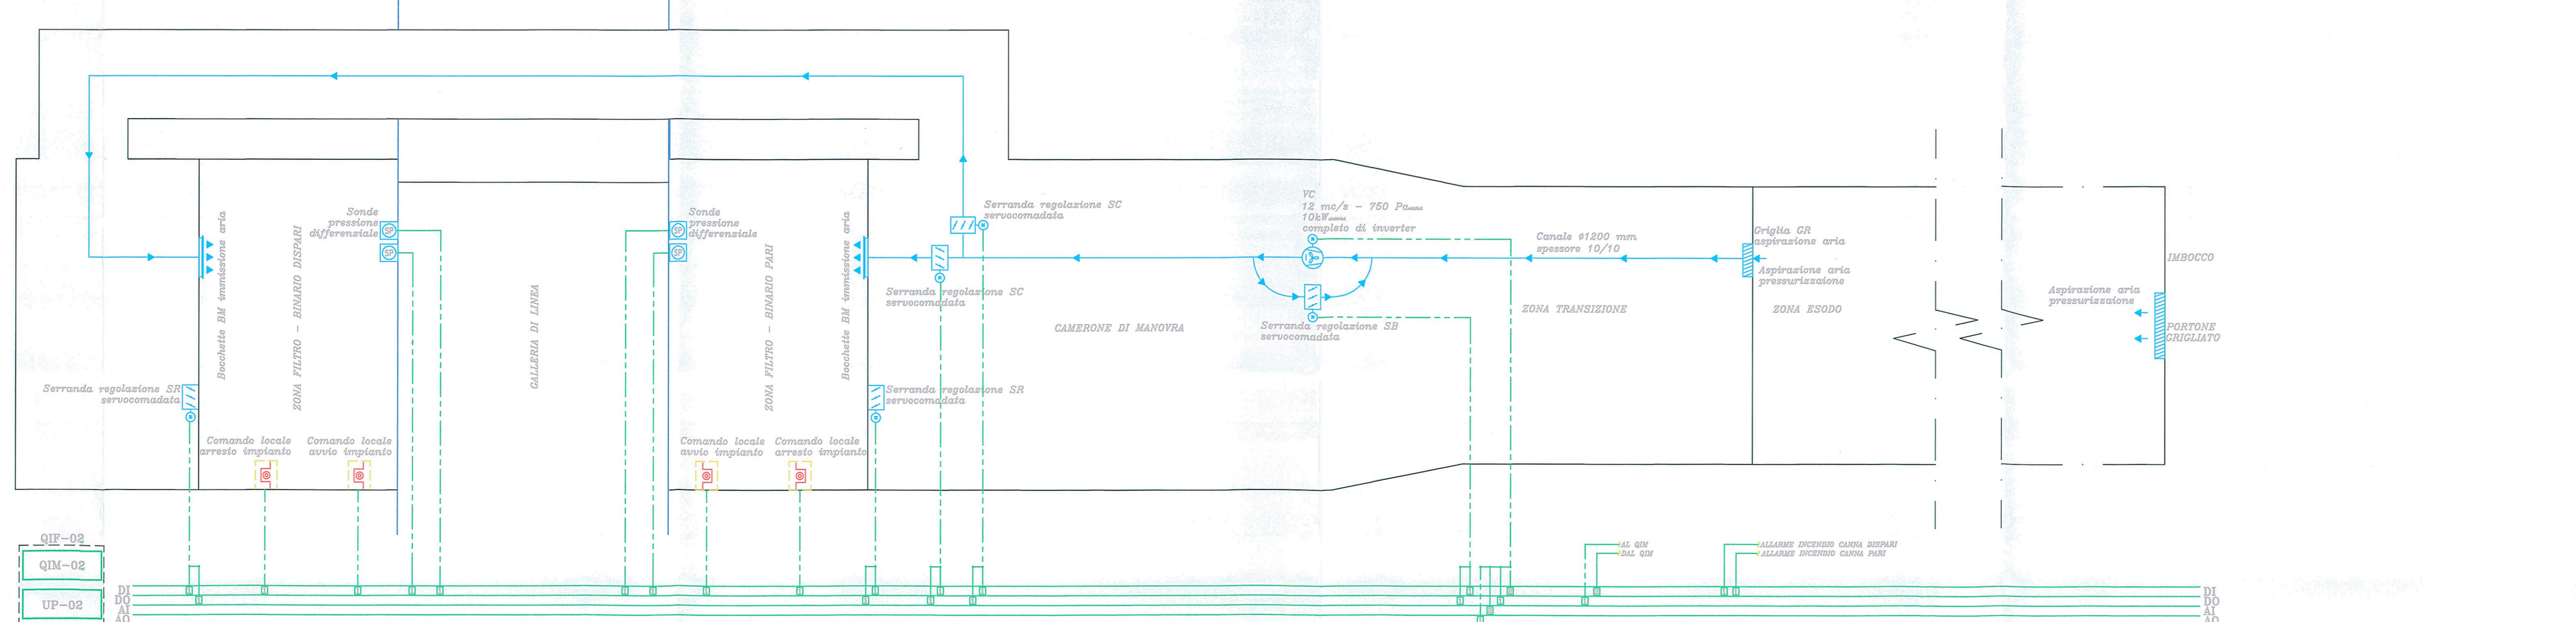

QIF-02
QIM-02
UP-02

COMMITENTE:
RFI
RETE FERROVIARIA ITALIANA
GRUPPO FERROVIE DELLO STATO ITALIANE

PROGETTAZIONE:
ITALFERR
GRUPPO FERROVIE DELLO STATO ITALIANE

DIREZIONE TECNICA
UO IMPIANTISTICA INDUSTRIALE
PROGETTO DEFINITIVO

ITINERARIO NAPOLI - BARI
RADDOPPIO TRATTA CANCELLO - BENEVENTO
I LOTTO FUNZIONALE CANCELLO - FRASSO TELESINO E VARIANTE
ALLA LINEA ROMA NAPOLI VIA CASSINO NEL COMUNE DI MADDALONI
FINESTRE GALLERIA MONTE AGLIO - IMPIANTO PRESSURIZZAZIONE

Schema funzionale

SCALA: 1:100

| Rev. | Descrizione | Redatto | Data | Verificato | Data | Approvato | Data | Autorizzato | Data |
|------|---------------------|-------------|------------|------------|------------|------------|------------|-------------|------------|
| A | Emissione Esecutiva | V. Iannelli | 30.04.2015 | S. Monti | 30.04.2015 | F. Sestini | 30.04.2015 | A. Pizzetti | 30.04.2015 |

File: RFP 01 D 17 00 A0709 001 A.dwg n. Elib.: 1/2