
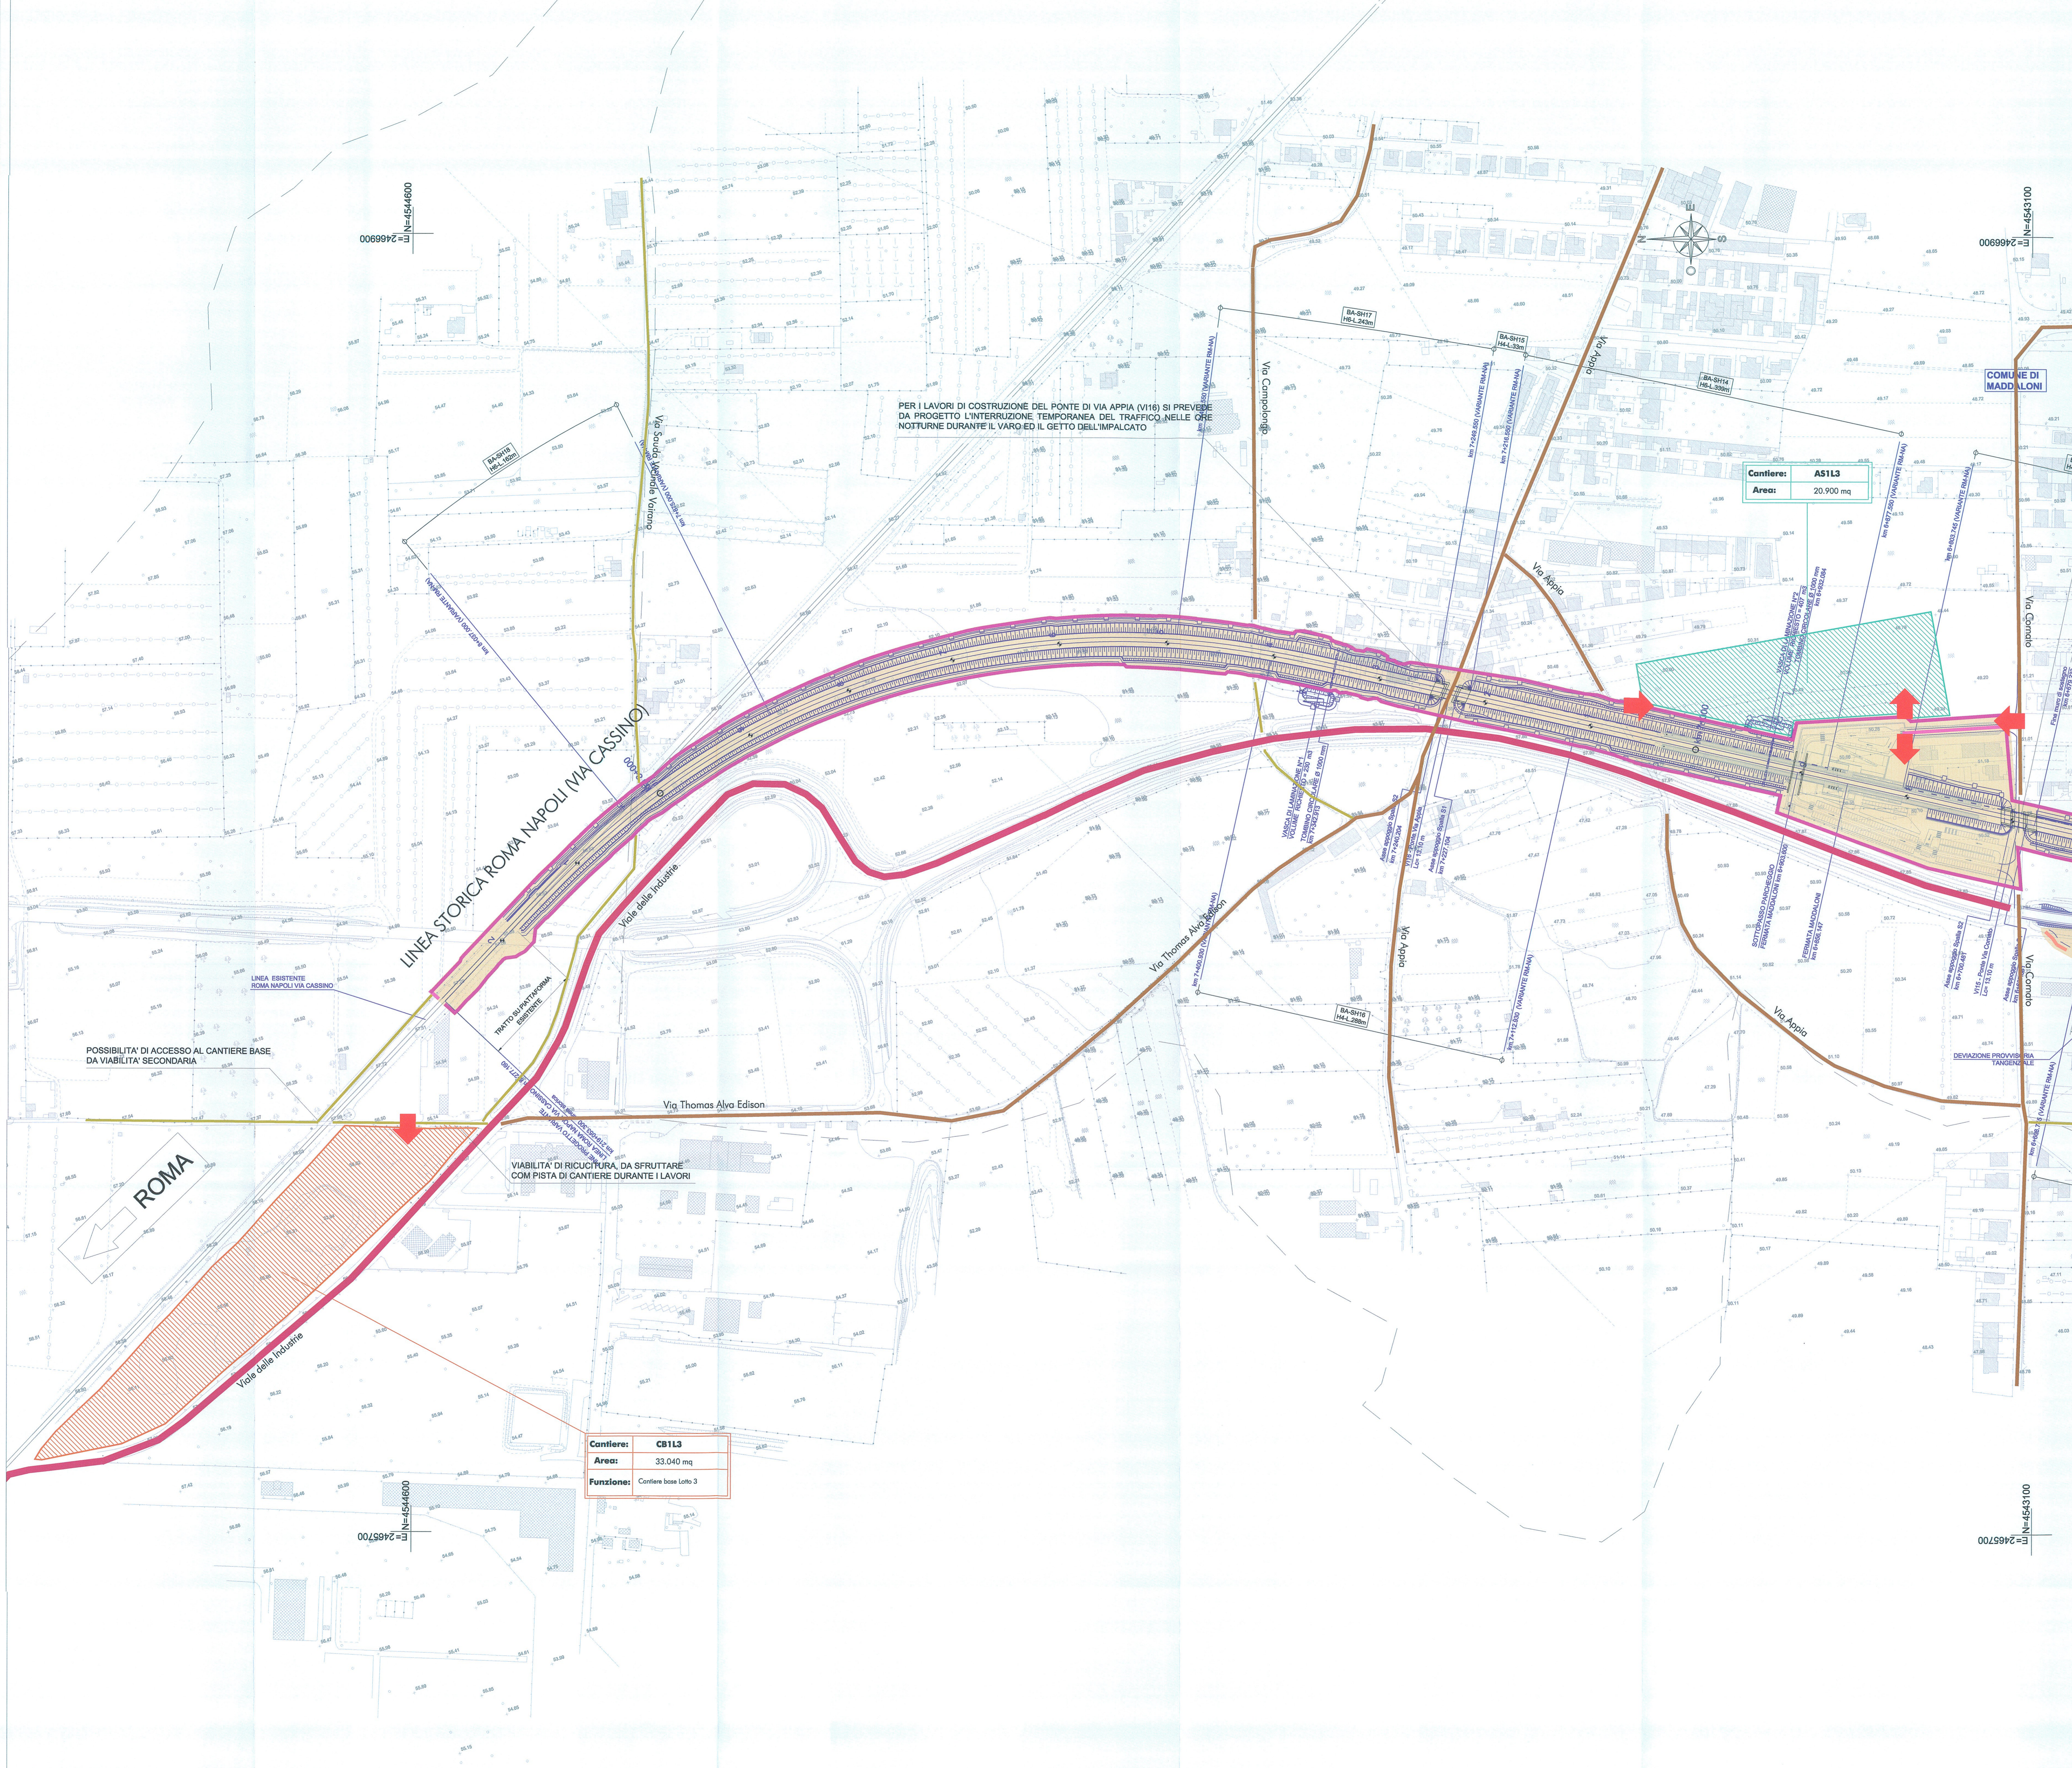


PROGETTO	CANTIERI
OPERE IN PROGETTO	AREE DI CANTIERE BASE
OPERE OGGETTO DI ALTRO INTERVENTO	AREE DI CANTIERE OPERATIVO
	AREE DI STOCCAGGIO
	AREE TECNICHE
VIABILITA'	AREE DI CANTIERE PER ARMAMENTO E TECNOLOGIE
VIABILITA' EXTRAURBANA PRINCIPALE	AREE DI CANTIERE A CURA DI ALTRO APPALTO
VIABILITA' ORDINARIA IMPIEGATA DAI MEZZI DI CANTIERE	AREE DI LAVORO
VIABILITA' LOCALE E STRADE PODERALI	ACCESSI ALLE AREE DI CANTIERE
PISTA DI CANTIERE	DIREZIONE AVANZAMENTO SCAVO GALLERIE
LINEA FERROVIARIA ESISTENTE	

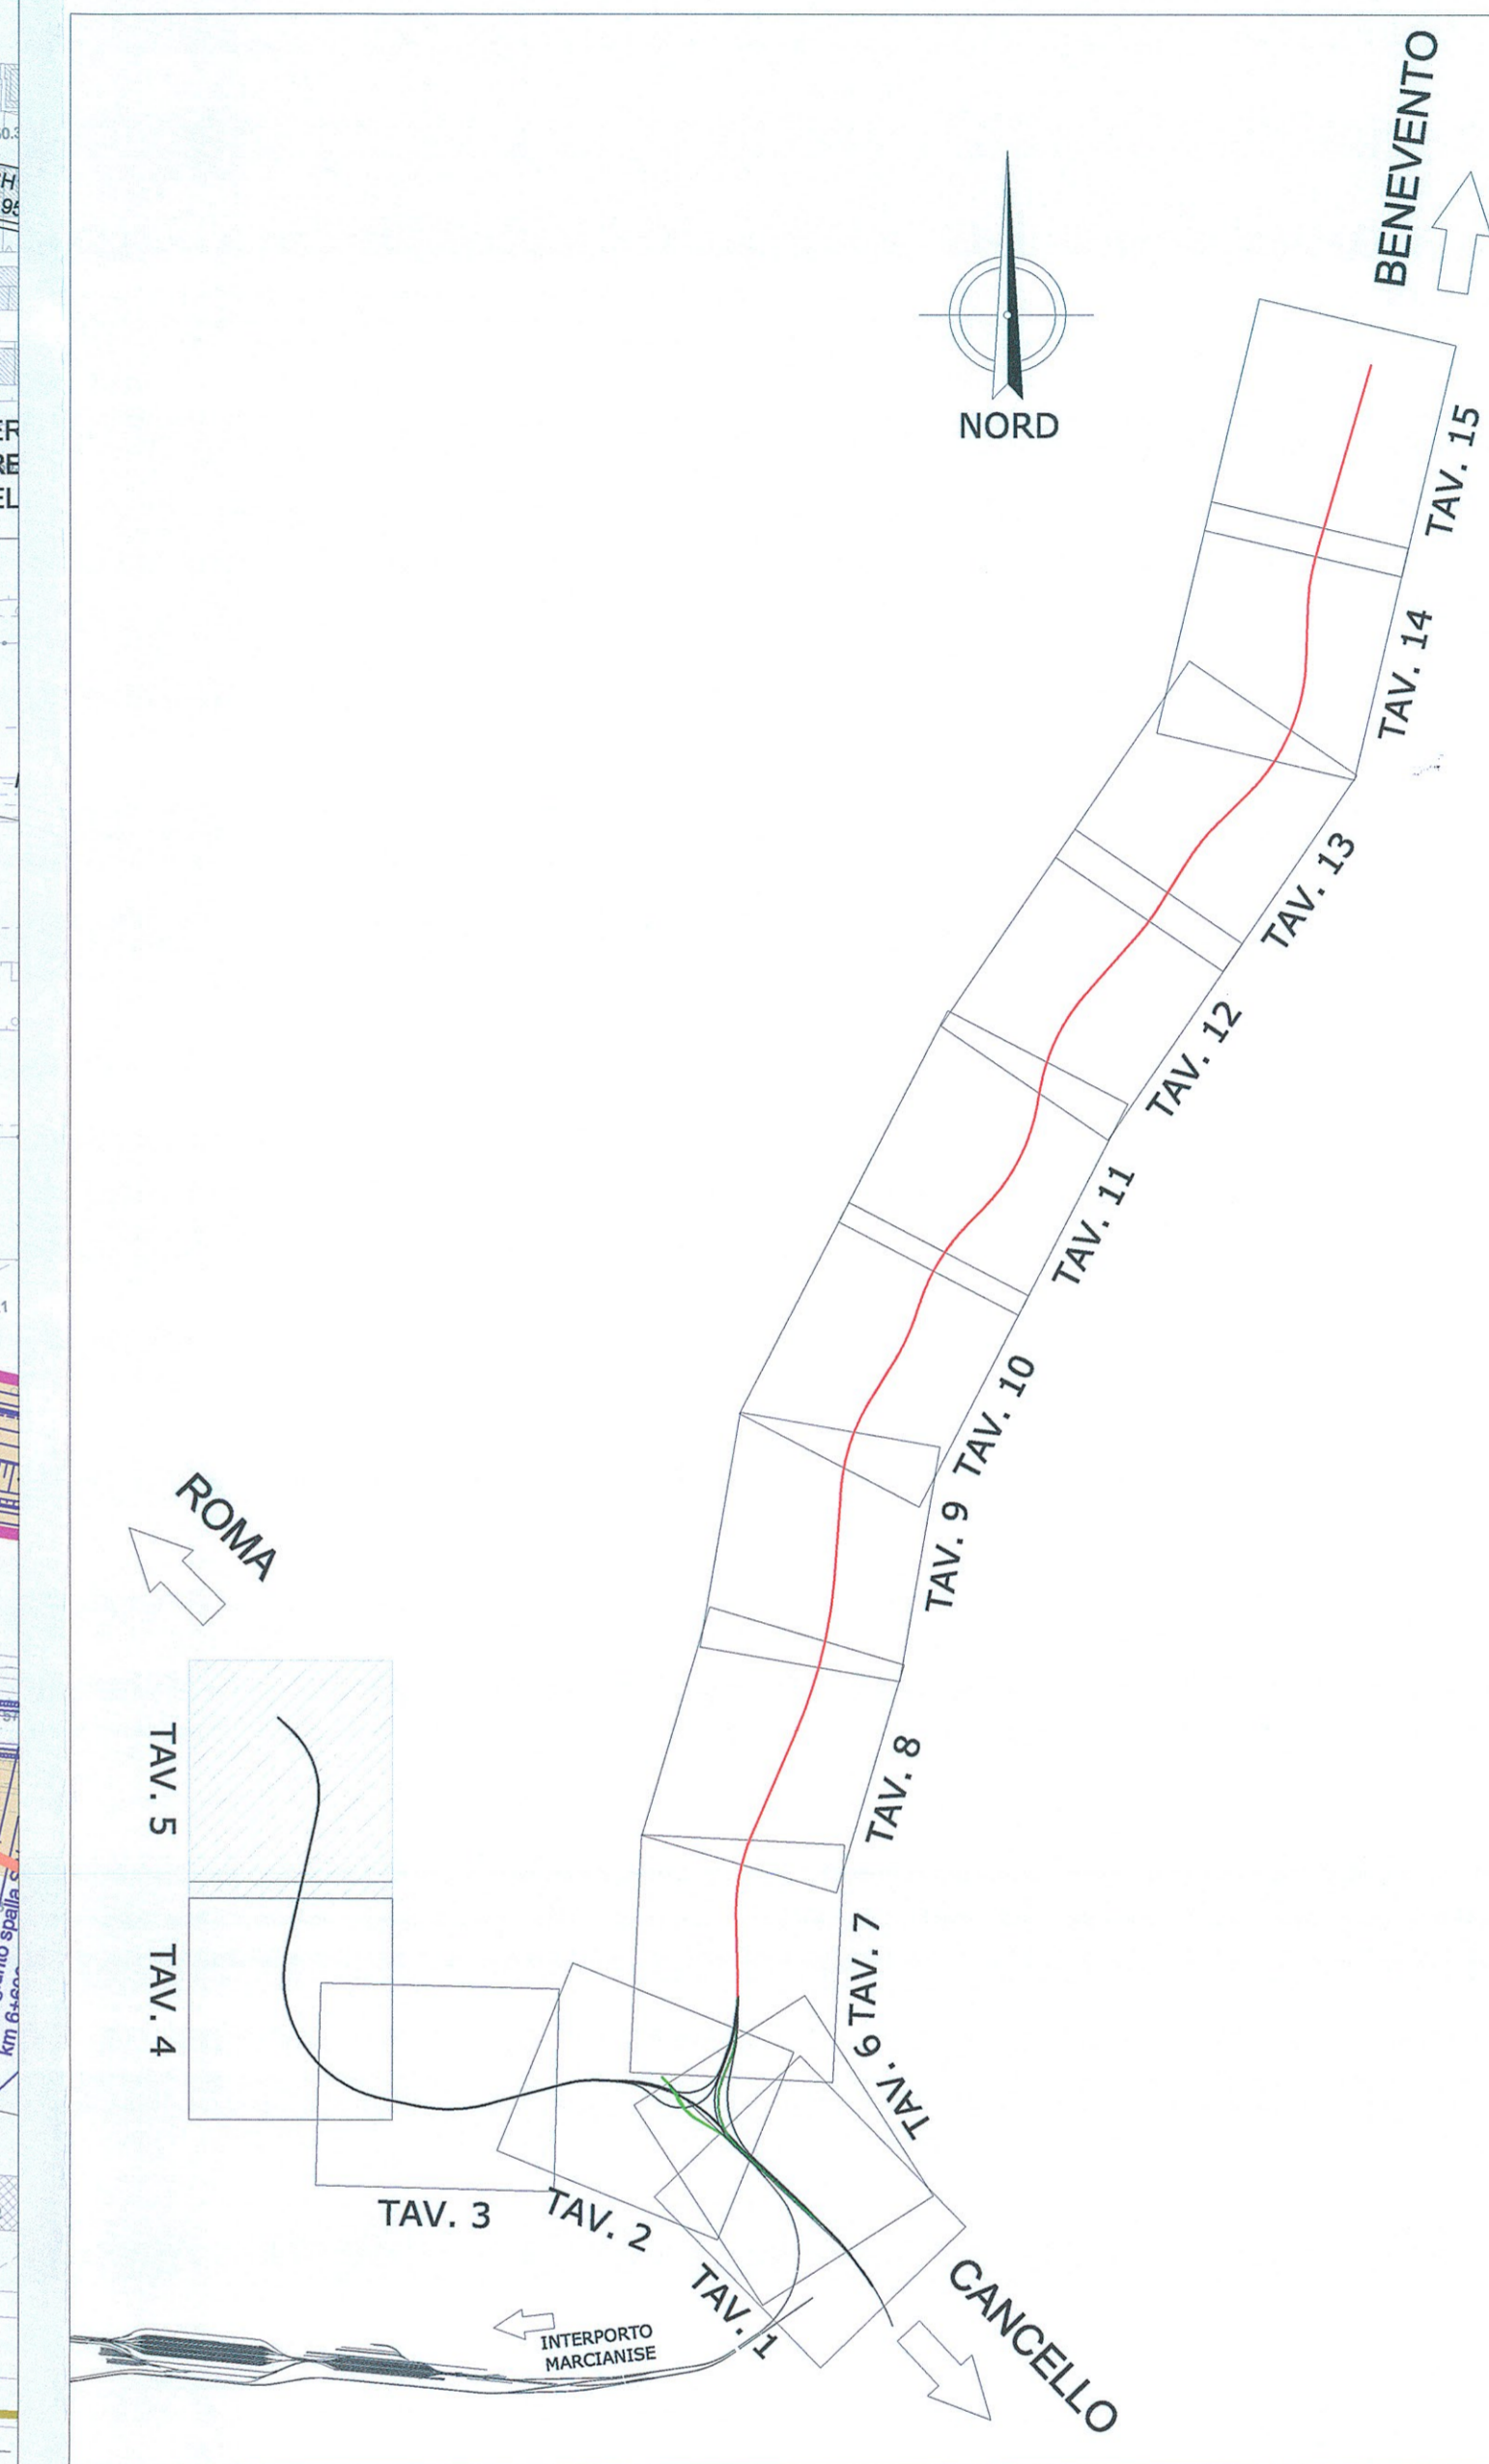

COMMITTENTE:

RFI
 RETE FERROVIARIA ITALIANA
 GRUPPO FERROVIE DELLO STATO ITALIANO

DIREZIONE INVESTIMENTI
PROGRAMMA NODO DI NAPOLI

PROGETTAZIONE:

ITALFERR
 GRUPPO FERROVIE DELLO STATO ITALIANO

U.O. COSTRUZIONI - CANTIERIZZAZIONE

PROGETTO DEFINITIVO

ITINERARIO NAPOLI-BARI
RADDOPPIO TRATTA CANCELLO-BENEVENTO
1° LOTTO FUNZIONALE CANCELLO-FRASSO TELESINO E VARIANTE ALLA LINEA ROMA-NAPOLI VIA CASSINO NEL COMUNE DI MADDALONI

Titolo: Cantierizzazione
 Planimetria delle aree di cantiere e della relativa viabilità di accesso - Tav. 5 di 15

SCALA:
 1:2000

COMMESSA	LOTTO	FASE	ENTE	TIPO DOC.	OPERA/DISCIPLINA	PROGR.	REV.
IF0F	01	D	53	P6	CA0000	005	A

Rev.	Descrizione	Redatto	Data	Verificato	Data	Approvato	Data	Autorizzato	Data
A	Emissione Definitiva	A. Testa	10/2015	M. Cusi	10/2015	F. Canone	10/2015		