
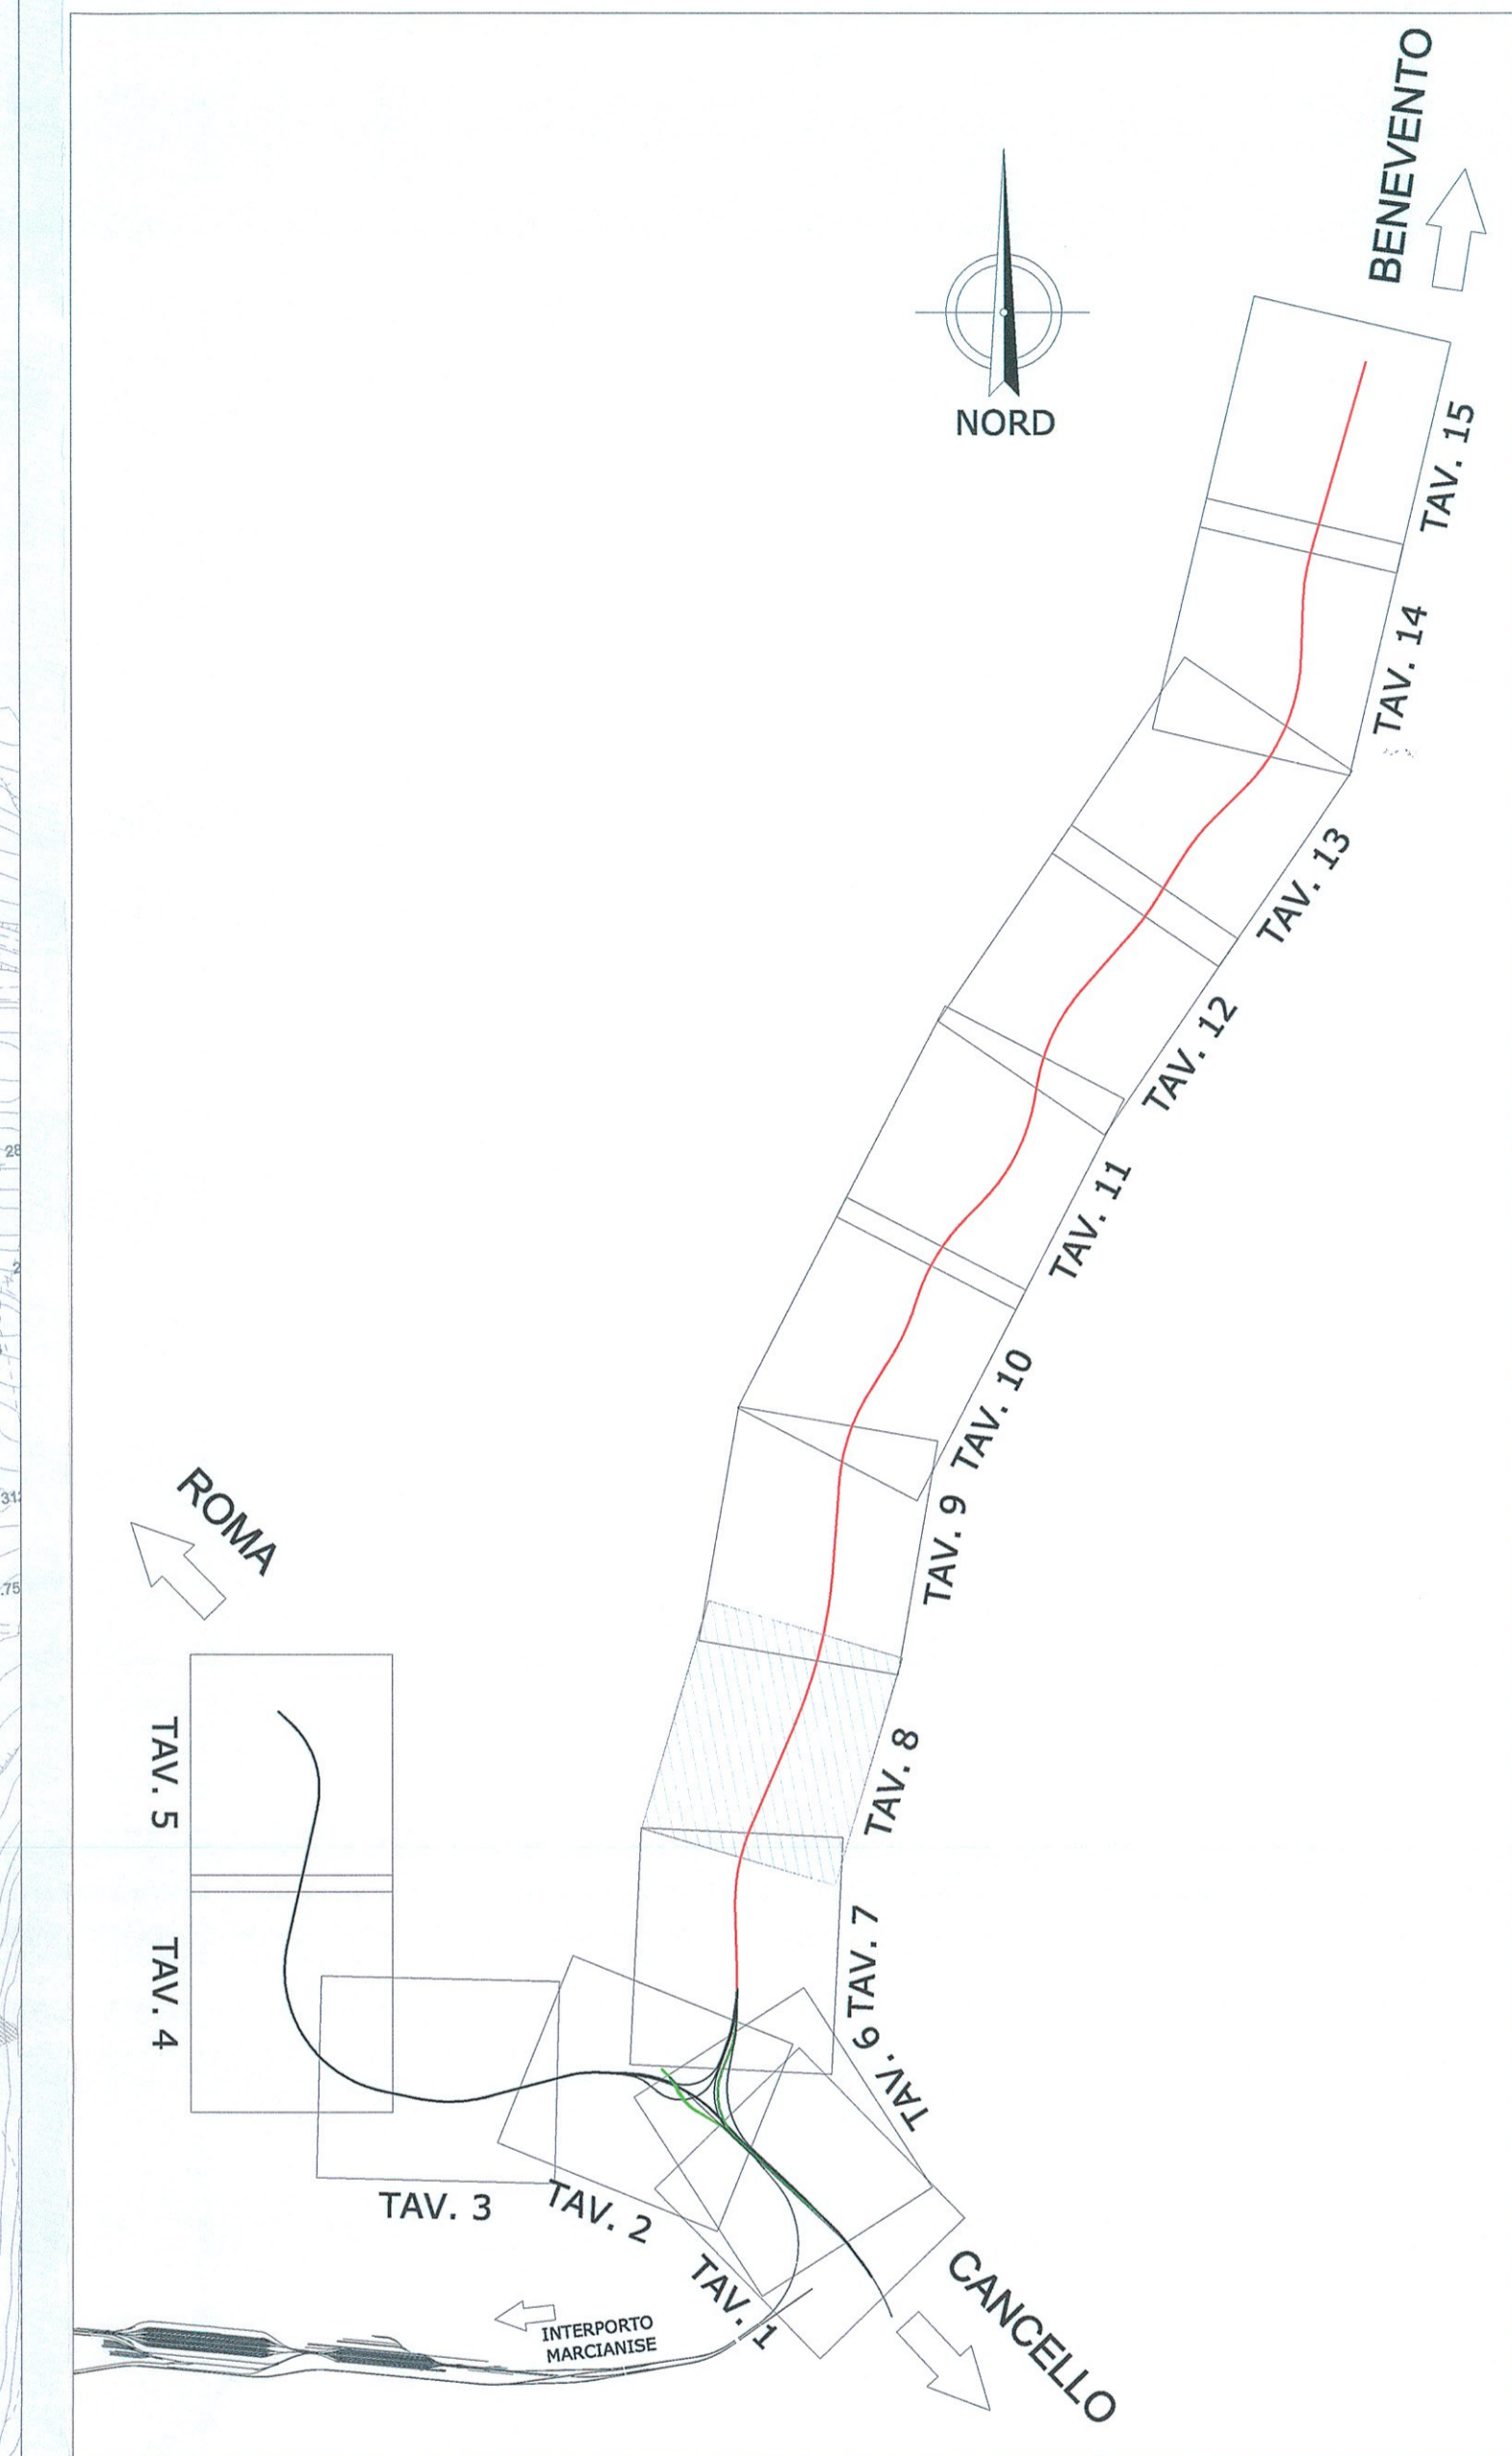


LEGENDA

PROGETTO		CANTIERI	
	OPERE IN PROGETTO		AREE DI CANTIERE BASE
	OPERE OGGETTO DI ALTRO INTERVENTO		AREE DI CANTIERE OPERATIVO
			AREE DI STOCCAGGIO
			AREE TECNICHE
VIABILITA'			AREE DI CANTIERE PER ARMAMENTO E TECNOLOGIE
	VIABILITA' EXTRAURBANA PRINCIPALE		AREE DI CANTIERE A CURA DI ALTRO APPALTO
	VIABILITA' ORDINARIA IMPIEGATA DAI MEZZI DI CANTIERE		AREE DI LAVORO
	VIABILITA' LOCALE E STRADE PODERALI		ACCESSI ALLE AREE DI CANTIERE
	PISTA DI CANTIERE		DIREZIONE AVANZAMENTO SCAVO GALLERIE
N.B. LA PISTA DI CANTIERE E LE AREE DI LAVORO SI ADEGUERANNO IN CORSO D'OPERA ALLA PIANTA DEMOLIZIONI COME DA PROGETTO.			
	LINEA FERROVIARIA ESISTENTE		

STRADELLO INTERPODERALE DI RIDOTTE DIMENSIONI CON POSSIBILITA' DI UTILIZZO A SENSO UNICO. PERTANTO, PER CONSENTIRE IL DOPPIO SENSO DI MARCIA, VANNO PREVISTI INTERVENTI DI ADEGUAMENTO IN FASE DI CANTIERE.

Cantiere: **CO2L2**
 Area: 48.900 mq
 Opere: Binario sotterraneo e galleria naturale

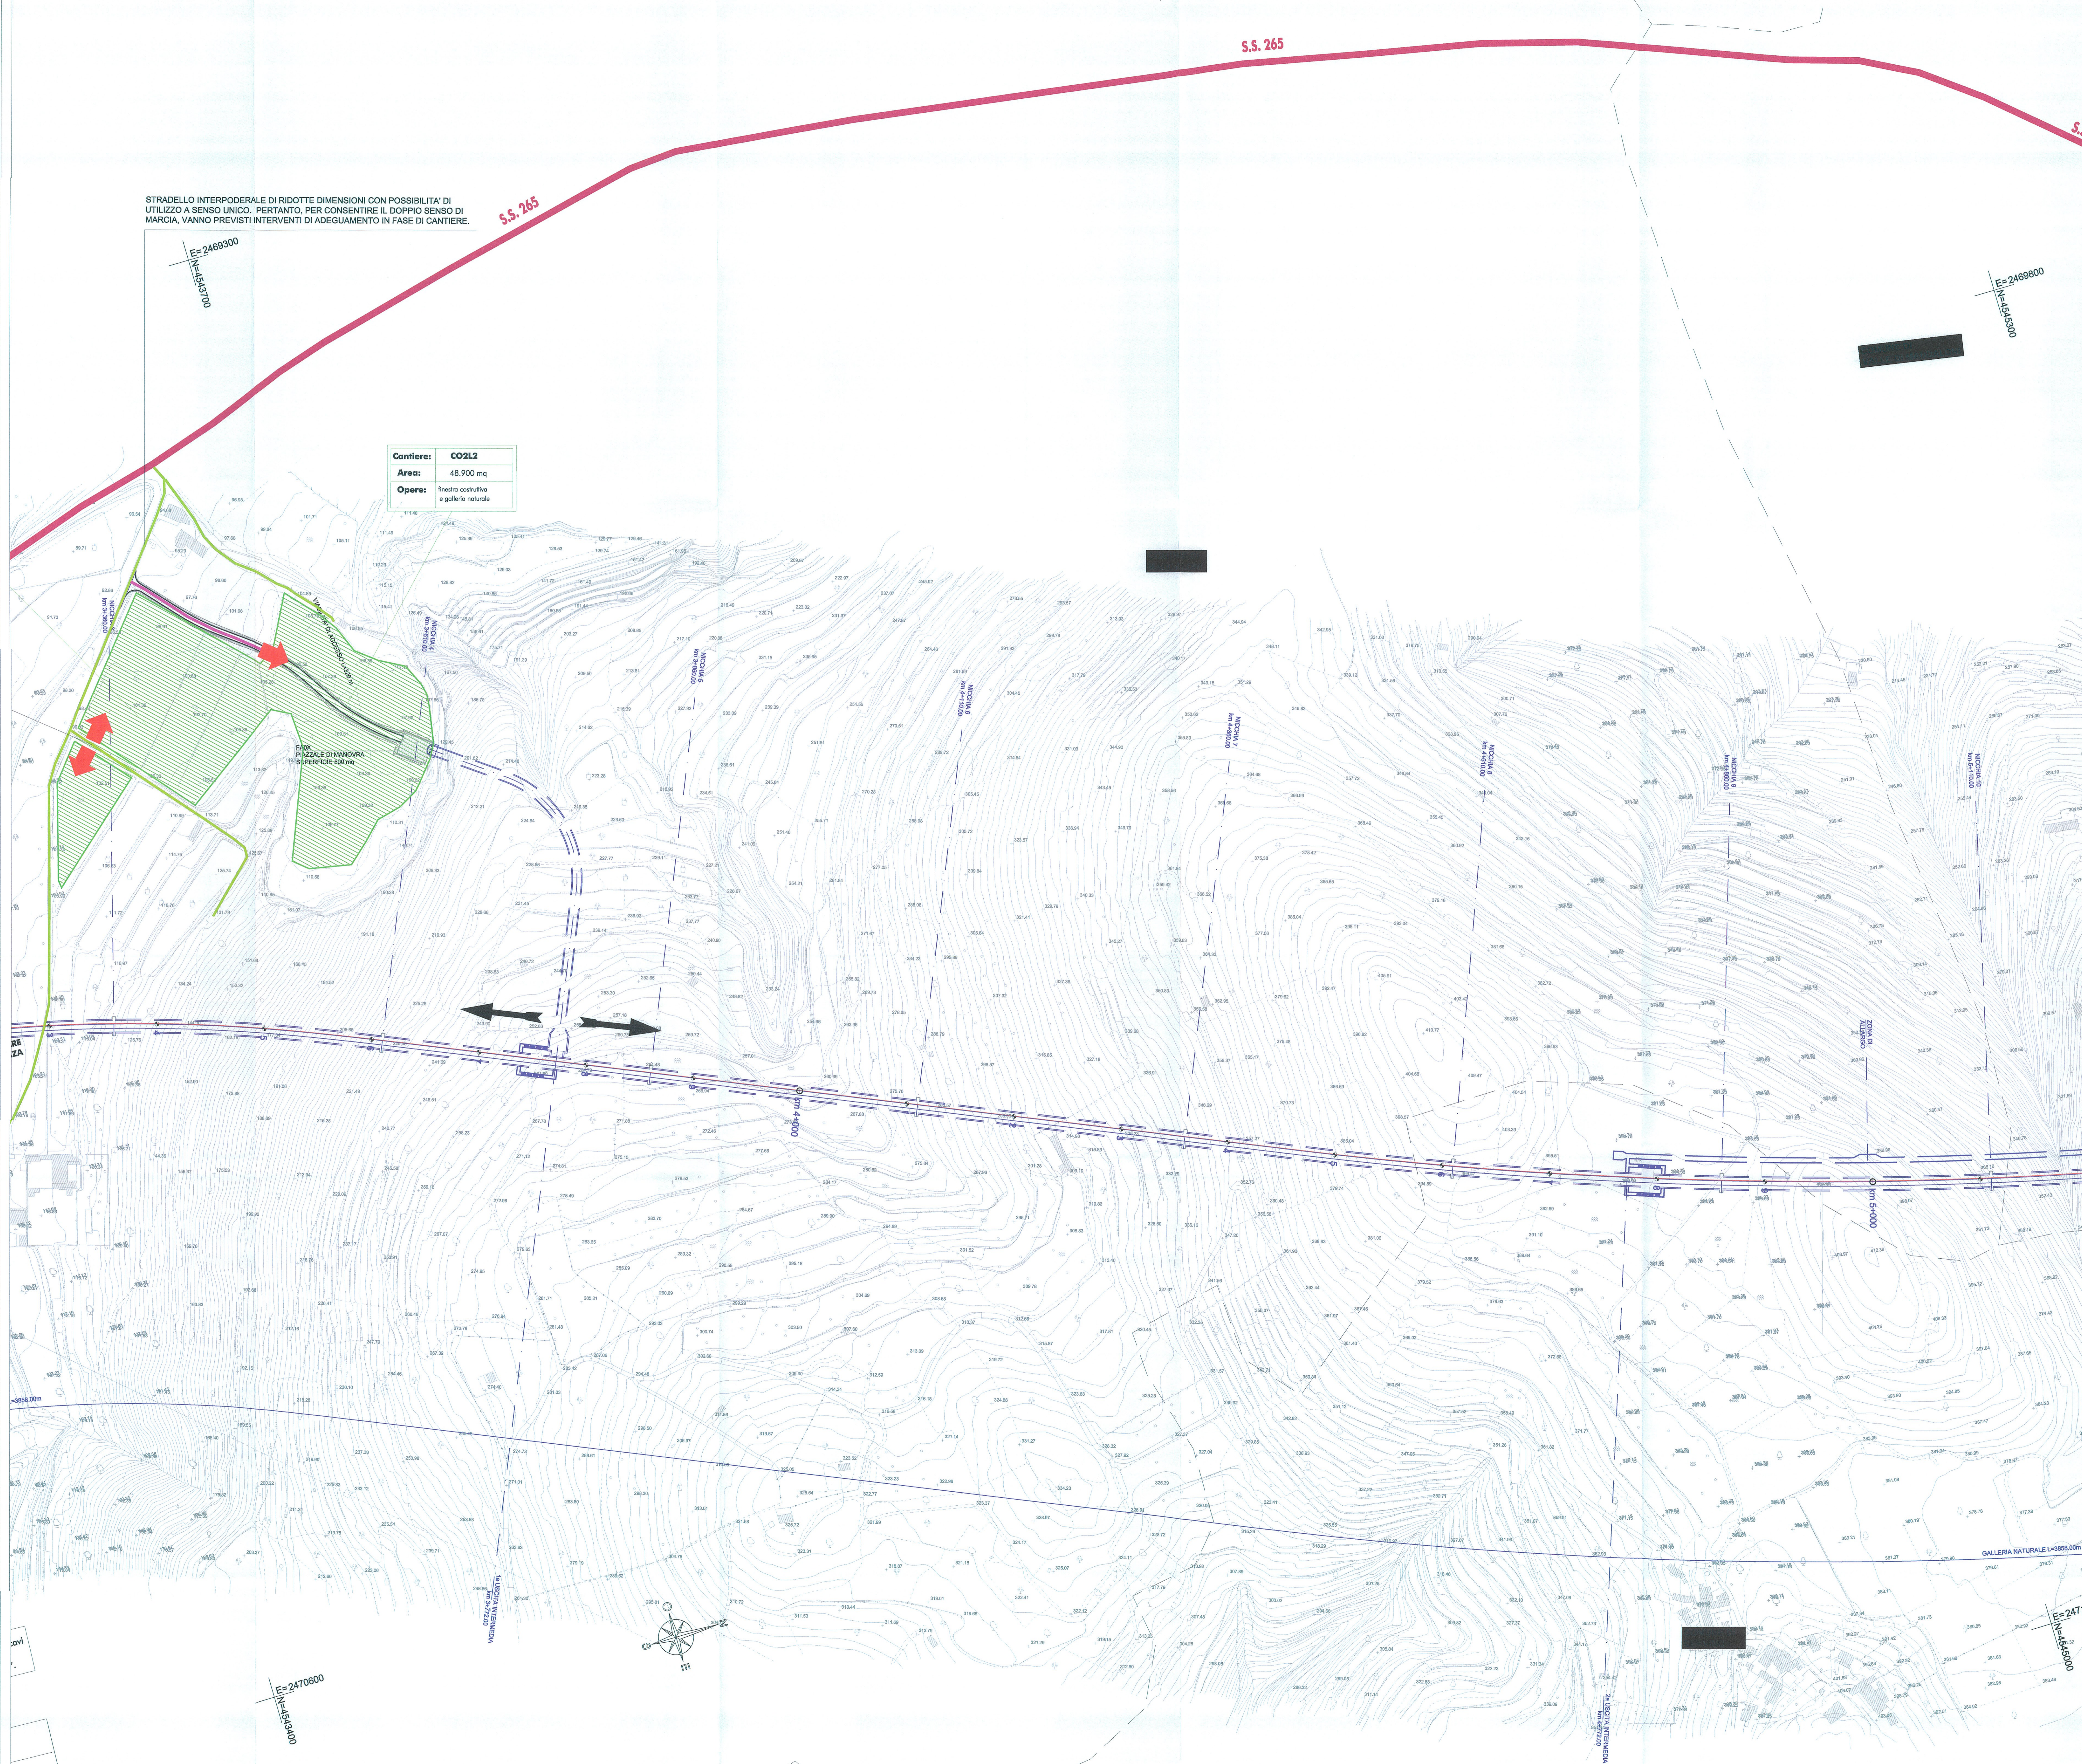

COMMITTENTE:

DIREZIONE INVESTIMENTI
PROGRAMMA NODO DI NAPOLI

PROGETTAZIONE:

ITALFERR
 GRUPPO FERROVIE DELLO STATO ITALIANE

U.O. COSTRUZIONI - CANTIERIZZAZIONE
 PROGETTO DEFINITIVO
ITINERARIO NAPOLI-BARI
RADDOPPIO TRATTA CANCELLO-BENEVENTO
1° LOTTO FUNZIONALE CANCELLO-FRASSO TELESINO E VARIANTE ALLA LINEA ROMA-NAPOLI VIA CASSINO NEL COMUNE DI MADDALONI

Titolo: Cantierizzazione
 Planimetria delle aree di cantiere e della relativa viabilità di accesso - Tav. 8 di 15

SCALA:
1:2000

COMMESSA LOTTO FASE ENTE TIPO DOC. OPERA/DISCIPLINA PROG. REV.

I	F	0	1	D	53	P6	CA0000	008	A
---	---	---	---	---	----	----	--------	-----	---

Revis.	Descrizione	Redatto	Data	Verificato	Data	Approvato	Data	Autore
A	Emissione Definitiva	A. Tadini	Lug. 2015	M. Chini	Lug. 2015	F. Camone	Lug. 2015	ITALFERR S.p.A. COSTRUZIONI

File: I:\PRO\1033\PRO\CA00000008A n. Elabor.: X