

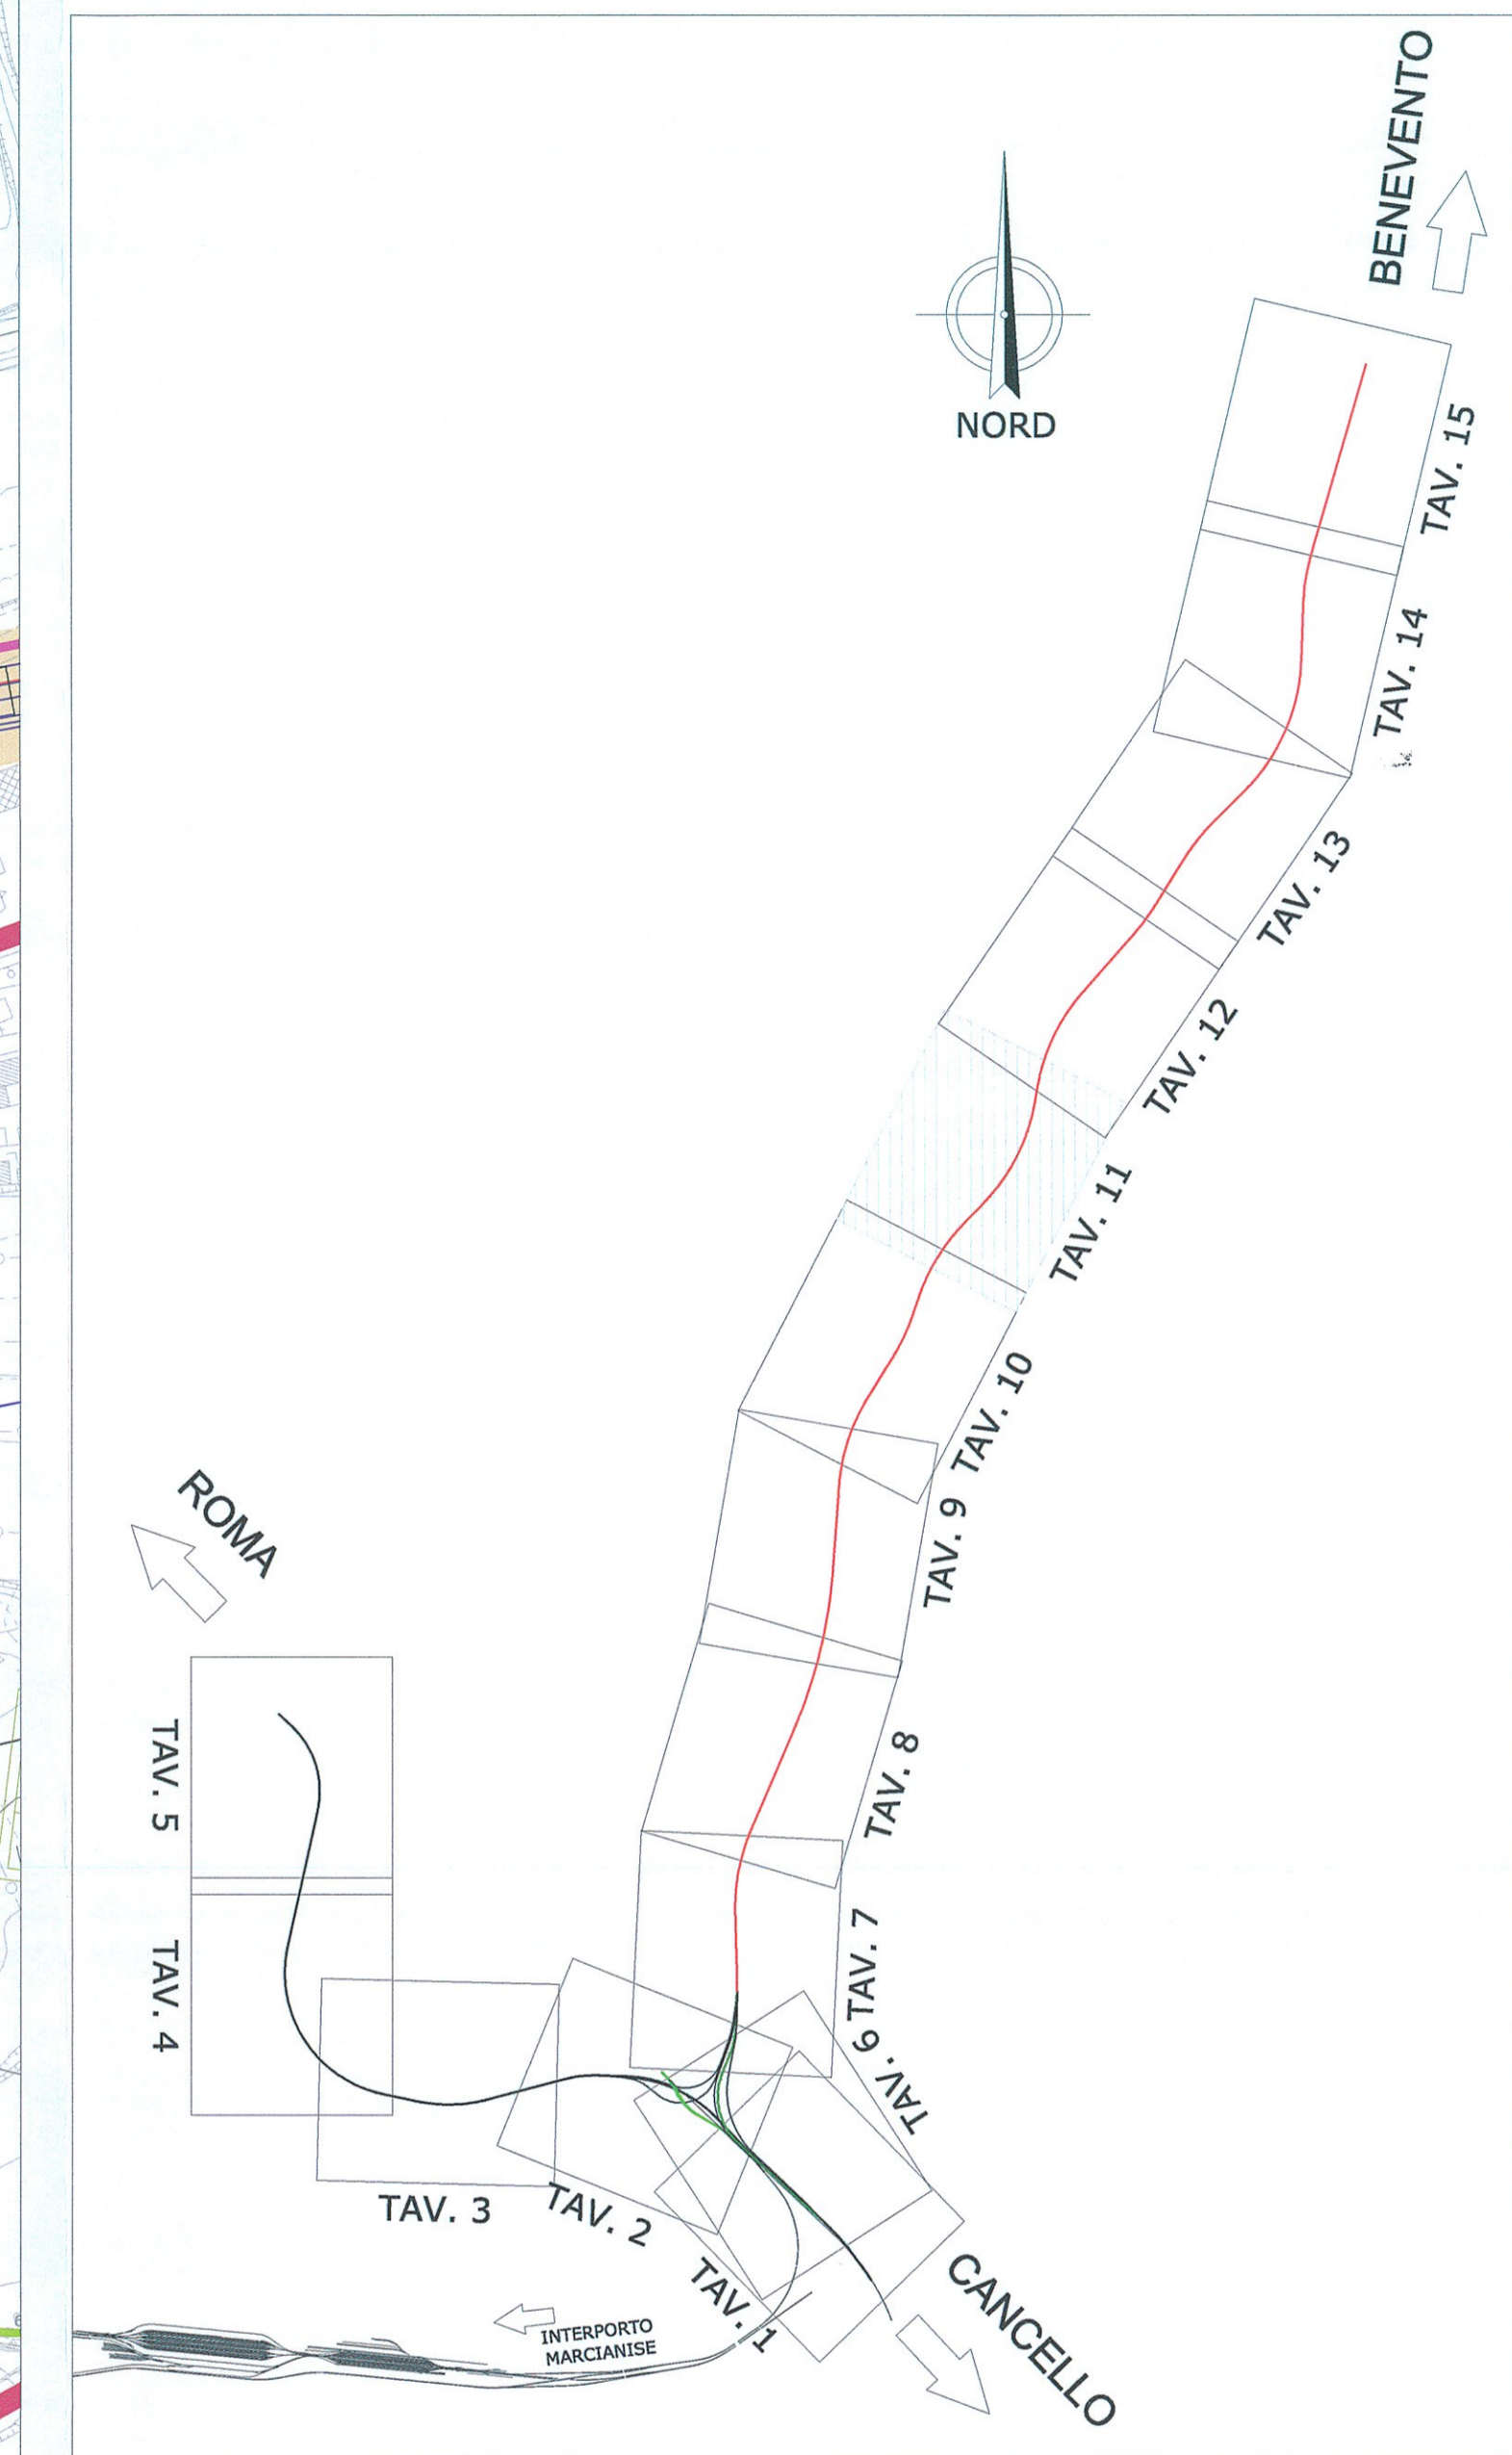


LEGENDA

PROGETTO		CANTIERI	
	OPERE IN PROGETTO		AREE DI CANTIERE BASE
	OPERE OGGETTO DI ALTRO INTERVENTO		AREE DI CANTIERE OPERATIVO
			AREE DI STOCCAGGIO
			AREE TECNICHE
VIABILITA'			AREE DI CANTIERE PER ARMAMENTO E TECNOLOGIE
	VIABILITA' EXTRAURBANA PRINCIPALE		AREE DI CANTIERE A CURA DI ALTRO APPALTO
	VIABILITA' ORDINARIA IMPIEGATA DAI MEZZI DI CANTIERE		AREE DI LAVORO
	VIABILITA' LOCALE E STRADE PODERALI		ACCESSI ALLE AREE DI CANTIERE
	PISTA DI CANTIERE		DIREZIONE AVANZAMENTO SCAVO GALLERIE
N.B. LA PISTA DI CANTIERE E LE AREE DI LAVORO SI ADEGUERANNO IN CORSO D'OPERA ALLA PIANTA DEMOLIZIONI COME DA PROGETTO.			
	LINEA FERROVIARIA ESISTENTE		

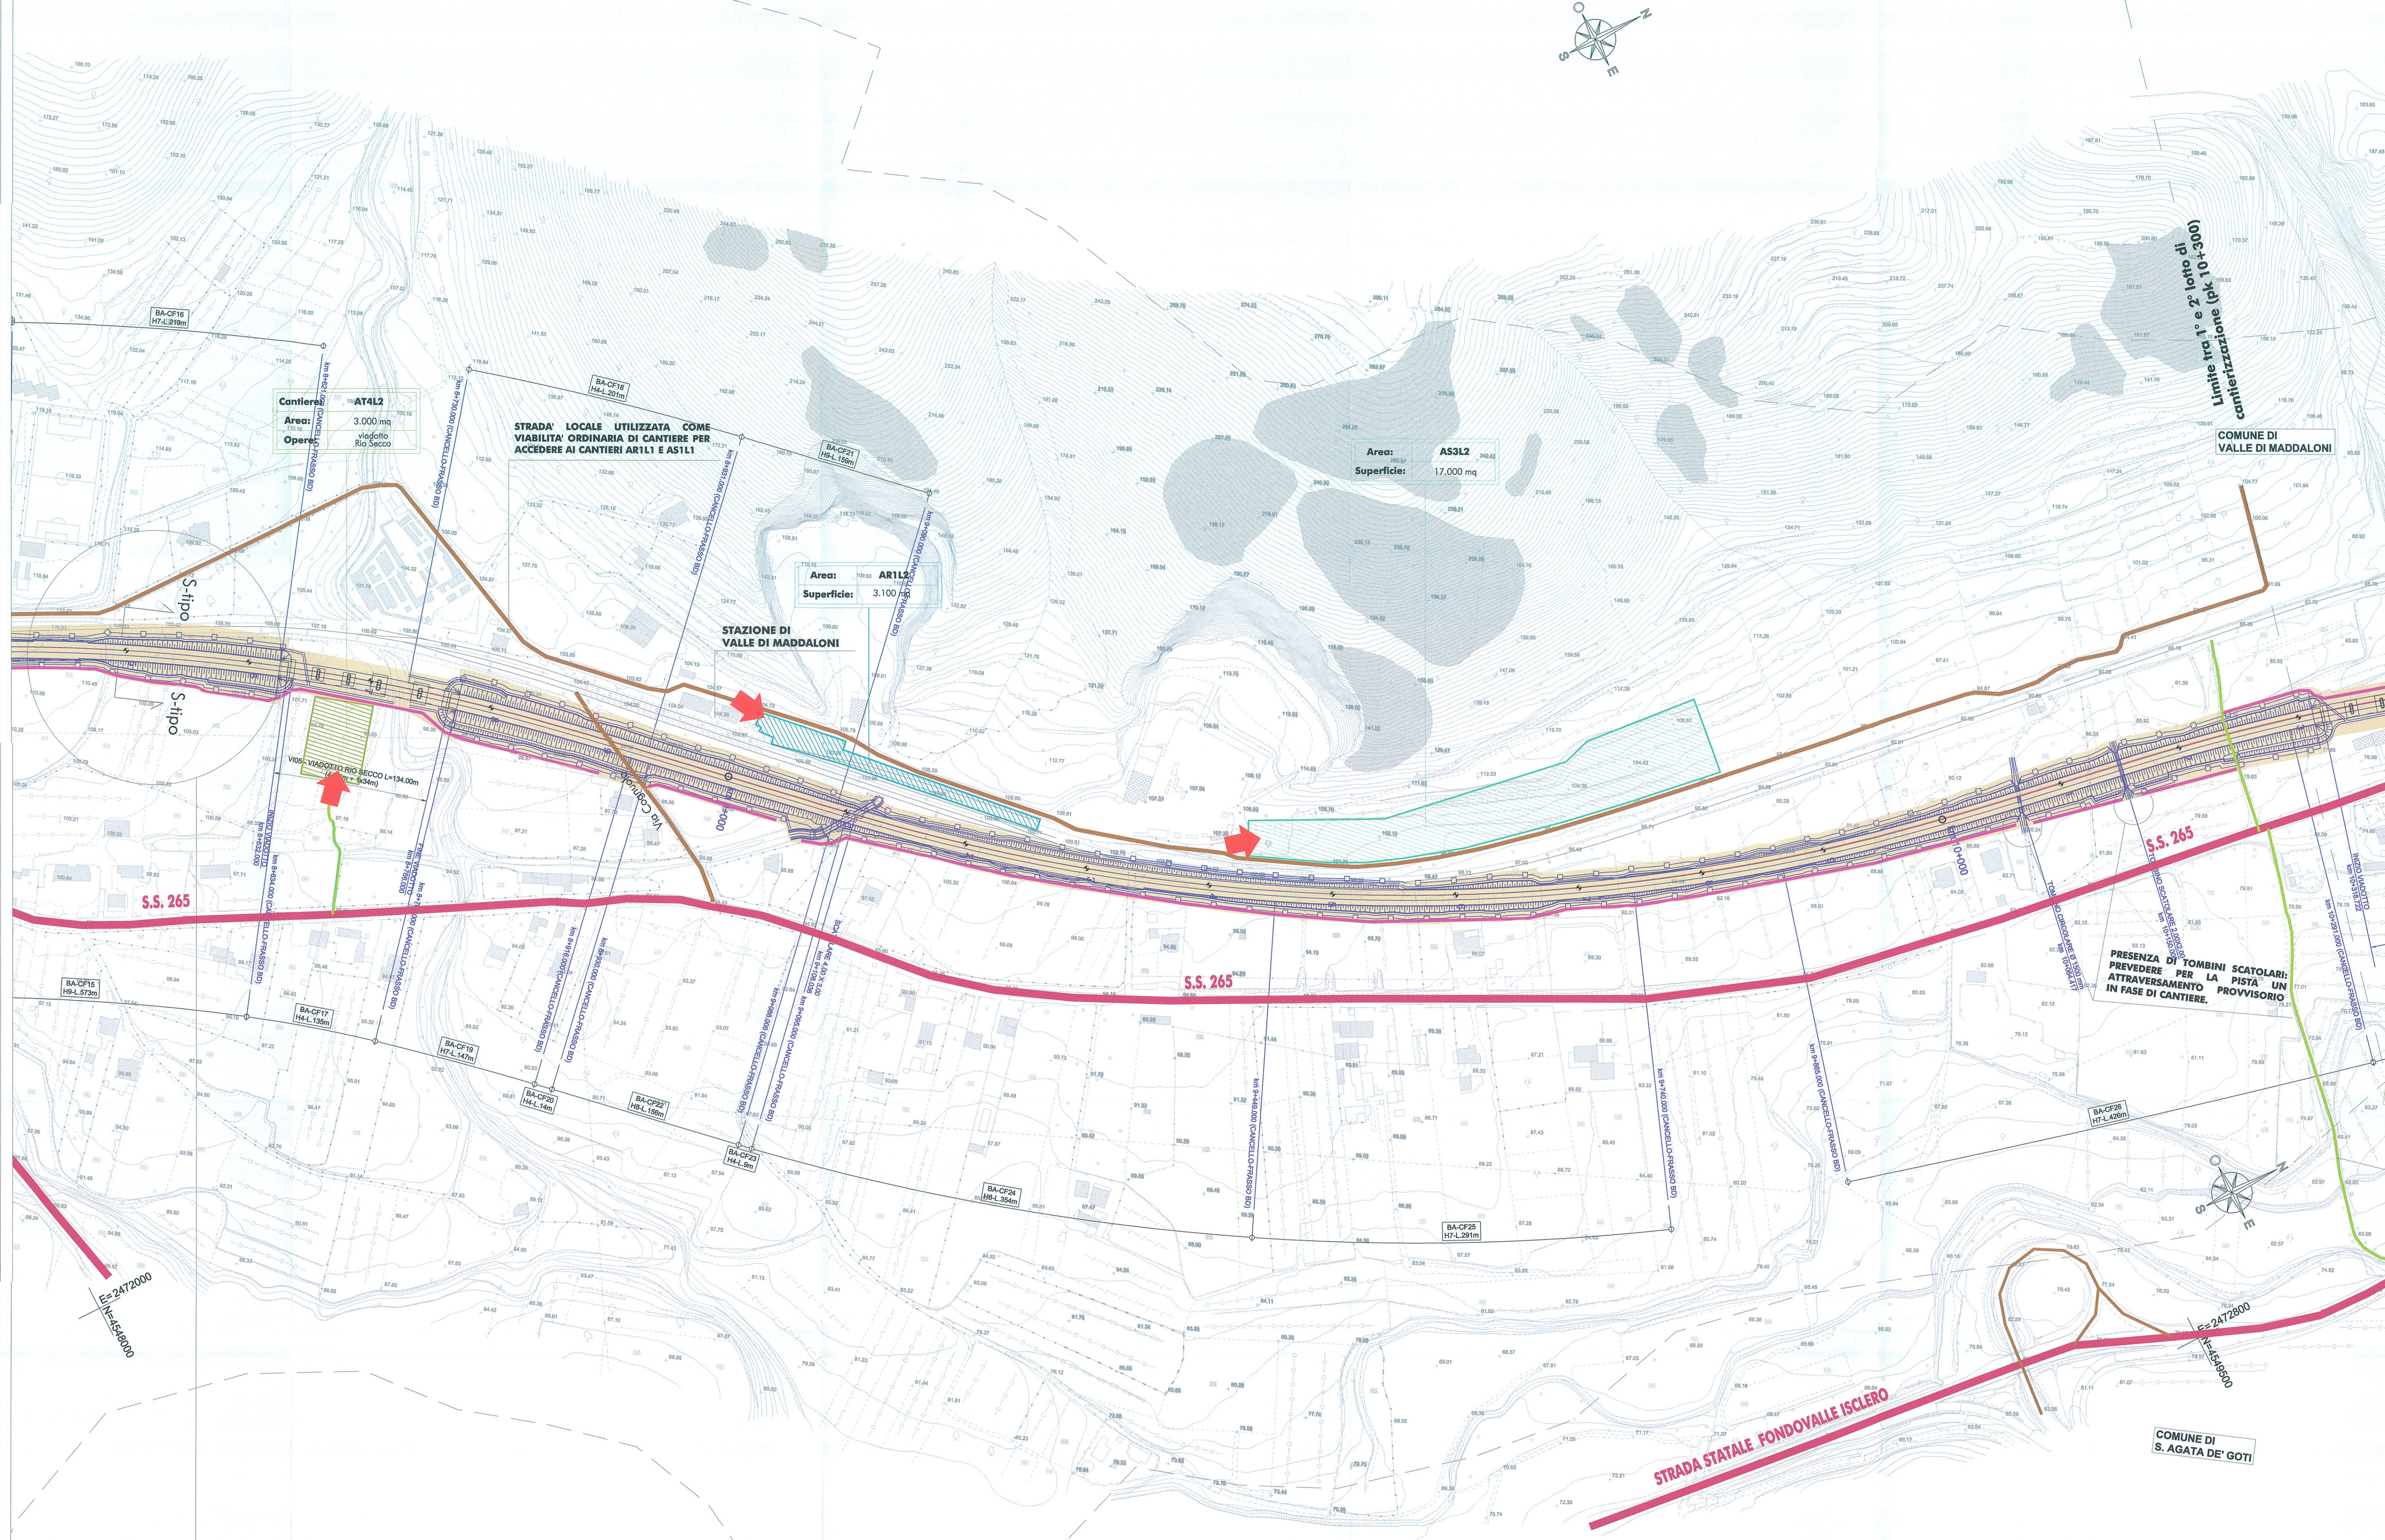

SEZIONE TIPO DI PROGETTO RAPPRESENTATIVA DEL km 8+500 DELLA LINEA CANCELLO-FRASSO IN CUI LA NUOVA SEDE FERROVIARIA E' IN STRETTO AFFIANCAMENTO CON LA LINEA FERROVIARIA ESISTENTE

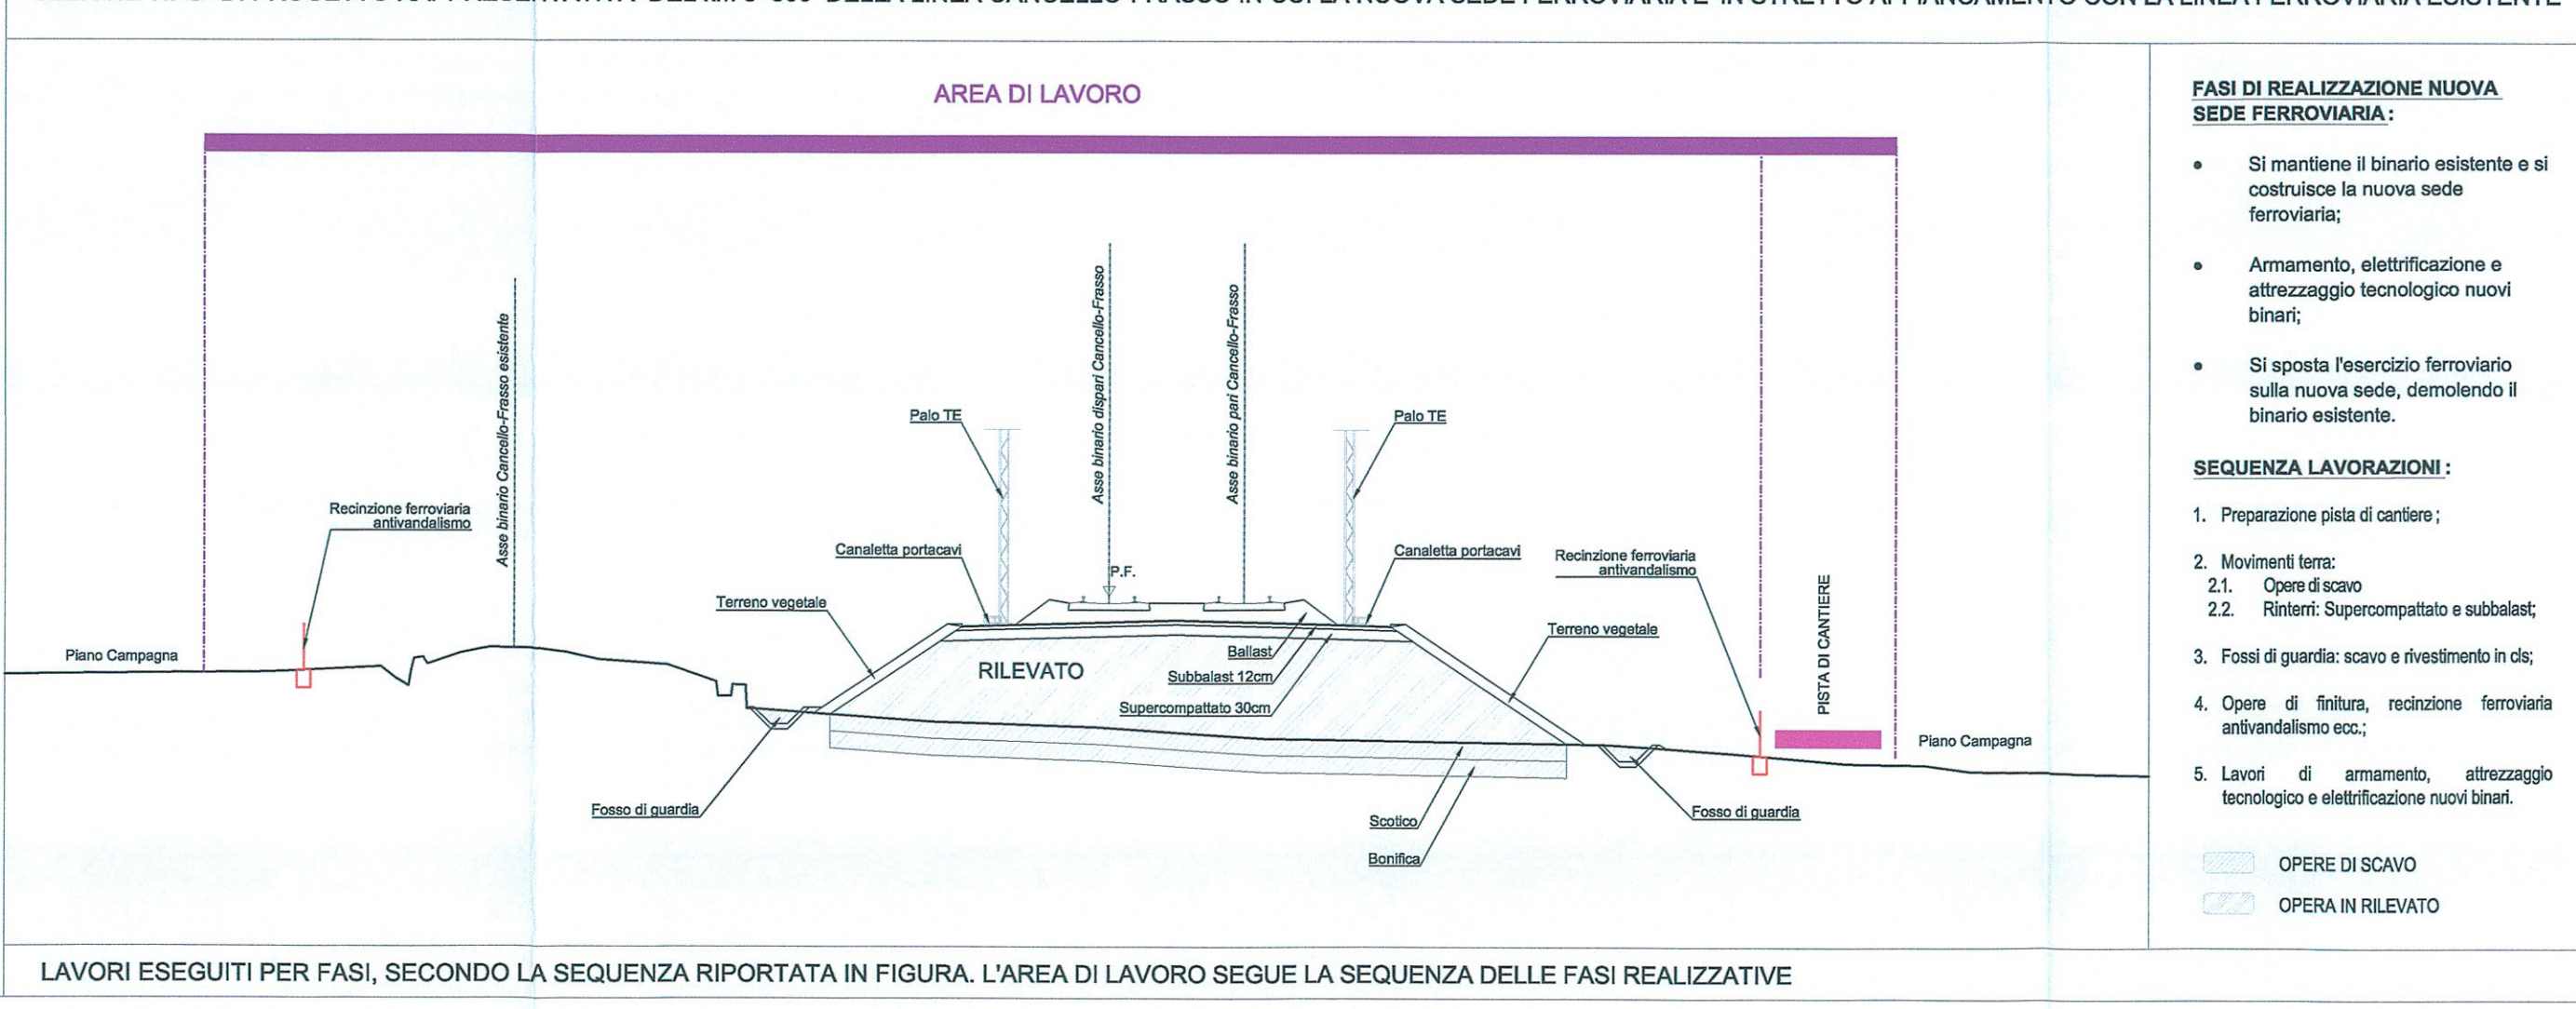

COMMITTENTE:

RFI
 RETE FERROVIARIA ITALIANA
 GRUPPO FERROVIE DELLO STATO ITALIANO
DIREZIONE INVESTIMENTI
PROGRAMMA NODO DI NAPOLI

PROGETTAZIONE:

ITALFERR
 GRUPPO FERROVIE DELLO STATO ITALIANO

U.O. COSTRUZIONI - CANTIERIZZAZIONE
 PROGETTO DEFINITIVO

ITINERARIO NAPOLI-BARI
RADDOPPIO TRATTA CANCELLO-BENEVENTO
1° LOTTO FUNZIONALE CANCELLO-FRASSO TELESINO E VARIANTE ALLA LINEA ROMA-NAPOLI VIA CASSINO NEL COMUNE DI MADDALONI

Titolo: Cantierizzazione
 Planimetria delle aree di cantiere e della relativa viabilità di accesso - Tav. 11 di 15

SCALA: 1:2000

COMMESSA LOTTO FASE ENTE TIPO DOC. OPERA/DISCIPLINA PROGR. REV.

IFOF 01 D 53 P6 CA0000 011 A

Revis.	Descrizione	Redatto	Data	Verificato	Data	Approvato	Data	Aut. Approvazione


File: IPRF1053939CA000011A