

LEGENDA CARTELLONISTICA D.LGS 81/08 E S.M.I.

	PERICOLO GENERICO (FORMA TRIANGOLARE - PITTOGRAMMA NERO SU FONDO GIALLO - BORDO NERO)		DIVIETO DI ACCESSO ALLE PERSONE NON AUTORIZZATE (FORMA ROTONDA - PITTOGRAMMA NERO SU FONDO BIANCO - BORDO E BANDE ROSSO)
	CADUTA MATERIALI (FORMA TRIANGOLARE - PITTOGRAMMA NERO SU FONDO GIALLO - BORDO NERO)		DIVIETO DI PASSARE SOTTO I CARICHI SOSPESI (FORMA ROTONDA - PITTOGRAMMA NERO SU FONDO BIANCO - BORDO E BANDE ROSSO)
	TENSIONE ELETTRICA PERICOLOSA (FORMA TRIANGOLARE - PITTOGRAMMA NERO SU FONDO GIALLO - BORDO NERO)		DIVIETO DI SOSTARE NEL RAGGIO D'AZIONE DELL' ESCAVATORE (FORMA ROTONDA - PITTOGRAMMA NERO SU FONDO BIANCO - BORDO E BANDE ROSSO)
	PERICOLO DI MORTE (FORMA TRIANGOLARE - PITTOGRAMMA NERO SU FONDO GIALLO - BORDO NERO)		CONTROLLO TRIMESTRALE DELLE FUNI (FORMA ROTONDA - PITTOGRAMMA BIANCO SU FONDO AZZURRO)
	CARICHI SOSPESI (FORMA TRIANGOLARE - PITTOGRAMMA NERO SU FONDO GIALLO - BORDO NERO)		CASCO DI PROTEZIONE OBBLIGATORIO (FORMA ROTONDA - PITTOGRAMMA BIANCO SU FONDO AZZURRO)
	MATERIALE INFIAMMABILE O ALTA TEMPERATURA (FORMA TRIANGOLARE - PITTOGRAMMA NERO SU FONDO GIALLO - BORDO NERO)		PROTEZIONE OBBLIGATORIA DELL'UDITO (FORMA ROTONDA - PITTOGRAMMA BIANCO SU FONDO AZZURRO)
	SOSTANZE NOCIVE IRRITANTI (FORMA TRIANGOLARE - PITTOGRAMMA NERO SU FONDO GIALLO - BORDO NERO)		PROTEZIONE OBBLIGATORIA DEGLI OCCHI (FORMA ROTONDA - PITTOGRAMMA BIANCO SU FONDO AZZURRO)
	SCHIACCIAMENTO DELLE MANI (FORMA TRIANGOLARE - PITTOGRAMMA NERO SU FONDO GIALLO - BORDO NERO)		PROTEZIONE OBBLIGATORIA DEL VISIO (FORMA ROTONDA - PITTOGRAMMA BIANCO SU FONDO AZZURRO)
	PERICOLO SCHEGGE (FORMA TRIANGOLARE - PITTOGRAMMA NERO SU FONDO GIALLO - BORDO NERO)		GUANTI DI PROTEZIONE OBBLIGATORI (FORMA ROTONDA - PITTOGRAMMA BIANCO SU FONDO AZZURRO)
	PERICOLO DI INCIAMPO (FORMA TRIANGOLARE - PITTOGRAMMA NERO SU FONDO GIALLO - BORDO NERO)		PROTEZIONE OBBLIGATORIA DEL CORPO (FORMA ROTONDA - PITTOGRAMMA BIANCO SU FONDO AZZURRO)
	CARRELLI DI MOVIMENTAZIONE (FORMA TRIANGOLARE - PITTOGRAMMA NERO SU FONDO GIALLO - BORDO NERO)		CALZATURE DI SICUREZZA OBBLIGATORIE (FORMA ROTONDA - PITTOGRAMMA BIANCO SU FONDO AZZURRO)
	DIVIETO DI AVVICINARSI ALLE PERSONE NON AUTORIZZATE (FORMA ROTONDA - PITTOGRAMMA NERO SU FONDO BIANCO - BORDO E BANDE ROSSO)		PROTEZIONE OBBLIGATORIA DELLE VIE RESPIRATORIE (FORMA ROTONDA - PITTOGRAMMA BIANCO SU FONDO AZZURRO)
	DIVIETO DI PASSARE E SOSTARE NEL RAGGIO DI AZIONE DELL'AUTOGRU (FORMA ROTONDA - PITTOGRAMMA NERO SU FONDO BIANCO - BORDO E BANDE ROSSO)		USO OBBLIGATORIO DELLA CINTURA DI SICUREZZA (FORMA ROTONDA - PITTOGRAMMA BIANCO SU FONDO AZZURRO)
	VIETATO FUMARE O USARE FIAMME LIBERE (FORMA ROTONDA - PITTOGRAMMA NERO SU FONDO BIANCO - BORDO E BANDE ROSSO)		PRONTO SOCCORSO (FORMA QUADRATA - PITTOGRAMMA BIANCO SU FONDO VERDE)
	DIVIETO DI SPEGNERE CON ACQUA (FORMA ROTONDA - PITTOGRAMMA NERO SU FONDO BIANCO - BORDO E BANDE ROSSO)		PERCORSO / USCITA DI EMERGENZA (FORMA QUADRATA - PITTOGRAMMA BIANCO SU FONDO VERDE)
	DIVIETO DI RIMUOVERE LE PROTEZIONI E I DISPOSITIVI DI SICUREZZA (FORMA ROTONDA - PITTOGRAMMA NERO SU FONDO BIANCO - BORDO E BANDE ROSSO)		ESTINTORE (FORMA QUADRATA - PITTOGRAMMA BIANCO SU FONDO ROSSO)
	DIVIETO DI INQUINARE (FORMA ROTONDA - PITTOGRAMMA NERO SU FONDO BIANCO - BORDO E BANDE ROSSO)		CARTELLO STOP (FORMA QUADRATA - PITTOGRAMMA BIANCO SU FONDO ROSSO)
	CARTELLO LIMITE DI VELOCITA' (FORMA ROTONDA - PITTOGRAMMA NERO SU FONDO BIANCO - BORDO E BANDE ROSSO)		LAVORI IN CORSO (FORMA TRIANGOLARE - PITTOGRAMMA NERO SU FONDO BIANCO - BORDO E BANDE ROSSO)
	CARTELLO LIMITE DI VELOCITA' POSIZIONAMENTO: in prossimità di opere in realizzazione poste in adiacenza alla strada		PERICOLO RESTRINGIMENTO DI CORSIA (FORMA TRIANGOLARE - PITTOGRAMMA NERO SU FONDO BIANCO - BORDO E BANDE ROSSO)
	PERICOLO RESTRINGIMENTO DI CORSIA POSIZIONAMENTO: in prossimità di variazioni di larghezza della corsia (restringimento)		CARTELLO DI GRANDE FORMATO DATI DI CANTIERE (FORMA RETTANGOLARE - PITTOGRAMMA NERO SU FONDO BIANCO)
	SEMAFORO POSIZIONAMENTO: in prossimità di incroci e/o intersezioni stradali e regolazioni della viabilità in caso di lavori di manutenzione		CARTELLO DI GRANDE FORMATO NORME DI SICUREZZA (FORMA TRIANGOLARE - PITTOGRAMMA NERO SU FONDO BIANCO)

NOTE:
1) PRELIMINARMENTE ALLE ATTIVITA' DI CANTIERIZZAZIONE, IN TUTTE LE AREE, DOVRA' ESSERE EFFETTUATA LA BONIFICA DA ORDINI BELLEGGI SUPERFICIALE (VEDERE COMPUTO ALLEGATO - IFOF 01 D 53 PU SZ0002 003A);
2) L'ORGANIZZAZIONE INTERNE DELLE AREE DI CANTIERE E' INDICATIVA. LA STESSA POTRA' ESSERE RIVISTA DALL'APPALTATORE IN FASE DI PROGETTO ESECUTIVO SULLA BASE DELLA PROPRIA ESPERIENZA, ORGANIZZAZIONE, MEZZI E APPRESTAMENTI A DISPOSIZIONE.



Cantiere:	CO3L2
Area:	15.550mq
Opere:	Finestra Costruttiva e galleria naturale

LEGENDA

VIABILITA'	CANTIERI		
		VIABILITA' EXTRAURBANA PRINCIPALE	AREE DI CANTIERE BASE
		VIABILITA' ORDINARIA IMPIEGATA DAI MEZZI DI CANTIERE	AREE DI CANTIERE OPERATIVO
		PISTA DI CANTIERE	AREE DI STOCCAGGIO
			AREE TECNICHE
			AREE DI CANTIERE DI ARMAMENTO
			AREE A CURA DI ALTRO APPALTO
			ACCESSI ALLE AREE DI CANTIERE
			DIREZIONE AVANZAMENTO SCAVO GALLERIE

FLUSSI AUTOMEZZI SU VIABILITA' PUBBLICA

Flussi di traffico per trasporto dei materiali da costruzione. I valori indicati vanno moltiplicati per 2, sulle strade a doppio senso di circolazione, per considerare i viaggi di andata e ritorno degli automezzi

Traffico di:
Inizi:
Ore:

- | | | | |
|---|---|--|--|
| 1) GUARDIANA | 14) MENSA E CUCINA | | VIABILITA' DI CANTIERE |
| 2) UFFICI | 15) DORMITORI | | GRUPPO ELETTROGENO |
| 3) SPOGLIATOIO CON SERVIZI IGIENICI | 16) LABORATORIO PROVE MATERIALI | | TORRE FARO |
| 4) MAGAZZINO | 17) IMPIANTO DI SELEZIONE E FRANTUMAZIONE | | PRESIDIO DI PRONTO SOCCORSO |
| 5) OFFICINA | P1) POSTI PER LE AUTO | | ESTINTORE |
| 6) CABINA ELETTRICA | P2) POSTI MEZZI OPERATIVI | | ACCESSO CARRABILE |
| 7) AREA DEPOSITO CARBURANTI | | | ACCESSO PEDONALE |
| 8) IMPIANTO TRATTAMENTO ACQUE IN GALLERIA | | | RECINZIONE DI CANTIERE PANNELLI IN LEGNO |
| 9) IMPIANTO DI PREFABBRICAZIONE TRAVI | | | RECINZIONE IN LAMIERA |
| 10) IMPIANTO DI COMPRESIONE ARIA | | | RECINZIONE AREA LOGISTICA CON NEW-YERSEY |
| 11) VASCA LAVAGGIO MEZZI | | | RECINZIONE IN PLASTICA STAMPATA H=1.20 |
| 12) W.C. CHIMICI | | | PERCORSO PEDONALE |
| 13) IMPIANTO DI BETONAGGIO | | | |


65

20

20



Cantiere:	CB1L2
Area:	10000 - 18500 mq

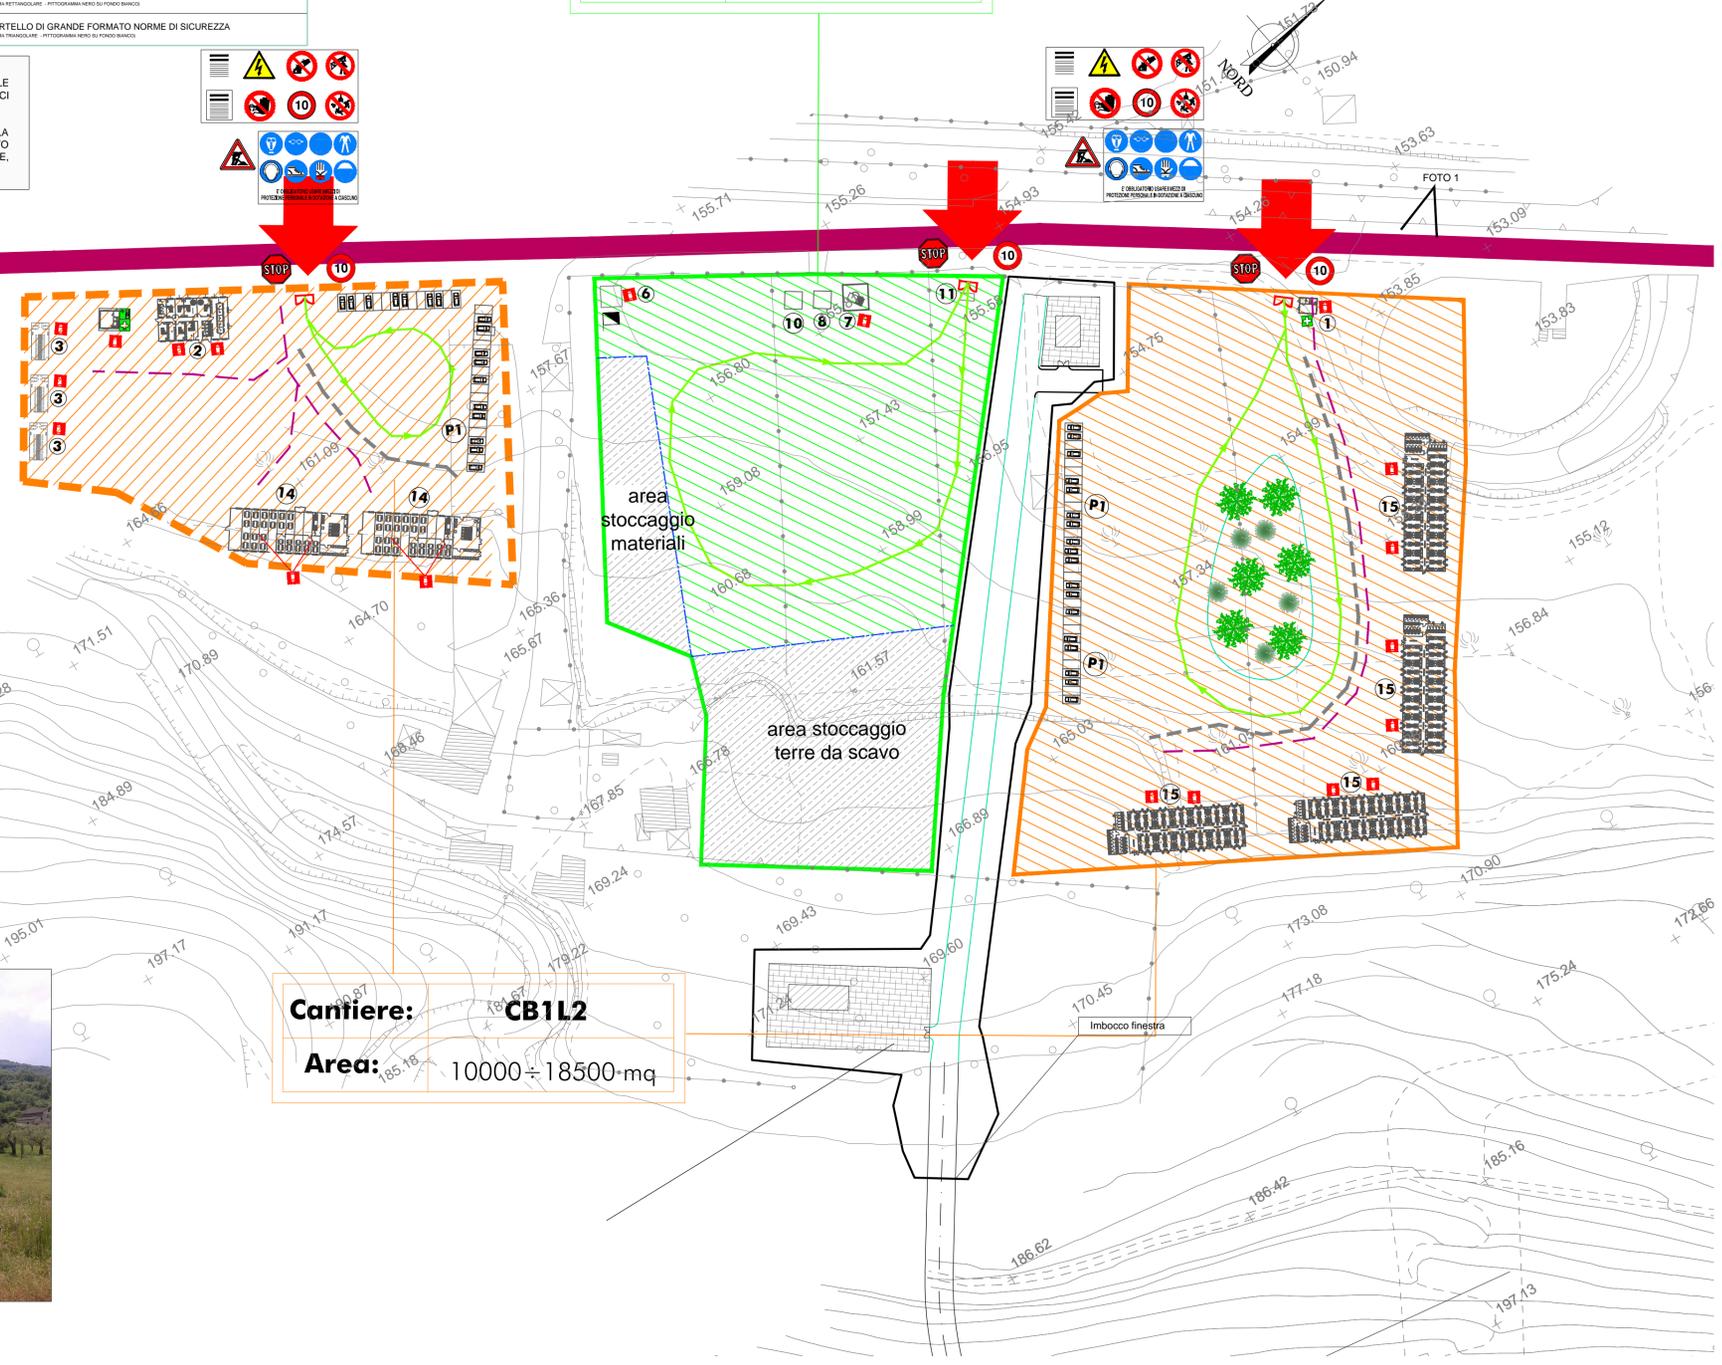

COMMITTENTE:
RFI
RETE FERROVIARIA ITALIANA
GRUPPO FERROVIE DELLO STATO ITALIANE

PROGETTAZIONE:
ITALFERR
GRUPPO FERROVIE DELLO STATO ITALIANE

U.O. STANDARD METODOLOGIE E SICUREZZA
PROGETTO DEFINITIVO
PIANO DI SICUREZZA E COORDINAMENTO
SEZIONE PARTICOLARE

IL RESPONSABILE DEI LAVORI (ai sensi del D. Lgs. 81/08 e s.m.i.)	Ing. Tommaso Martellucci	DATA	FIRMA
Incarico con lettera	RFF-DR4-DIP.5.PNBA/0015/P30150000020 del 27/01/2015		
Emessa da	Committente Ing. Raffaele Golia	DATA	FIRMA
COORDINATORE PER LA PROGETTAZIONE in materia di sicurezza (ai sensi del D.Lgs. 81/08 e s.m.i.)	P.ind. Sergio Luci		
Incarico con lettera	AS1.DON4.0058924.15.LU		
Emessa da	Responsabile dei lavori		

ITINERARIO NAPOLI - BARI
RADDOPPIO TRATTA CANCELLO - BENEVENTO
IL LOTTO FUNZIONALE CANCELLO - FRASSO TELESINO E VARIANTE
ALLA LINEA ROMA NAPOLI VIA CASSINO NEL COMUNE DI MADDALONI

CANCELLO - FRASSO
AREE DI CANTIERE DAL KM 5+300 AL KM 5+800

COMMESSA	LOTTO	FASE	ENTE	TIPO DOC.	OPERA/DISCIPLINA	PROGR.	REV.
IFOF	01	D	53	PU	SZ0002	006	A

Revis.	Descrizione	Redatto	Data	Verificato	Data	Approvato	Data	Autorizzato / Data
A	Emissione definitiva	LUPI	Ago 2015	TOCCI	Ago 2015	CEBRONE	Ago 2015	EVANSELISTA