

### LEGENDA

**PROGETTO**

- Opere in progetto
- Demolizioni
- Rimozione
- Opere a verde

**CANTIERI**

- Area di cantiere base
- Area di cantiere operativo
- Area di stoccaggio
- Area tecniche
- Area di cantiere di armamento

**INTERVENTI DI MITIGAZIONE**

- Bagnatura piste di cantiere
- Spaziatura della viabilità
- Bagnatura dei piazzali

**DESTINAZIONE D'USO RICETTORE**

- Commerciale e Servizi
- Auli, Scuole ed Università
- Industriale e artigianale
- Monumentale e Religioso

**PUNTI DI MONITORAGGIO AMBIENTALE**

- RUC = rumore di cantiere
- RUF = rumore ferroviario
- RUL = rumore da FAL
- ATC = atmosfera cantiere
- VIC = vibrazioni cantiere
- VIF = vibrazioni esercizio di linea
- SUO = sottosuolo
- ASU = acque superficiali
- ASO = acque sotterranee
- VEG\_RF = vegetazione\_riflivo floristico
- VEG\_RD = vegetazione\_riflivo dendrometrico
- VEG\_CF = vegetazione\_censimenti fitosociologici
- VEG\_AI = vegetazione\_accrescimento impianti
- FAU\_AV = fauna\_avifauna
- FAU\_MT = fauna\_mammiferi terrestri

**CONFINI AMMINISTRATIVI**

- PROVINCIALI
- COMUNALI

**VIABILITA'**


- Viabilità extraurbana principale
- Viabilità ordinaria impiegata dai mezzi di cantiere
- Strada poderali
- Pista di cantiere
- Accessi alle aree di cantiere

**DETTAGLI DESTINAZIONE D'USO RICETTORE**

- Residenziale
- Ruedi, Diemessi, Box, Depositi
- In costruzione
- Ospedale e Casa di cura

**Simboli:**

- Ante Operam
- Conso d'Opera
- Post Operam (in esercizio)

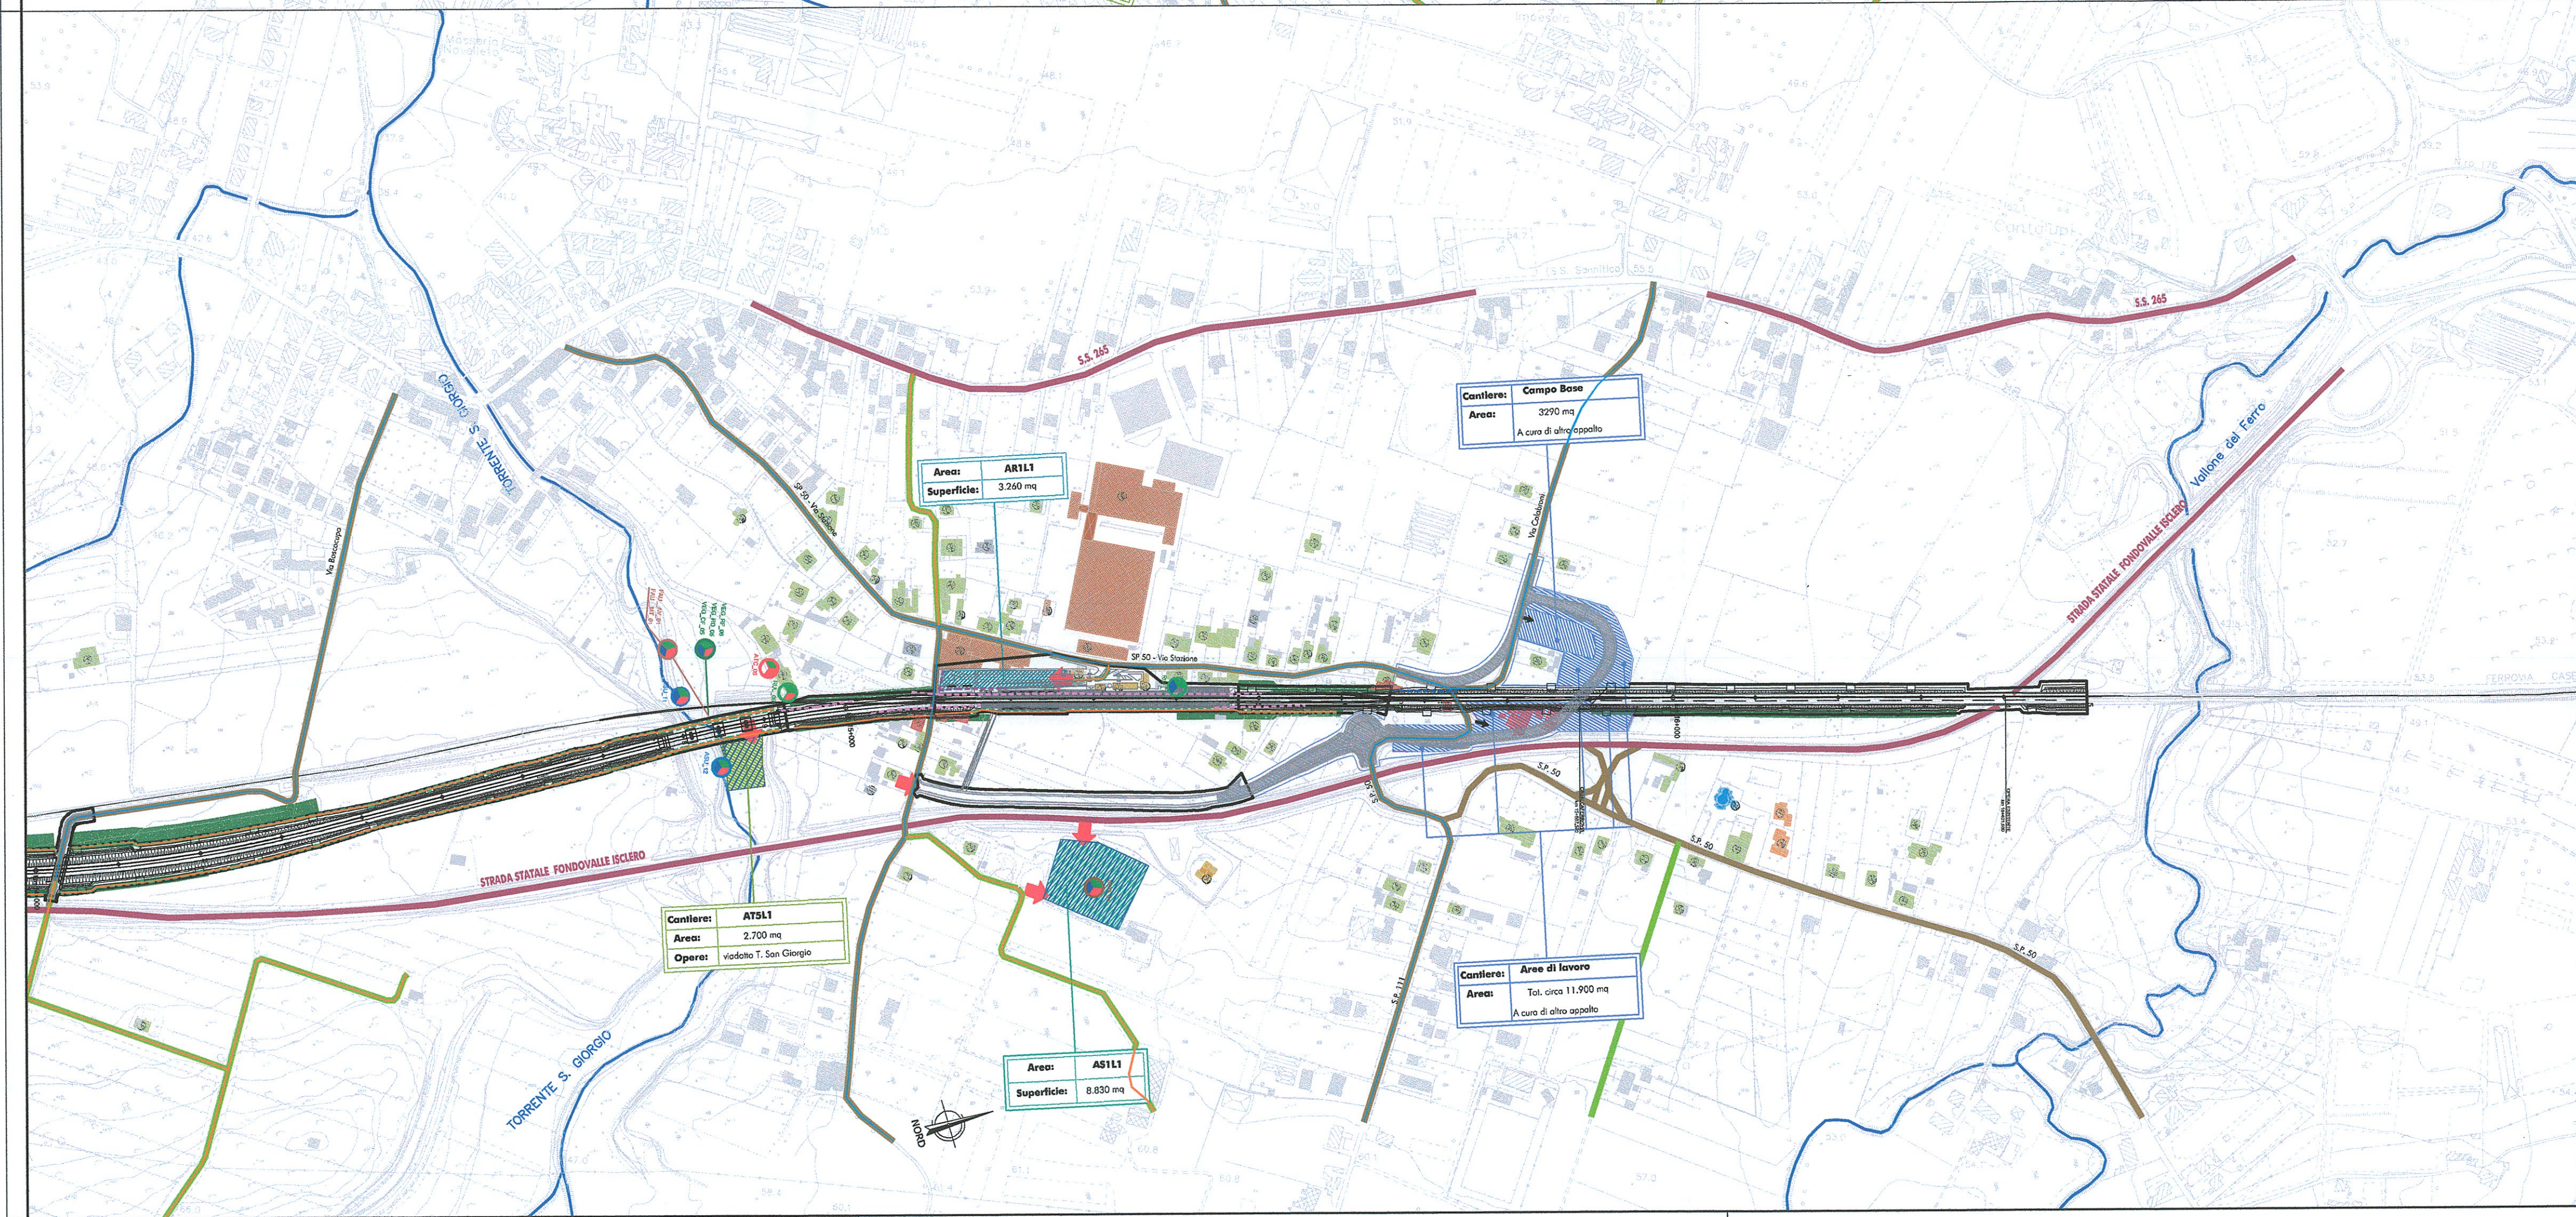

**COMMITTENTE:**

**RFI**  
RETE FERROVIARIA ITALIANA  
GRUPPO FERROVIE DELLO STATO ITALIANE

**PROGETTAZIONE:**

**ITALFERR**  
GRUPPO FERROVIE DELLO STATO ITALIANE

**DIREZIONE TECNICA**  
**U.O. AMBIENTE, ARCHITETTURA E ARCHEOLOGIA**

**PROGETTO DEFINITIVO**

**ITINERARIO NAPOLI - BARI**  
**RADDOPPIO TRATTA CANCELLO - BENEVENTO**

**I LOTTO FUNZIONALE CANCELLO - FRASSO TELESINO E VARIANTE ALLA LINEA ROMA NAPOLI VIA CASSINO NEL COMUNE DI MADDALONI**

**PROGETTO DI MONITORAGGIO AMBIENTALE**  
Planimetria ubicazione punti di monitoraggio ambientale (tav. 5/5)

**SCALA:**  
1:5.000

COMMESSA	LOTTO	FASE	ENTE	TIPO DOC.	OPERA/DISCIPLINA	PROGR.	REV.
IF0F	01	D	22	P5	AC0000	005	A

Revis.	Descrizione	Redatto	Data	Verificato	Data	Approvato	Data	Autorizzato	Data
A	Emissione Esecutiva	B. Scarsini	Ago. 2015	S. M. M. (R. F. C.)	Ago. 2015	F. Scarsini	Ago. 2015	[Firma]	15/08/2015

File: IF0F01D22P5AC000001-5.PMA.dwg

n. Elab.: X 1263