

LEGENDA


IDENTIFICATIVO RICETTORE

	Numero ricettore fascia A / lato dispari Numero di piani del ricettore		Numero ricettore fascia A / lato pari Numero di piani del ricettore
	Numero ricettore fascia B / lato dispari Numero di piani del ricettore		Numero ricettore fascia B / lato pari Numero di piani del ricettore

Fasce di pertinenza acustica ferroviaria (DPR 458/1998)	Infrastrutture Concorsuali (DPR 142/2004)
Fascia A (0 - 100 m per lato da binario esterno)	Fascia A (0 - 100 m per lato dal ciglio stradale)
Fascia B (100 - 250 m per lato da binario esterno)	Fascia B (100 - 250 m per lato dal ciglio stradale)
	Viabilità Extraurbana secondaria tipo Cb
	Fascia A (0 - 100 m per lato dal ciglio stradale)
	Fascia B (100 - 150 m per lato dal ciglio stradale)

DESTINAZIONE D'USO RICETTORE

	Commerciale e Servizi
	Asili, Scuole ed Università
	Industriale e artigianale
	Monumentale e Religioso
	Ospedale e Casa di cura
	Residenziale
	Ruderi, Dismessi, Box e Depositi
	In costruzione
	X - Facciata cieca (senza infissi)

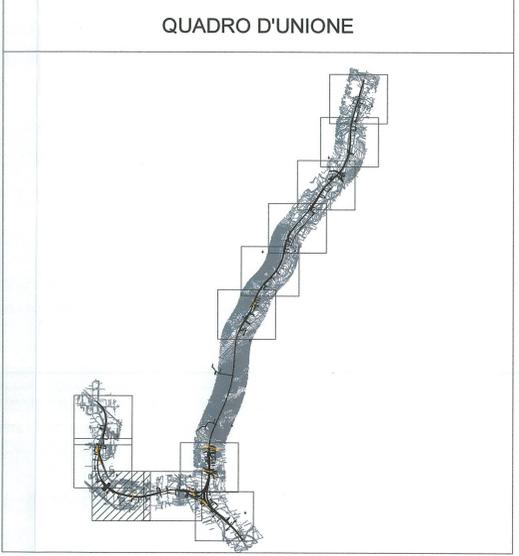

COMMITTENTE:

RFI
RETE FERROVIARIA ITALIANA
GRUPPO FERROVIE DELLO STATO ITALIANE

**DIREZIONE INVESTIMENTI
PROGRAMMA NODO DI NAPOLI**

PROGETTAZIONE:

ITLFERR
GRUPPO FERROVIE DELLO STATO ITALIANE

**DIREZIONE TECNICA
U.O. AMBIENTE ARCHITETTURA E ARCHEOLOGIA**

PROGETTO DEFINITIVO

**ITINERARIO NAPOLI - BARI
RADDOPPIO TRATTA CANCELLO - BENEVENTO
I LOTTO FUNZIONALE CANCELLO - FRASSO TELESINO E VARIANTE
ALLA LINEA ROMA NAPOLI VIA CASSINO NEL COMUNE DI MADDALONI**

STUDIO ACUSTICO

Planimetria localizzazione dei ricettori censiti Tav. 3/12

SCALA: **1:2000**

COMMESSA	LOTTO	FASE	ENTE	TIPO DOC.	OPERADISCIPLINA	PROGR.	REV.
I F O F	01	D	22	P 6	I M 0 0 0 6	0 0 3	A

Revis.	Descrizione	Redatto	Data	Verificato	Data	Approvato	Data	Autorizzato	Data
A	EMISSIONE DEFINITIVA	F. Giannola	Lug 2015	R. [Signature]	Lug 2015	E. [Signature]	Lug 2015	A. [Signature]	Lug 2015