


SCHEMA APPARECCHI D'APPOGGIO (1:50)

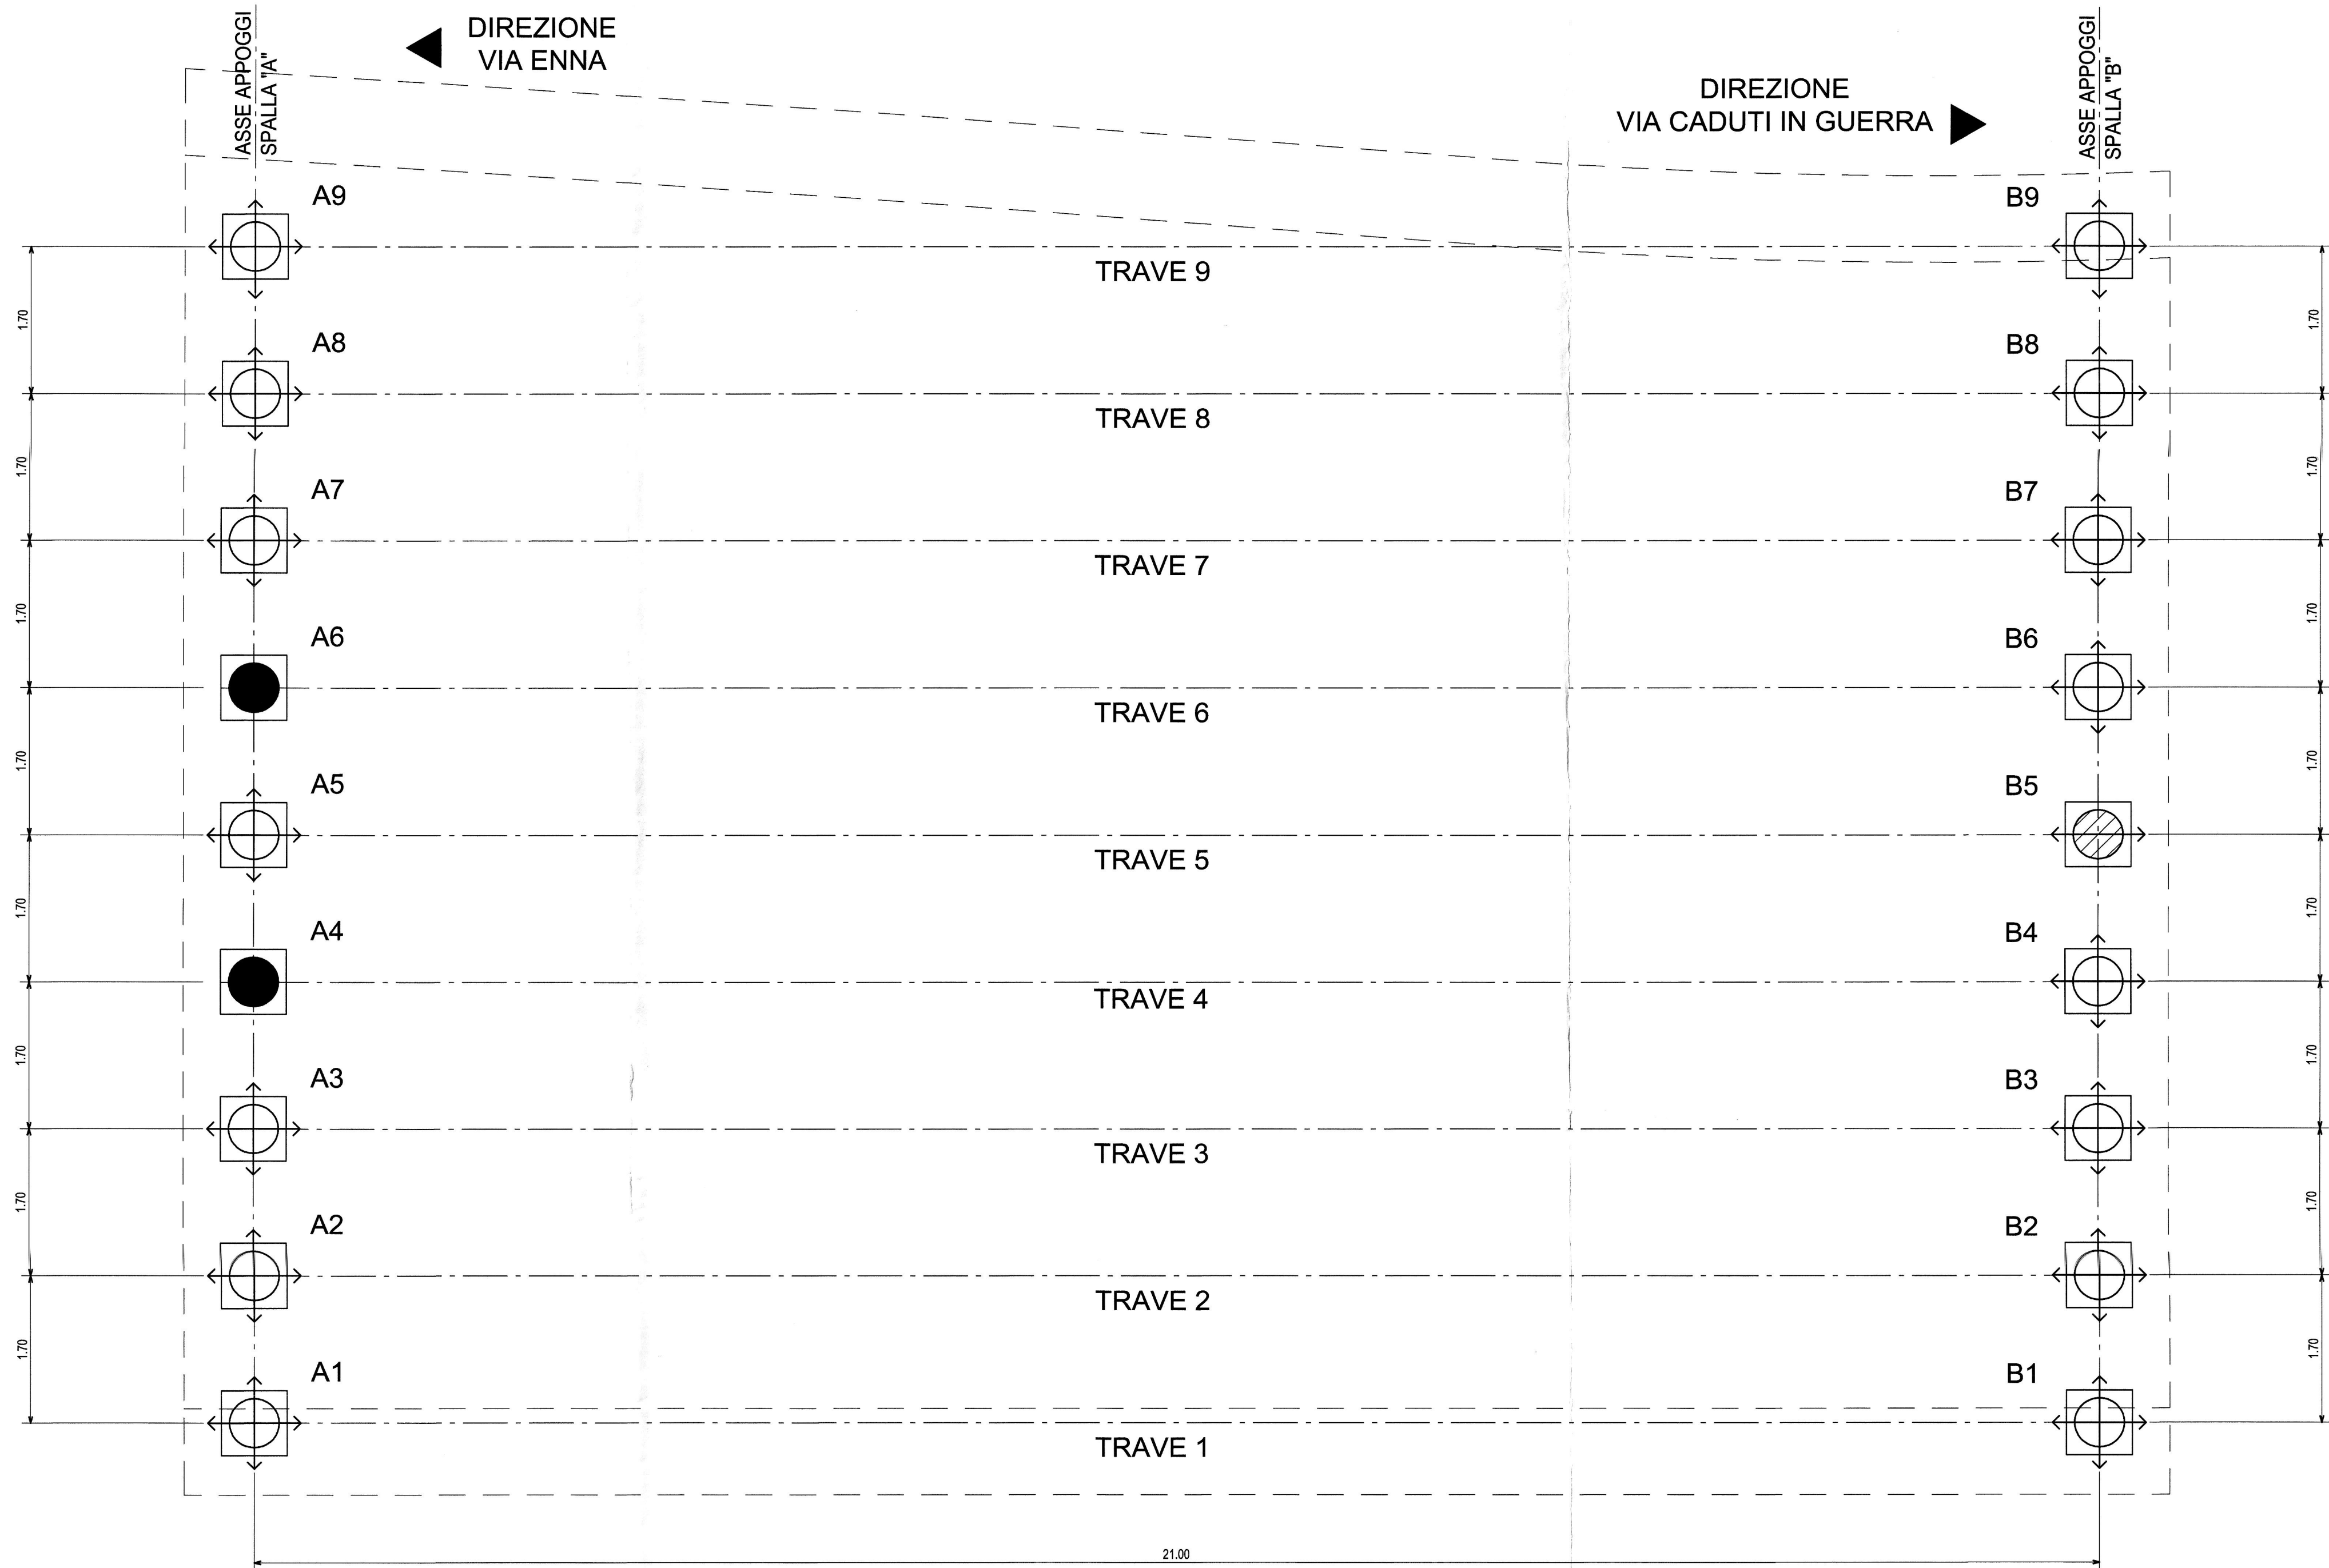

LEGENDA APPARECCHI D'APPOGGIO IN DISCO ELASTOMERICO CONFINATO

	APPOGGIO FISSO tipo FIP Vasoflon - VF 350/105
	APPOGGIO UNIDIREZIONALE tipo FIP Vasoflon - VU 350/100-105
	APPOGGIO MULTIDIREZIONALE tipo FIP Vasoflon - VM 200/100-50

Condizione di esercizio - SLE

Appoggio	ex	ey
Fisso	-	-
Unidirezionale	+20/-10	-
Multidirezionale	+20/-10	±5

Condizione di esercizio - SLU STR

Appoggio	Nmax	Nmin	Hlong	Htrasv
Fisso	950	400	350	100
Unidirezionale	900	400	-	100
Multidirezionale	1300	400	-	-


Condizione sismica - SLV

Appoggio	Nmax	Nmin	Hlong	Htrasv	ex	ey
Fisso	520	350	900	900	-	-
Unidirezionale	520	350	-	900	+35/-25	-
Multidirezionale	600	350	-	-	+35/-25	±5

Giunti	Condizione di esercizio - SLE	Condizione sismica - SLV
	ex	ex
Spalla A	+5/-5	+5/-5
Spalla B	+20/-10	+35/-25

Spostamenti in mm; Carichi in kN

SEZIONE LONGITUDINALE IMPALCATO (1:50)

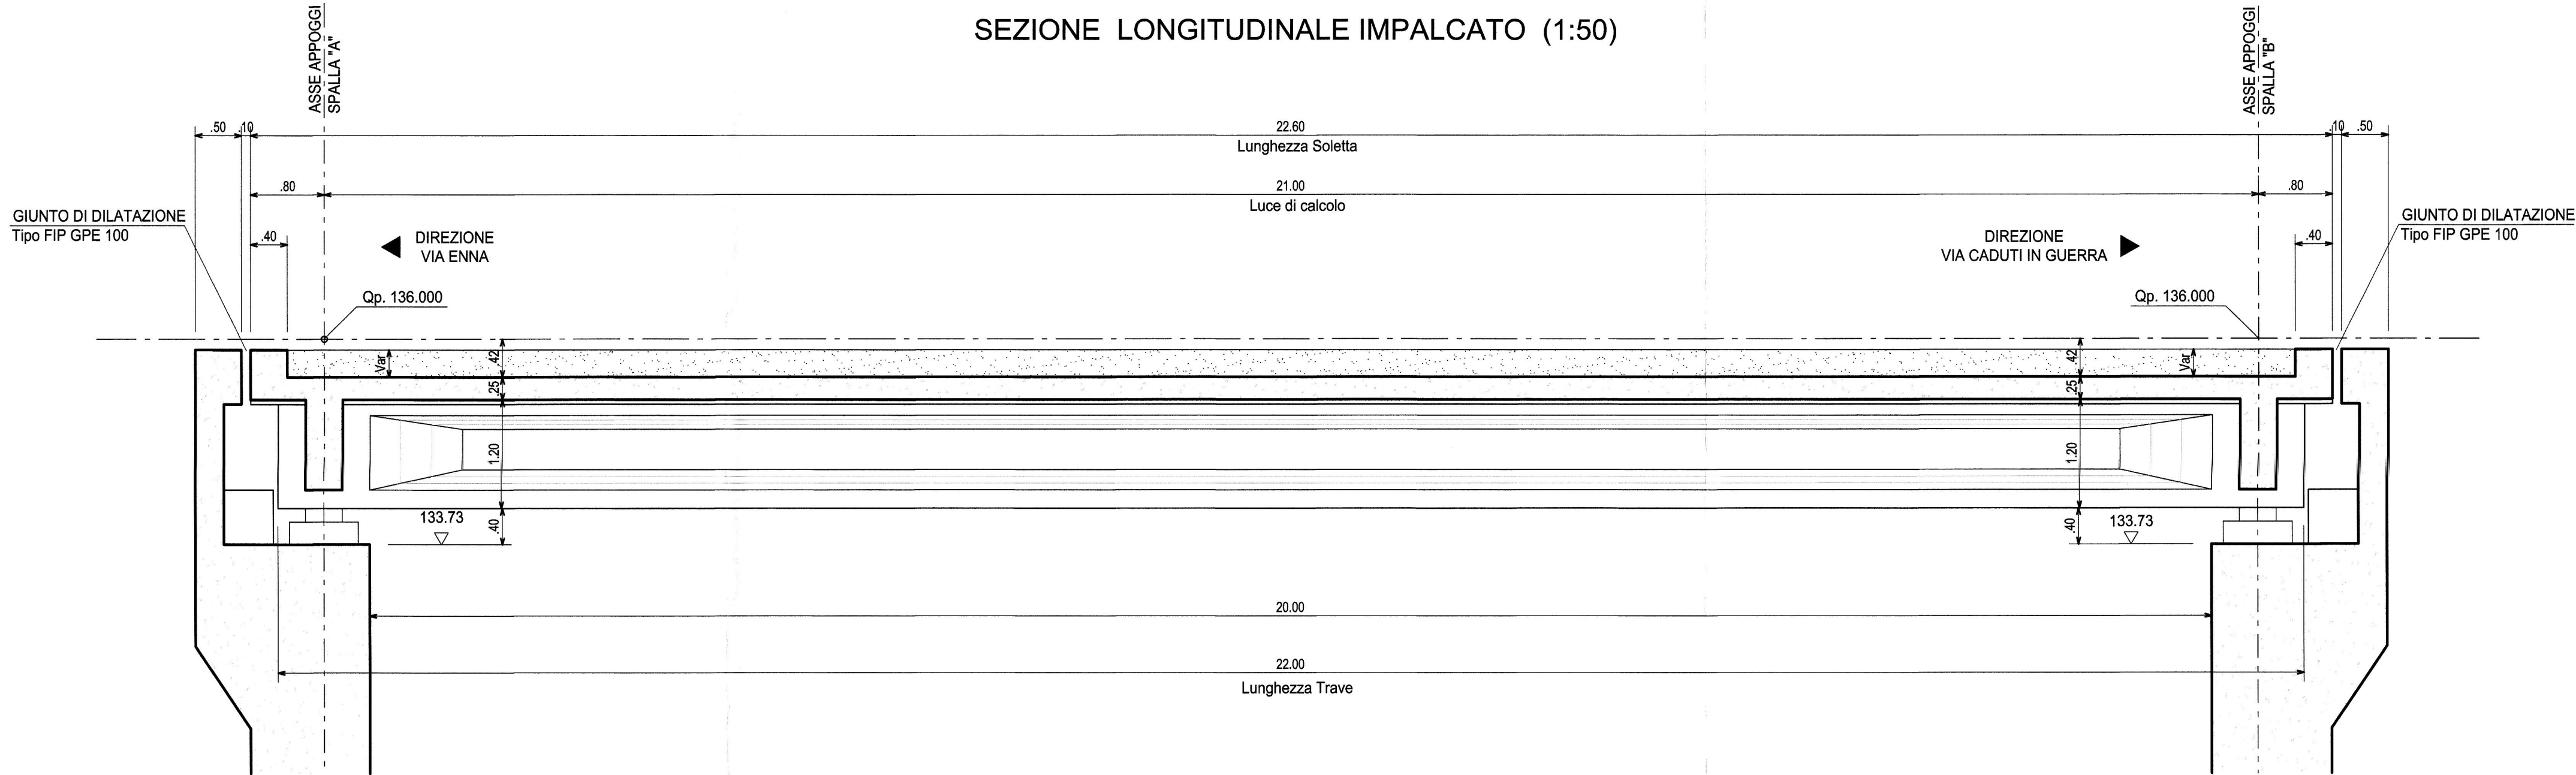

NOTA. Gli spostamenti positivi sono da Spalla B a Spalla A.

COMMITTENTE:

RETE FERROVIARIA ITALIANA
GRUPPO FERROVIE DELLO STATO ITALIANE

PROGETTAZIONE:

ITALFERR
GRUPPO FERROVIE DELLO STATO ITALIANE

DIRETTRICE FERROVIARIA MESSINA - CATANIA - PALERMO
NUOVO COLLEGAMENTO PALERMO-CATANIA

U.O. PRODUZIONE SUD E ISOLE

PROGETTO ESECUTIVO

RADDOPPIO DELLA TRATTA CATENANUOVA-RADDUSA AGIRA
Nuova viabilità al km 13+000

OPERA DI SCAVALCO TORRENTE PETROSO

SCALA : 1:50

Apparecchi di appoggio e giunti

COMMESSA	LOTTO	FASE	ENTE	TIPO DOC.	OPERA/DISCIPLINA	PROGR.	REV.
RS0S	00	E	78	BB	V10100	005	B

Revis.	Descrizione	Redatto	Data	Verificato	Data	Approvato	Data	Autorizzato	Data
A	Emissione Esecutiva	A. Ingletti	07/2015	GUERCI	07/2015	P. Carlesimo	07/2015		
B	Emissione Esecutiva	A. Ingletti	08/2015	GUERCI	08/2015	P. Carlesimo	08/2015		

File: RS0S00E78BBV10100005B n. Elab.: 57