
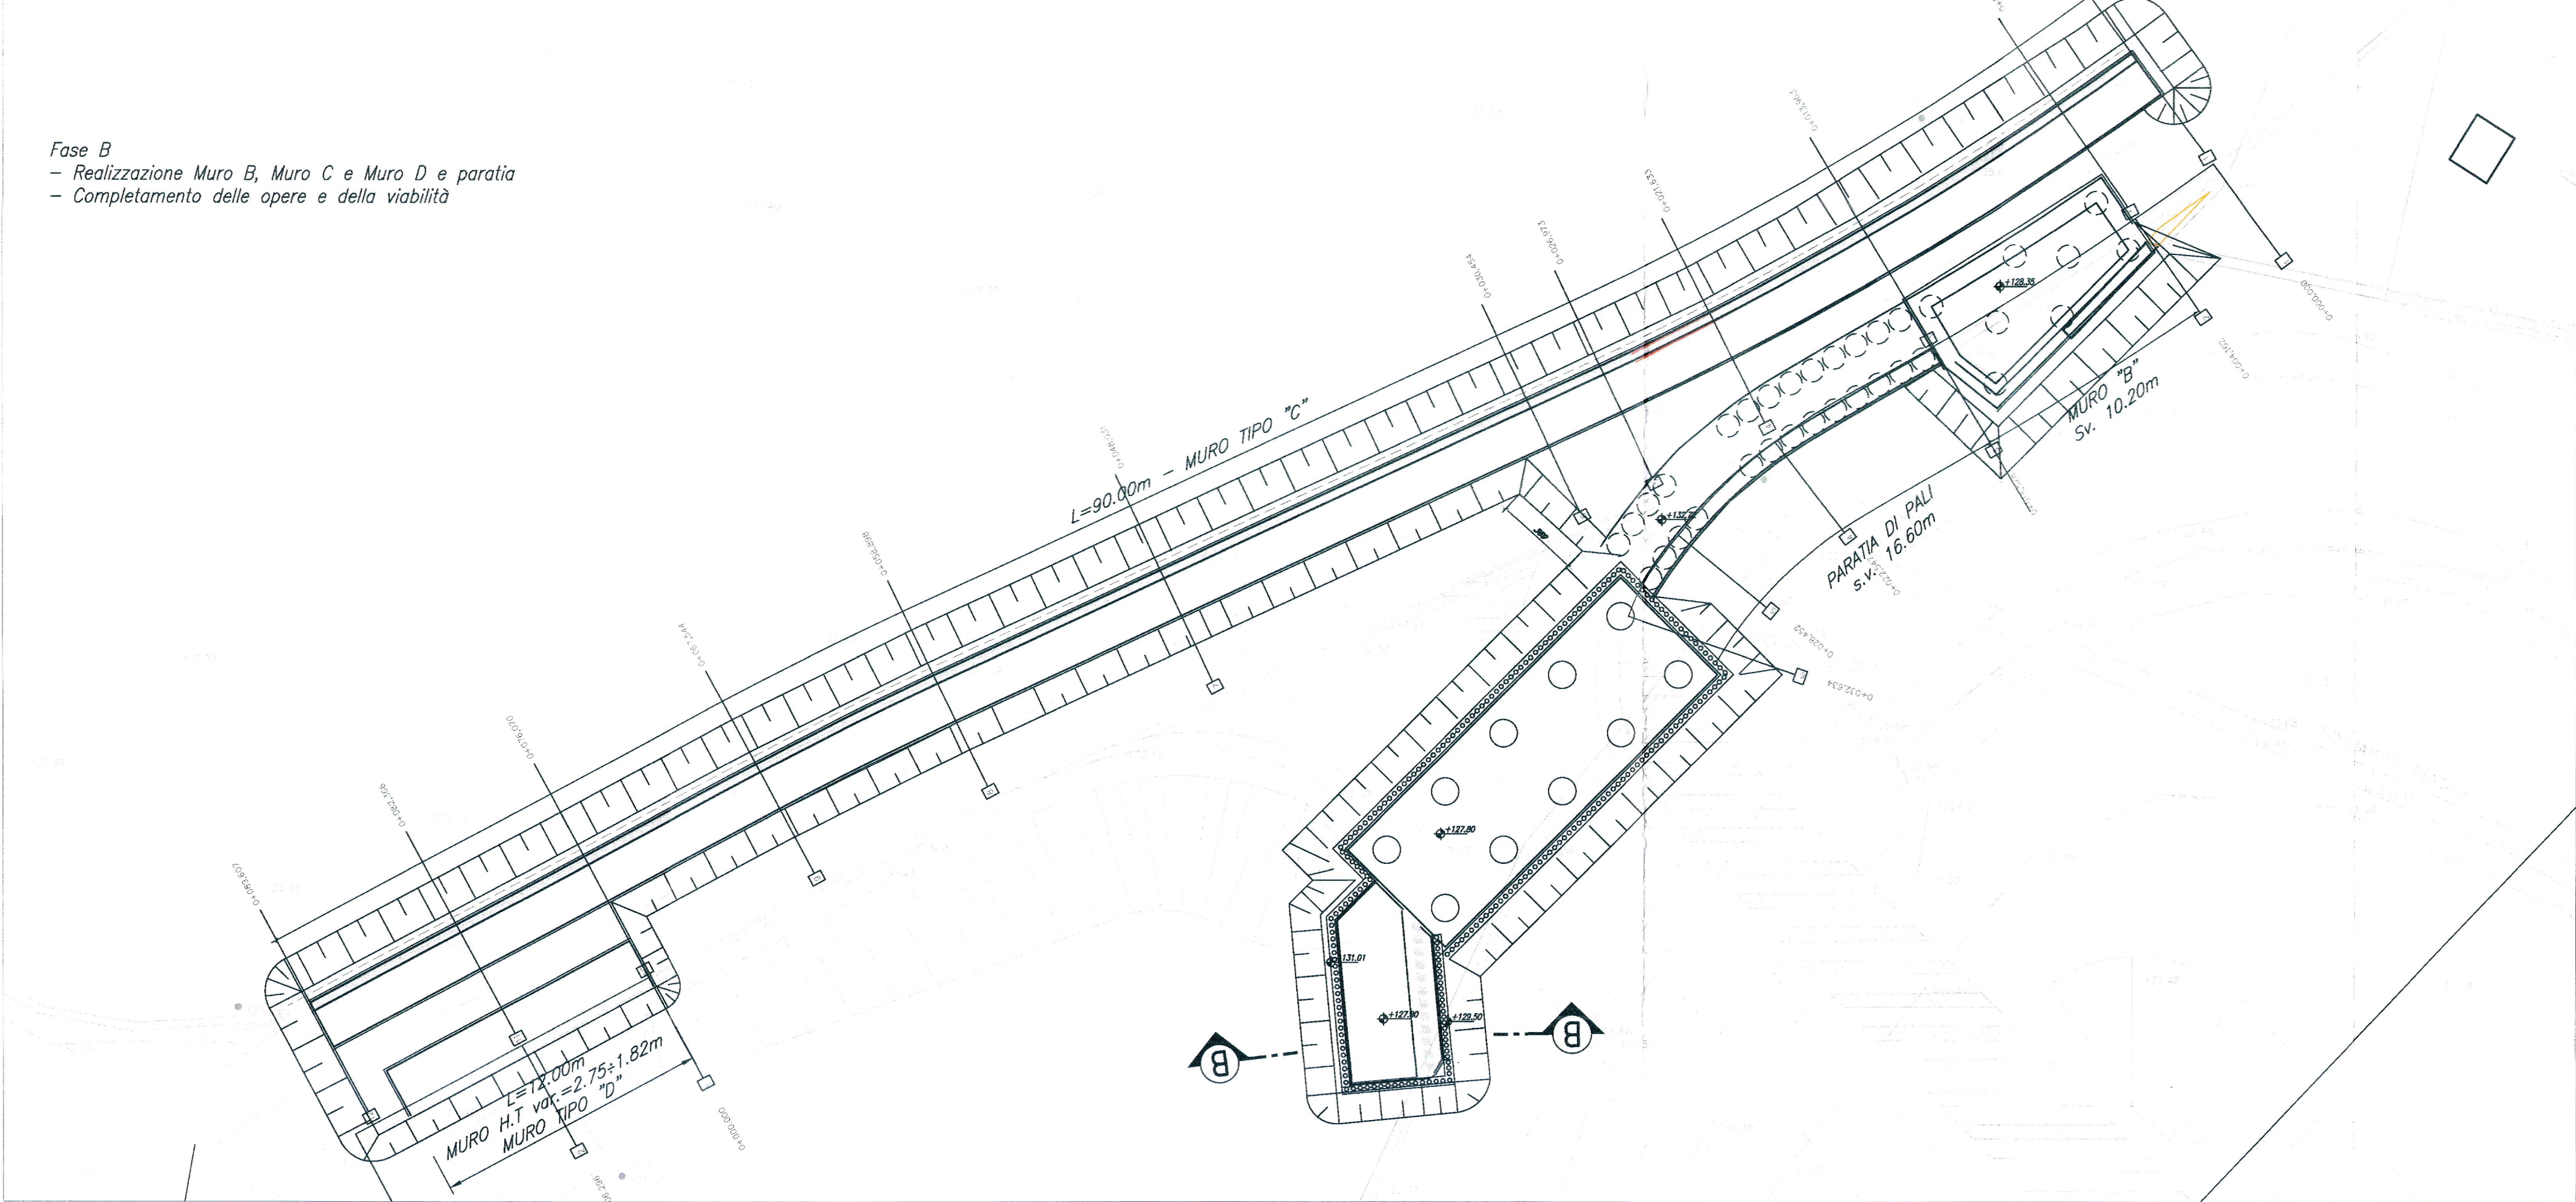
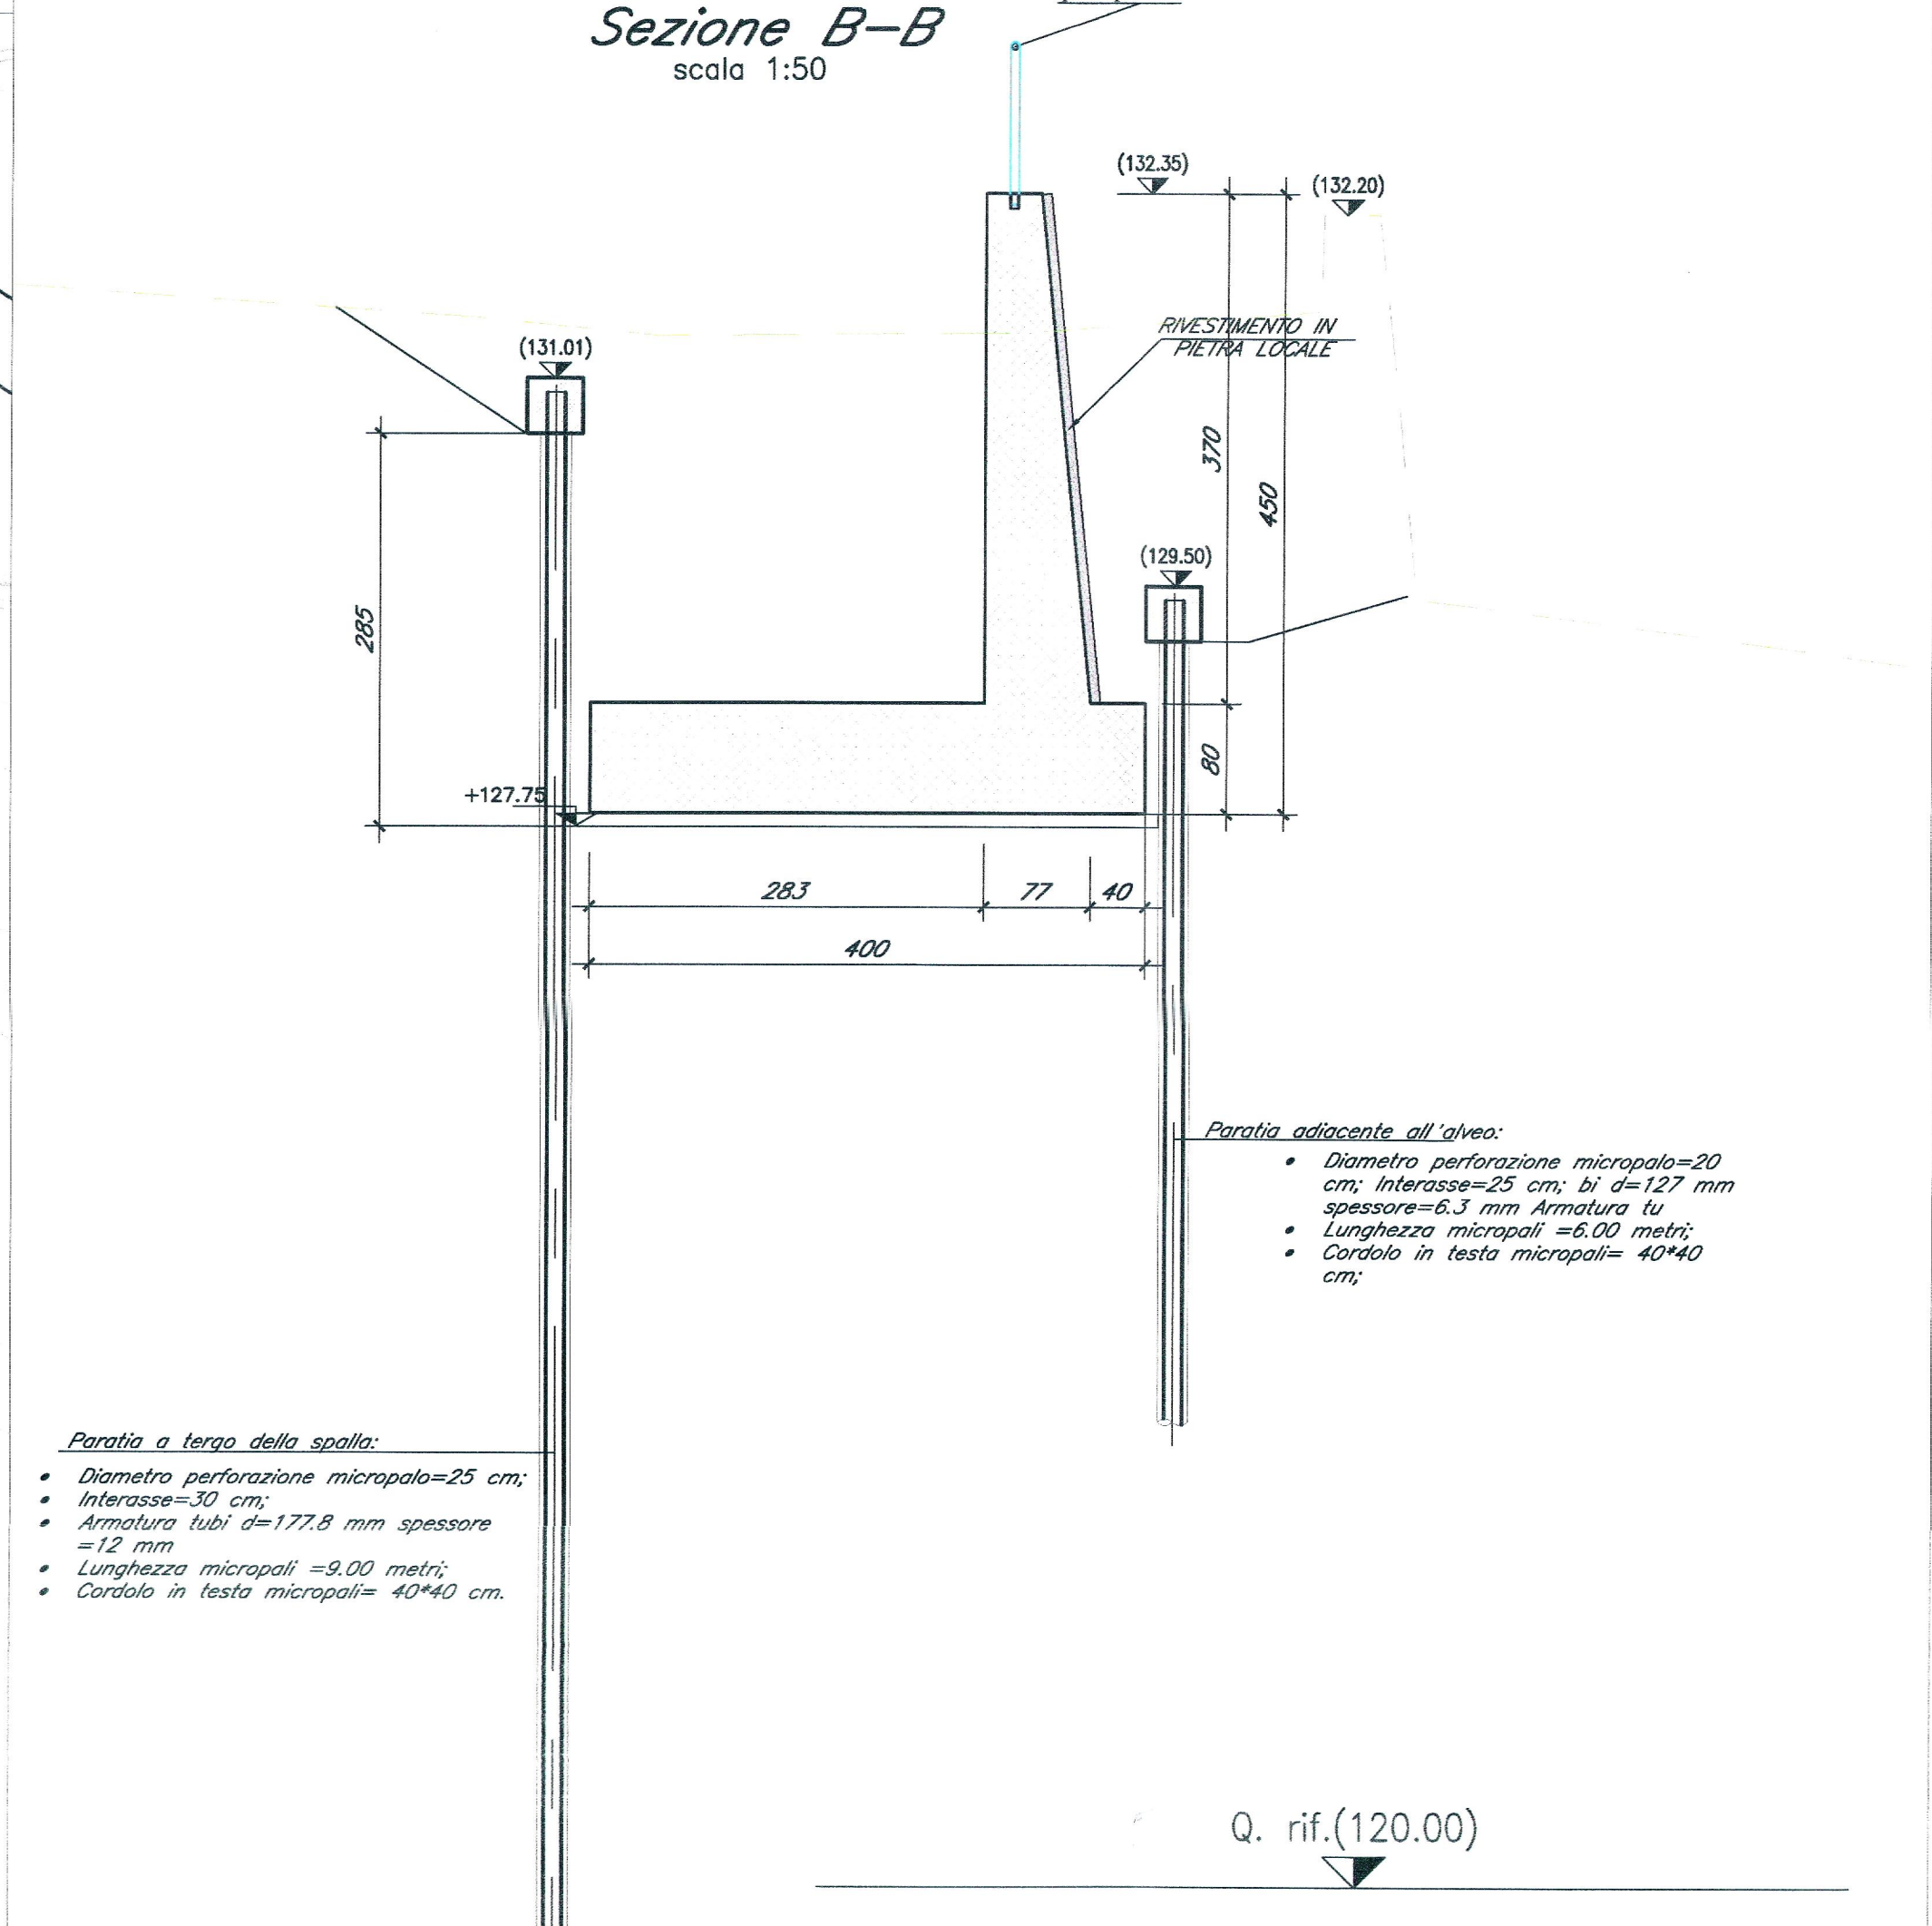
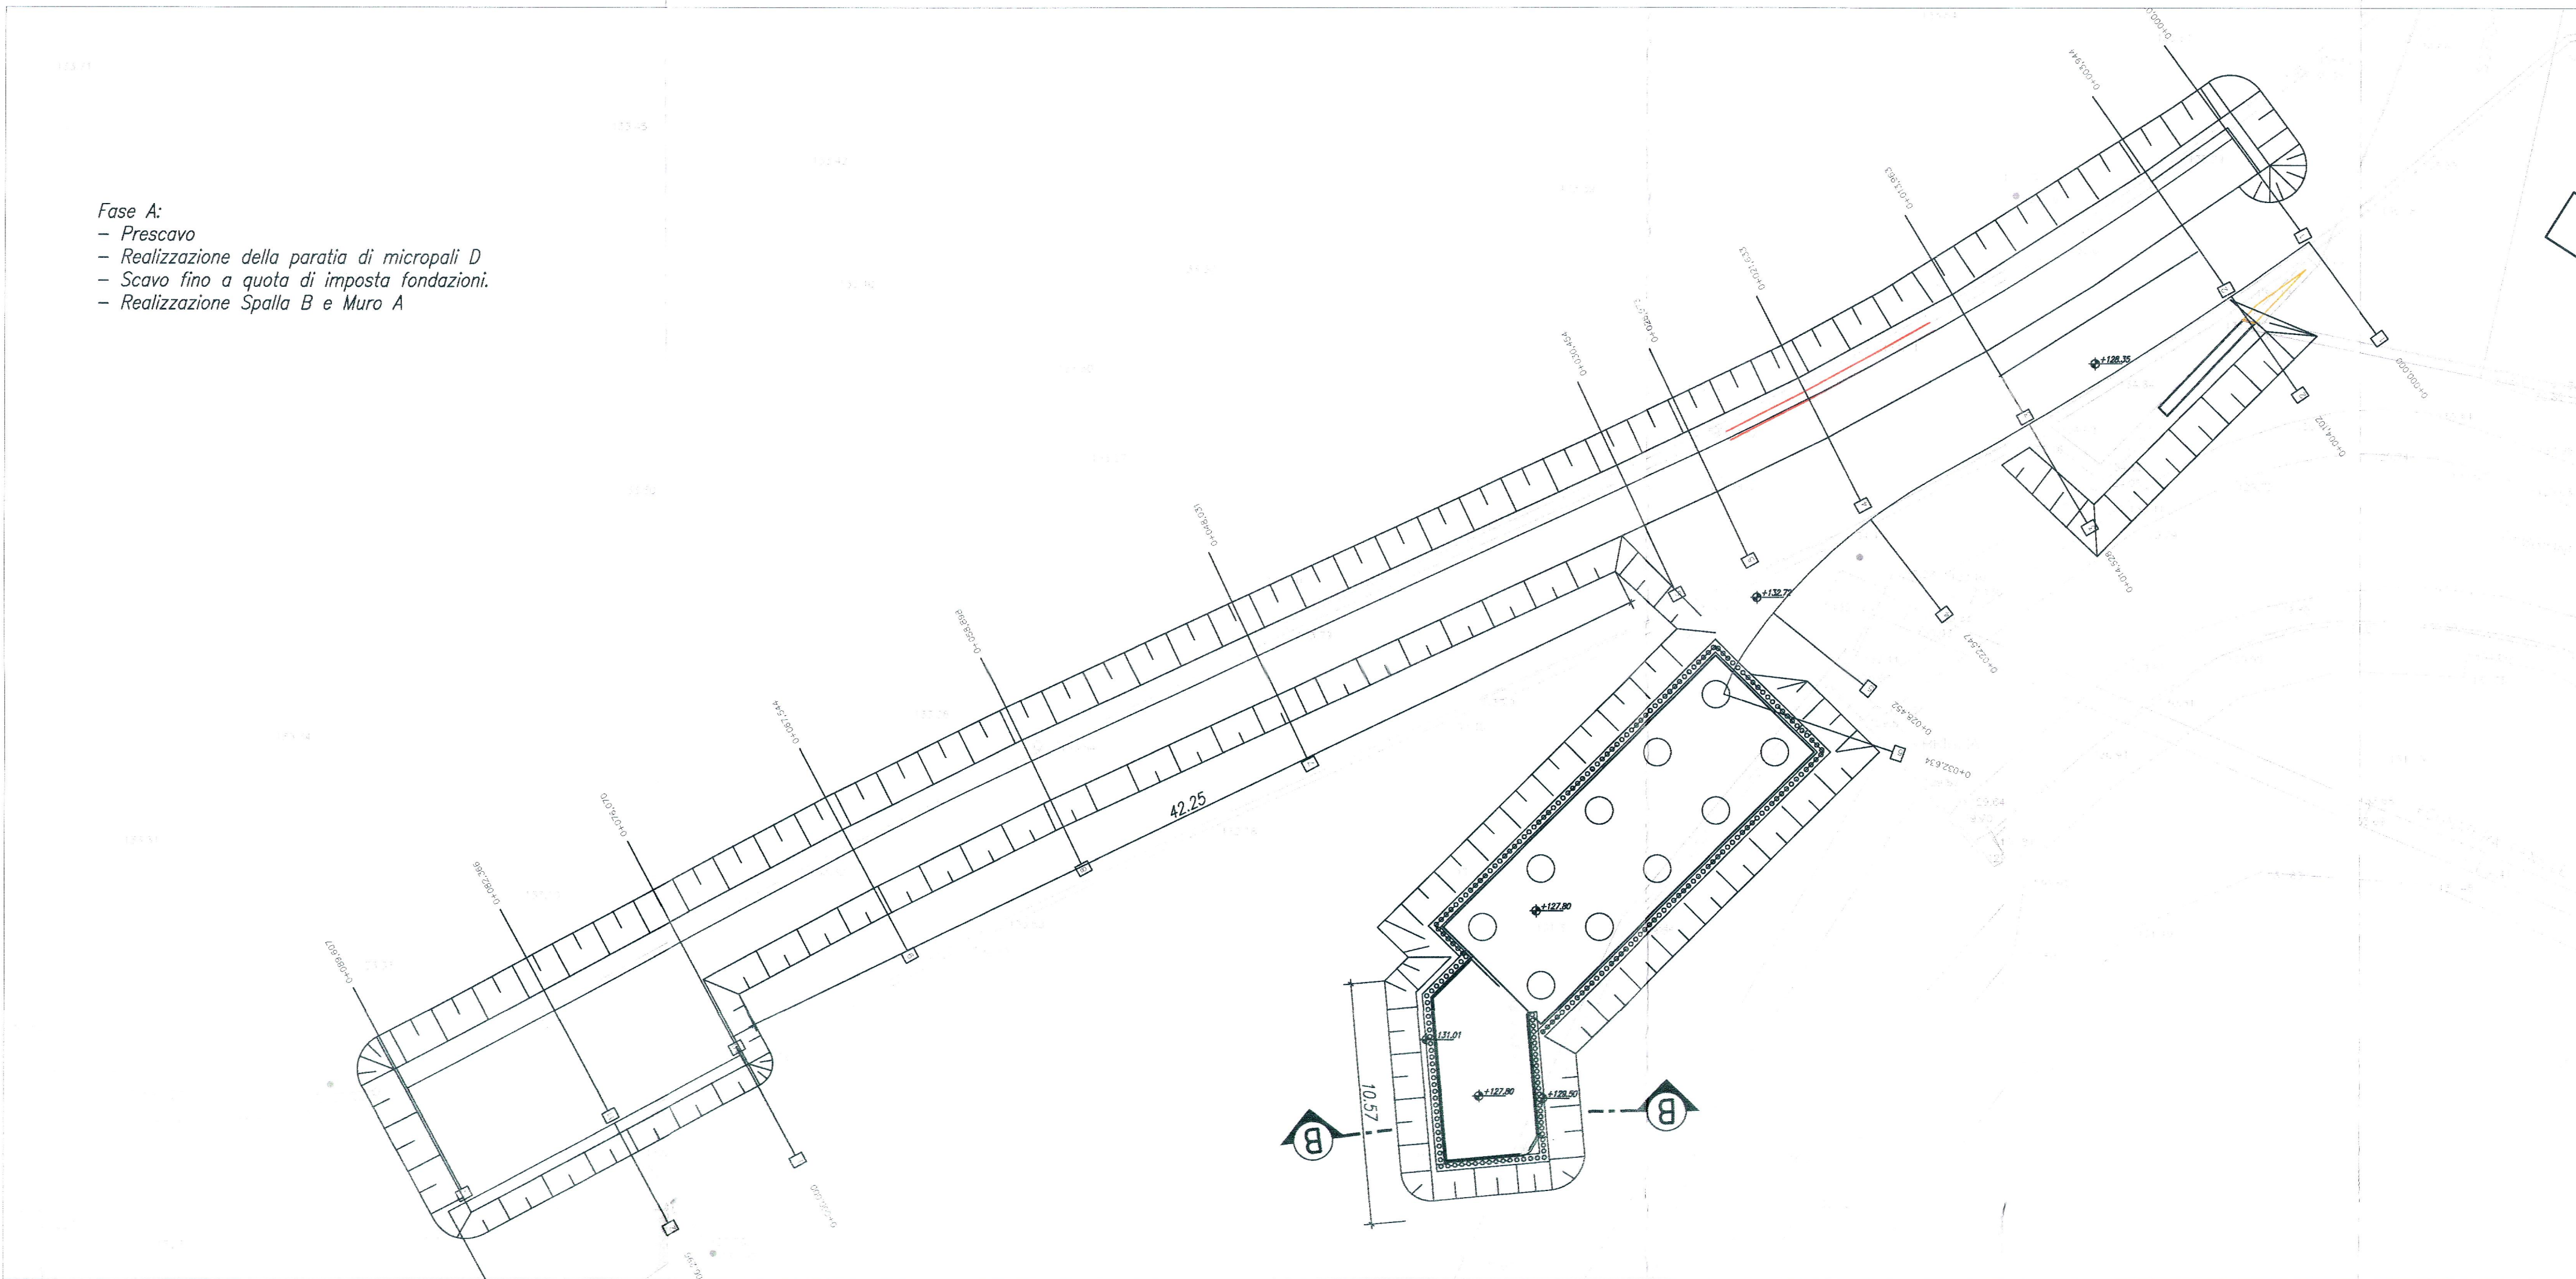
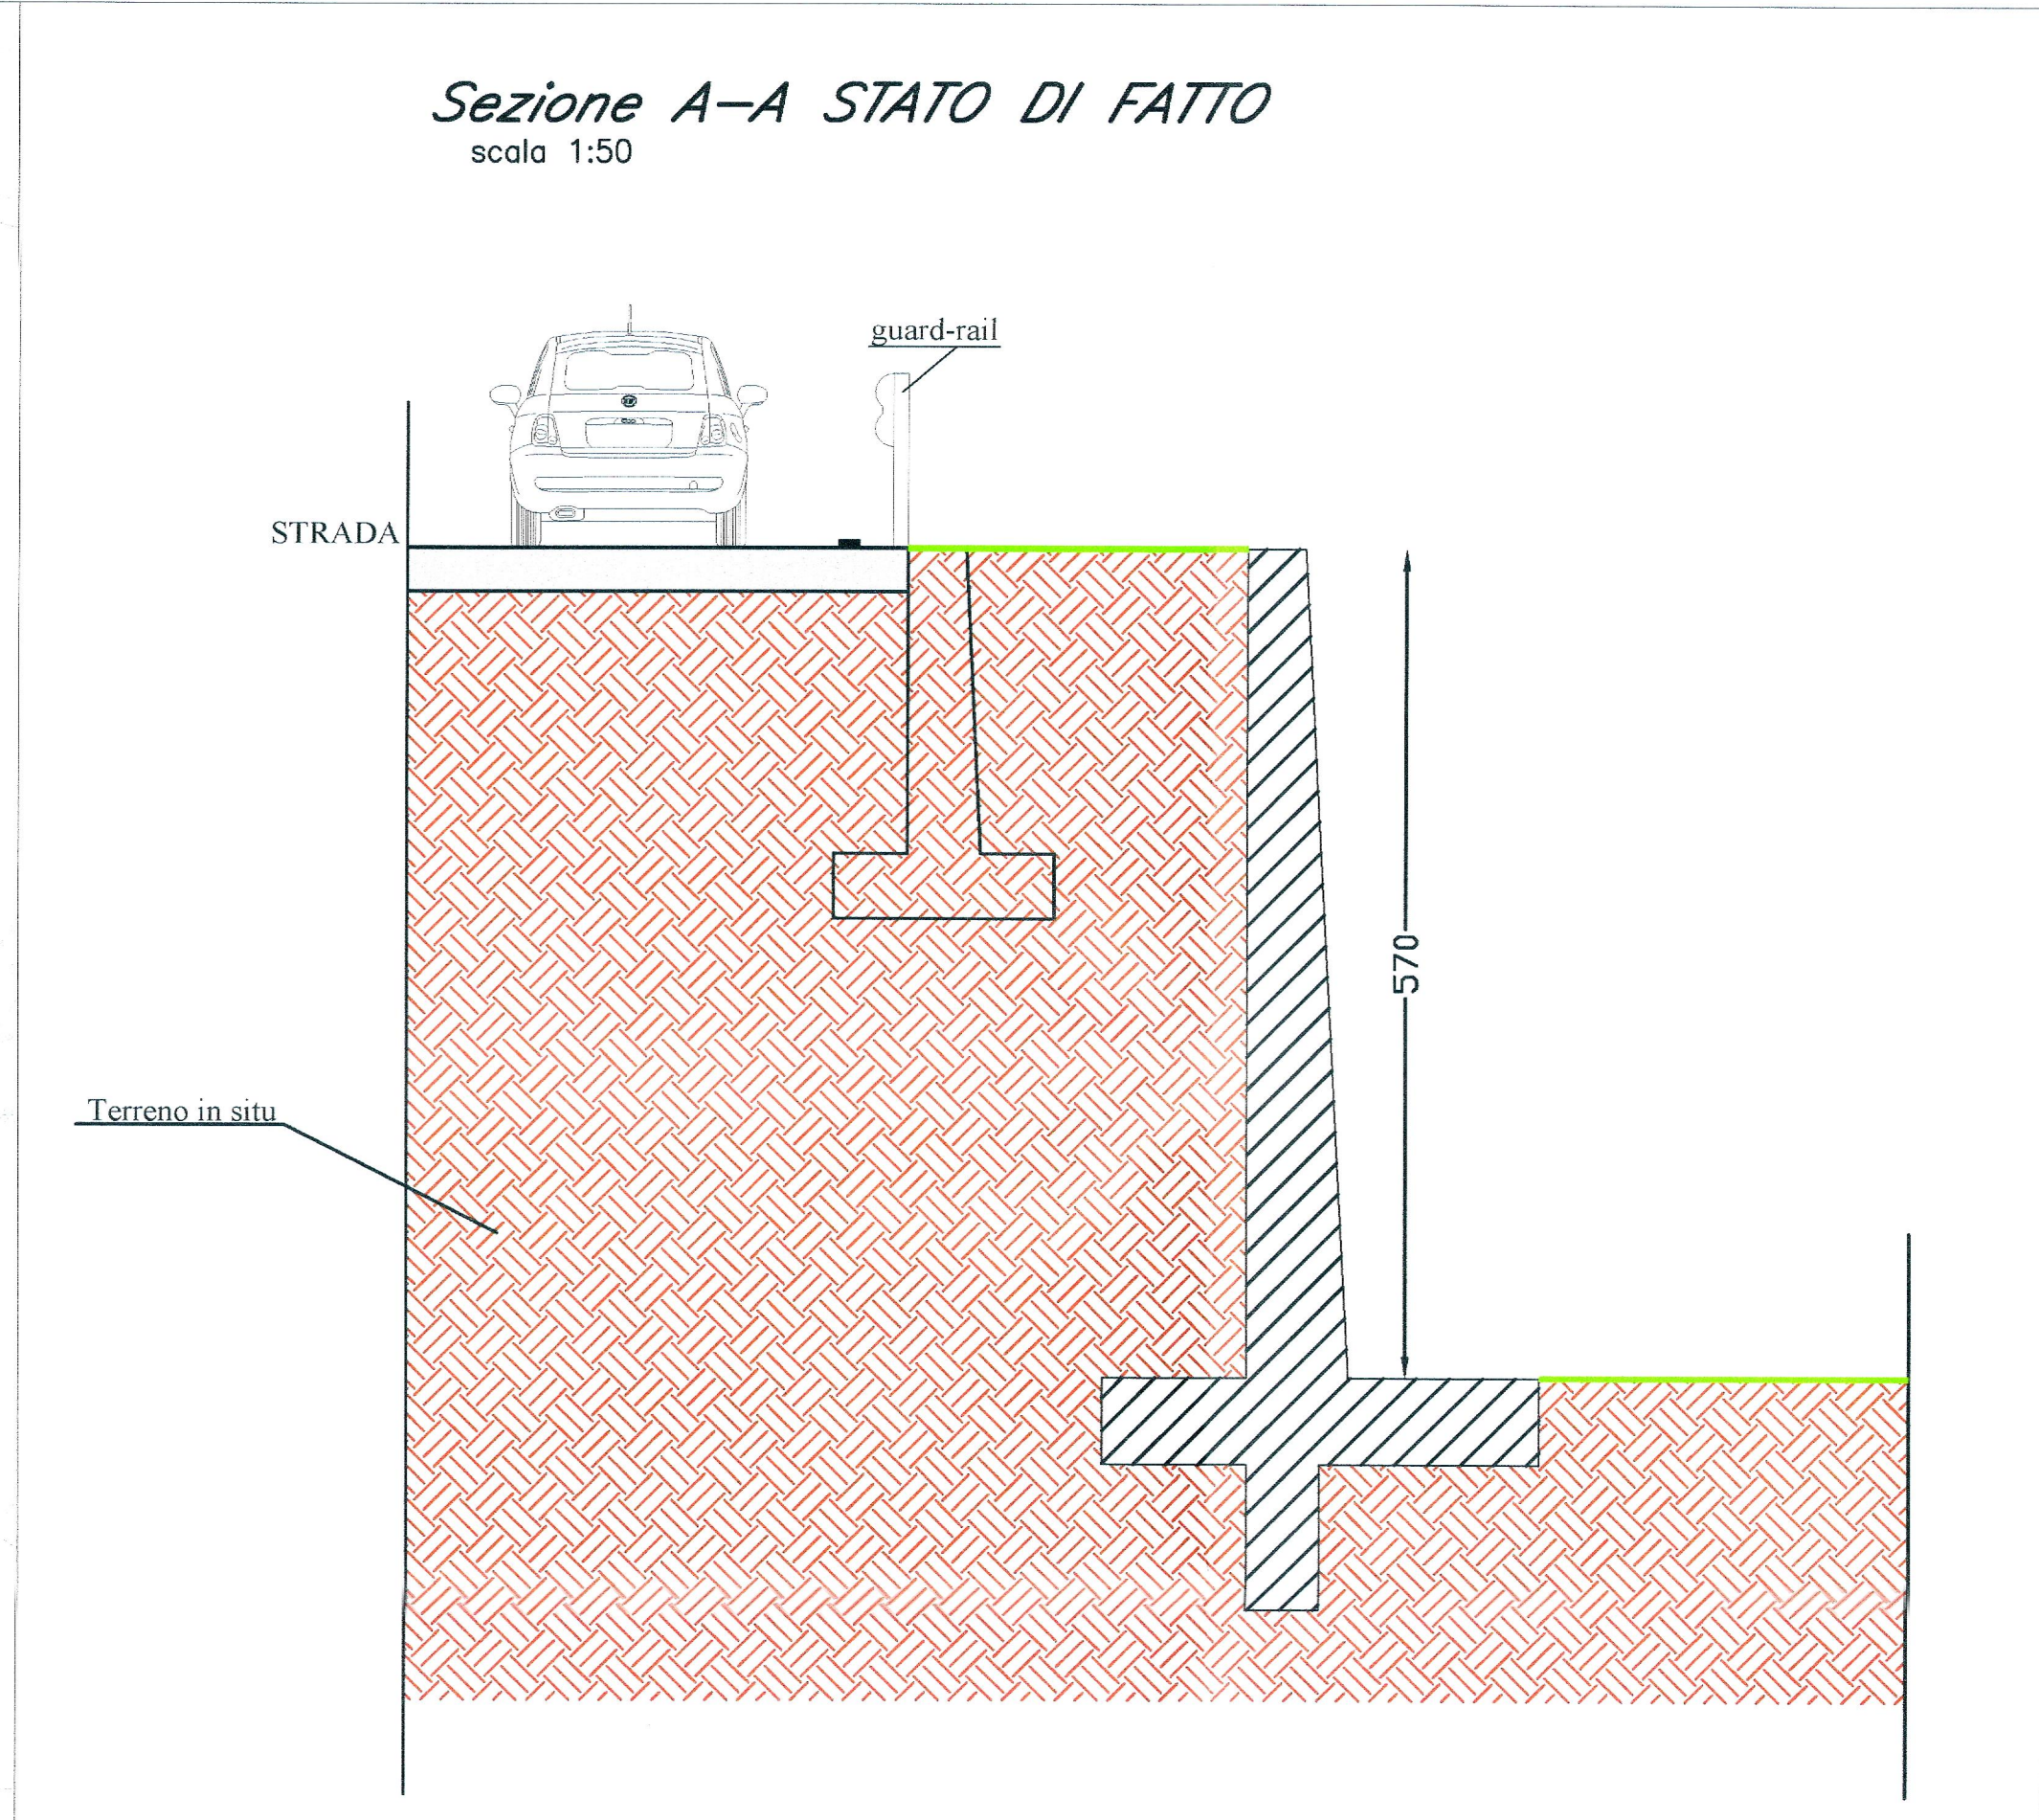


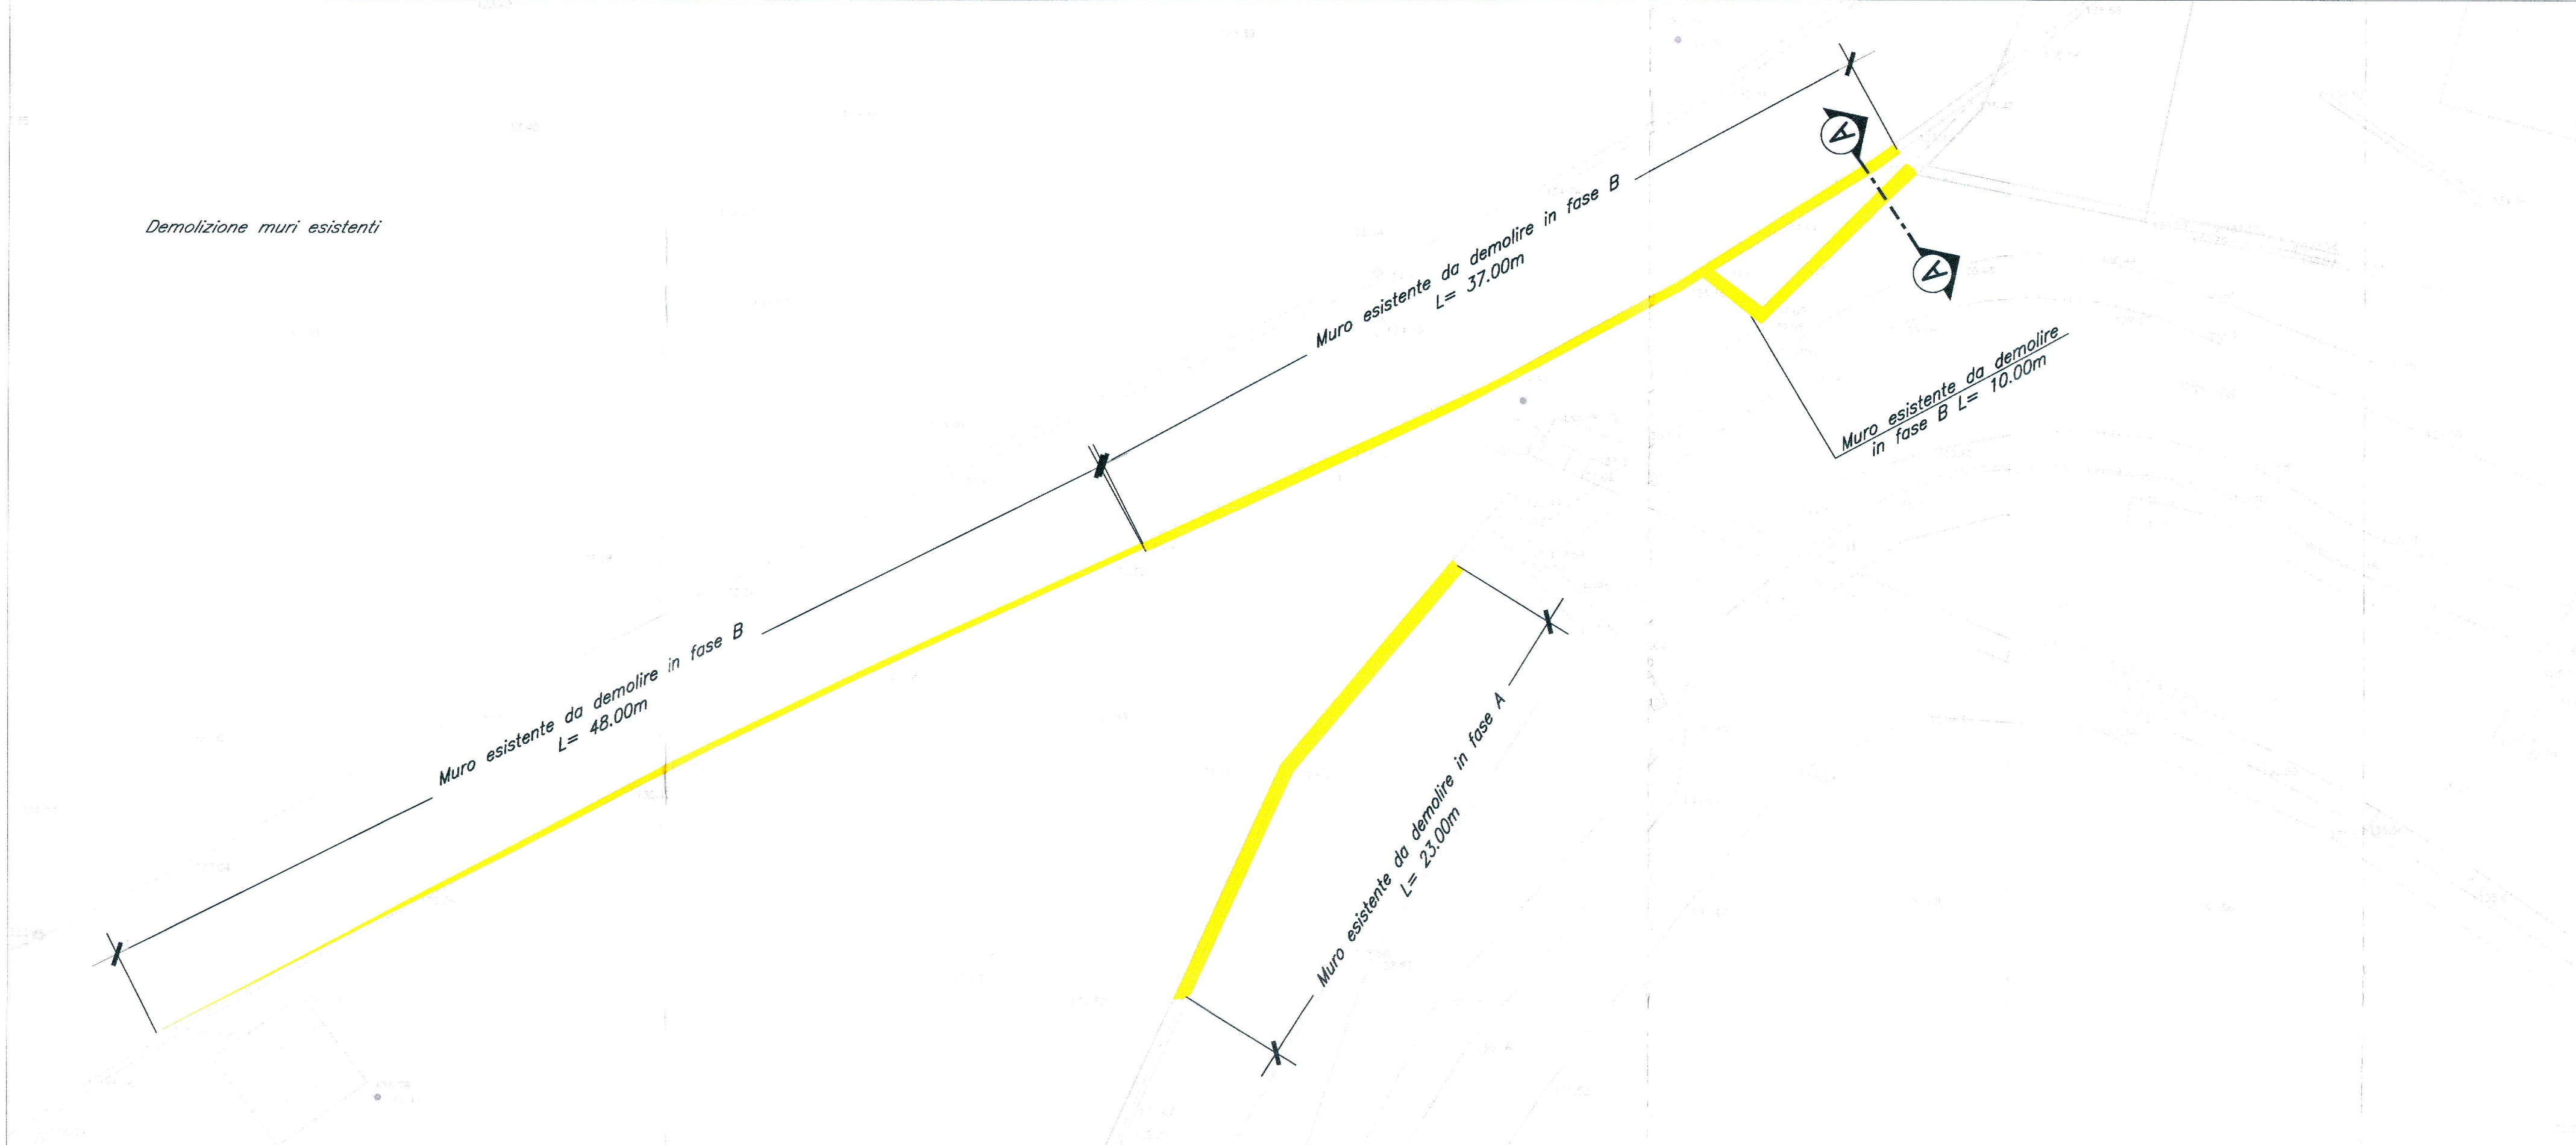

COMMITTENTE:

RFI
RETE FERROVIARIA ITALIANA
GRUPPO FERROVIE DELLO STATO ITALIANE

PROGETTAZIONE:

ITALFERR
GRUPPO FERROVIE DELLO STATO ITALIANE

DIRETTRICE FERROVIARIA MESSINA - CATANIA PALERMO
NUOVO COLLEGAMENTO PALERMO - CATANIA

U.O. PRODUZIONE SUD E ISOLE

PROGETTO ESECUTIVO

RADDOPPIO DELLA TRATTA CATENANUOVA - RADDUSA AGIRA
Nuova viabilità al km 13+000

Opere di sostegno: Fasi realizzative

SCALA:
VARIE

Rev.	Descrizione	Redatto	Data	Verificato	Data	Approvato	Data	Autografo
A	EMISSIONE ESECUTIVA	A. Inglesi	07/2015	D. Caputo	07/2015	P. Calabrese	07/2015	
B	EMISSIONE ESECUTIVA	A. Inglesi	09/2015	D. Caputo	09/2015	P. Calabrese	09/2015	
C	EMISSIONE ESECUTIVA	A. Inglesi	09/2015	D. Caputo	09/2015	P. Calabrese	09/2015	
D	EMISSIONE ESECUTIVA	A. Inglesi	09/2015	D. Caputo	09/2015	P. Calabrese	09/2015	

FILE: R550RRE78RFP00050022

Stampato dal Servizio
di progetto ITALFERR S.p.A.
ALBA S.r.l.

82