




PROGETTO DEFINITIVO

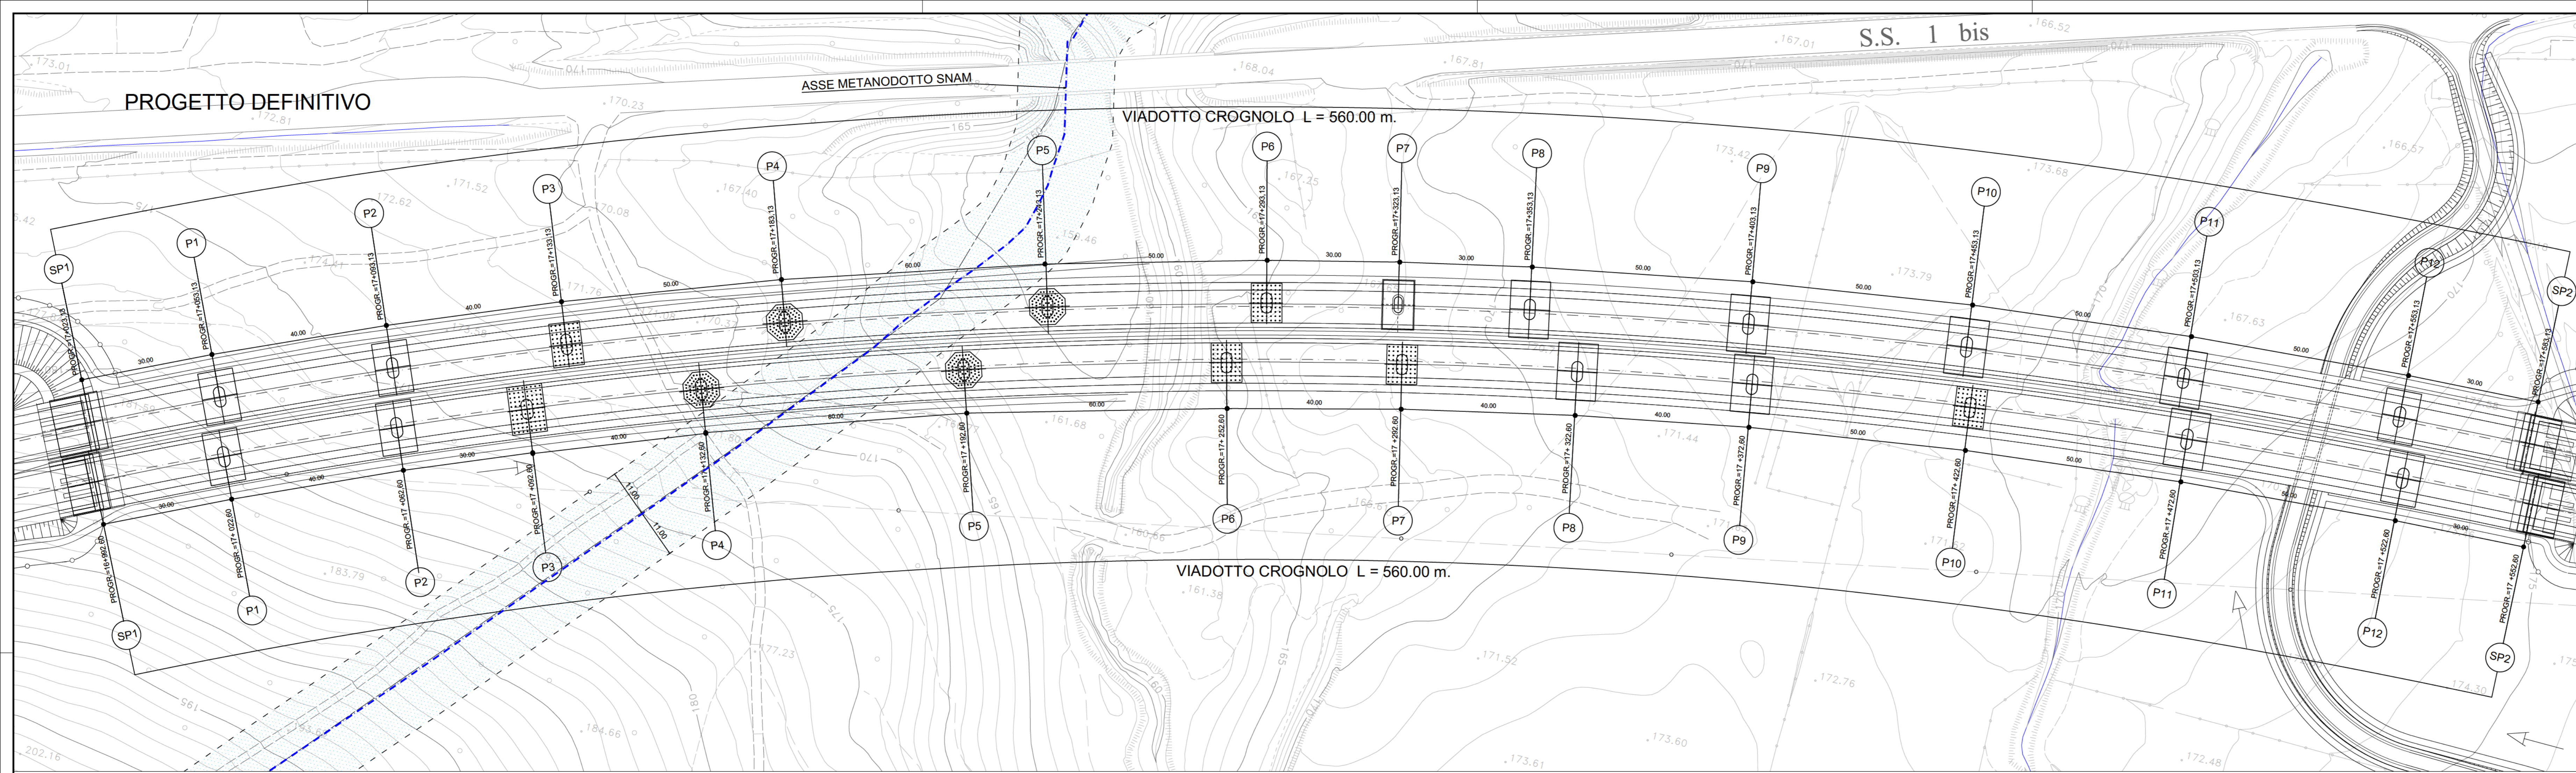


PROGETTO DEFINITIVO

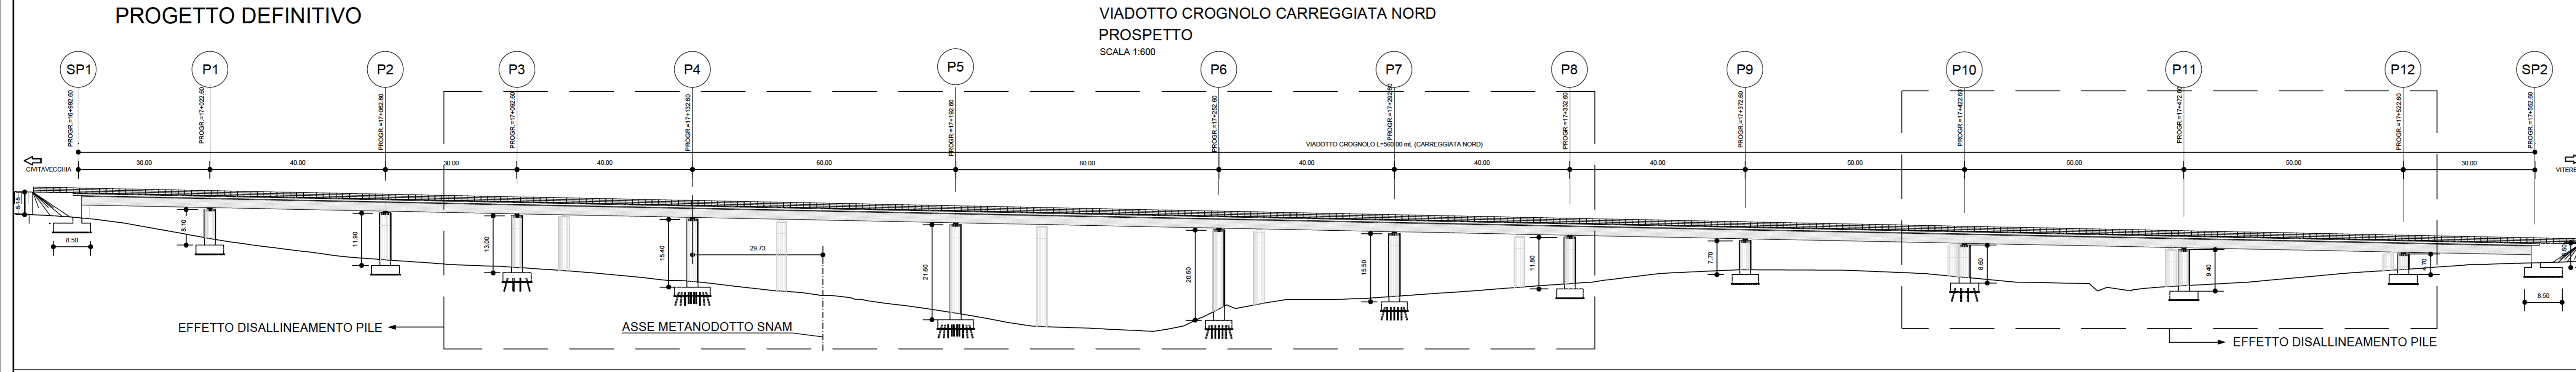

PROGETTO ESECUTIVO

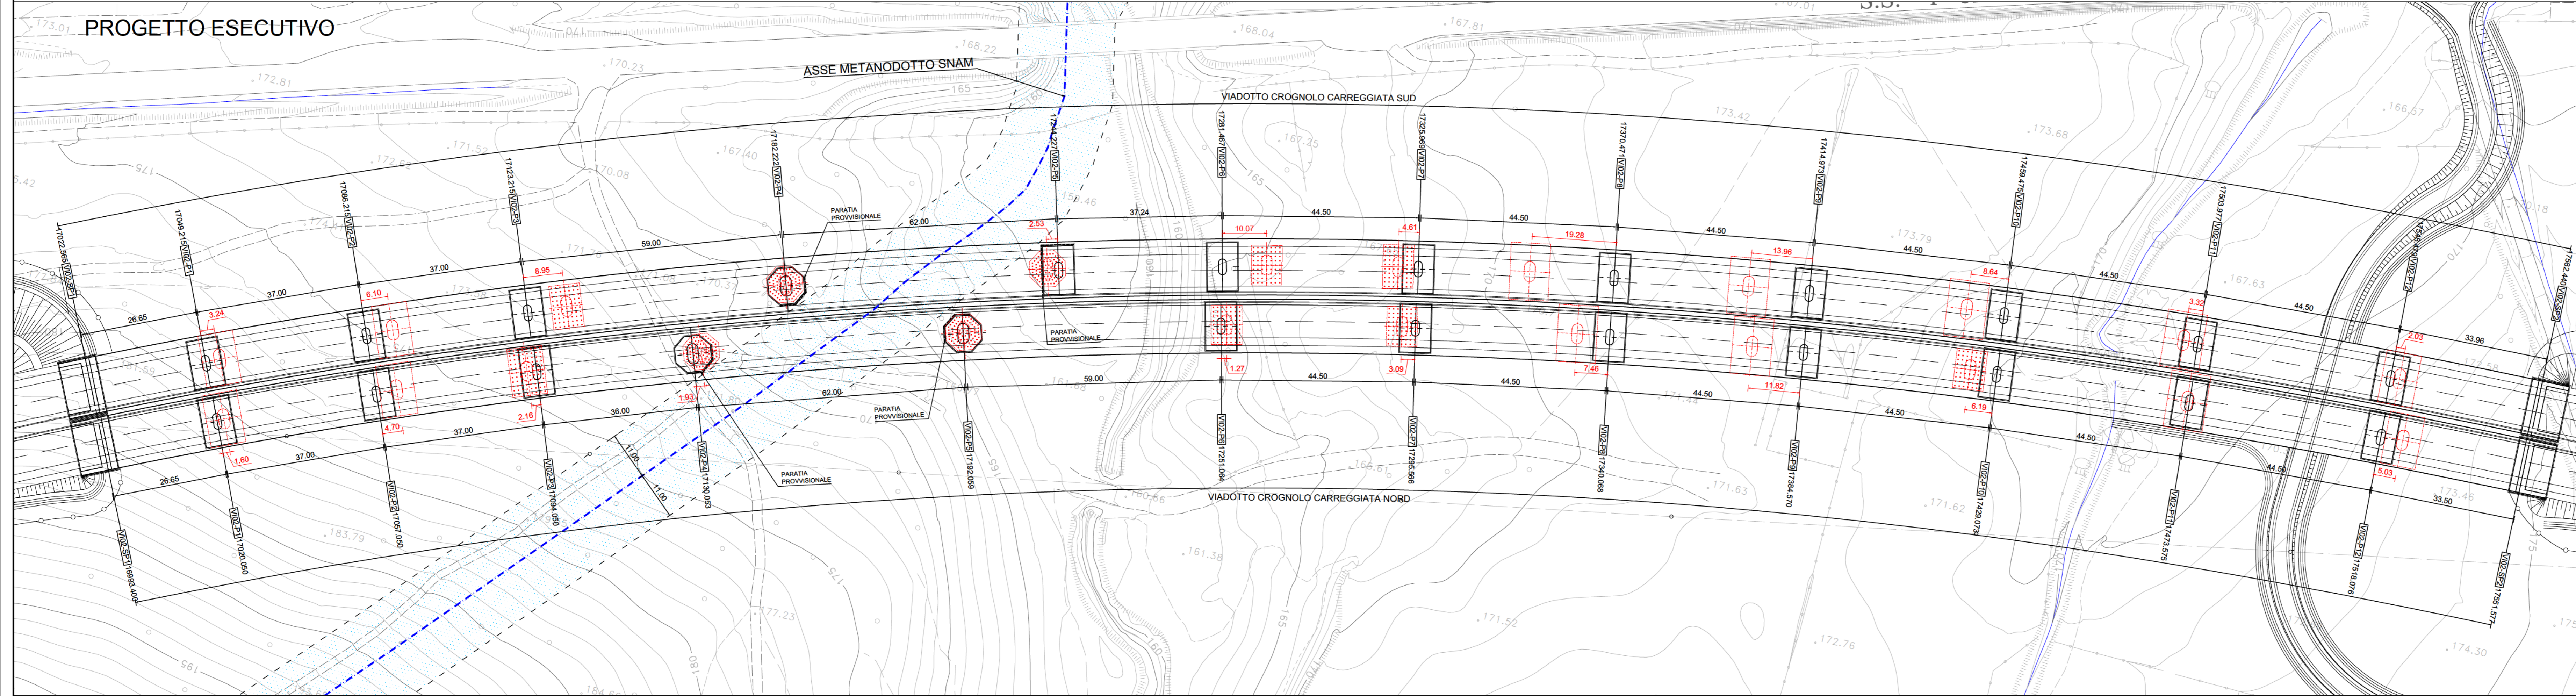

PROGETTO ESECUTIVO

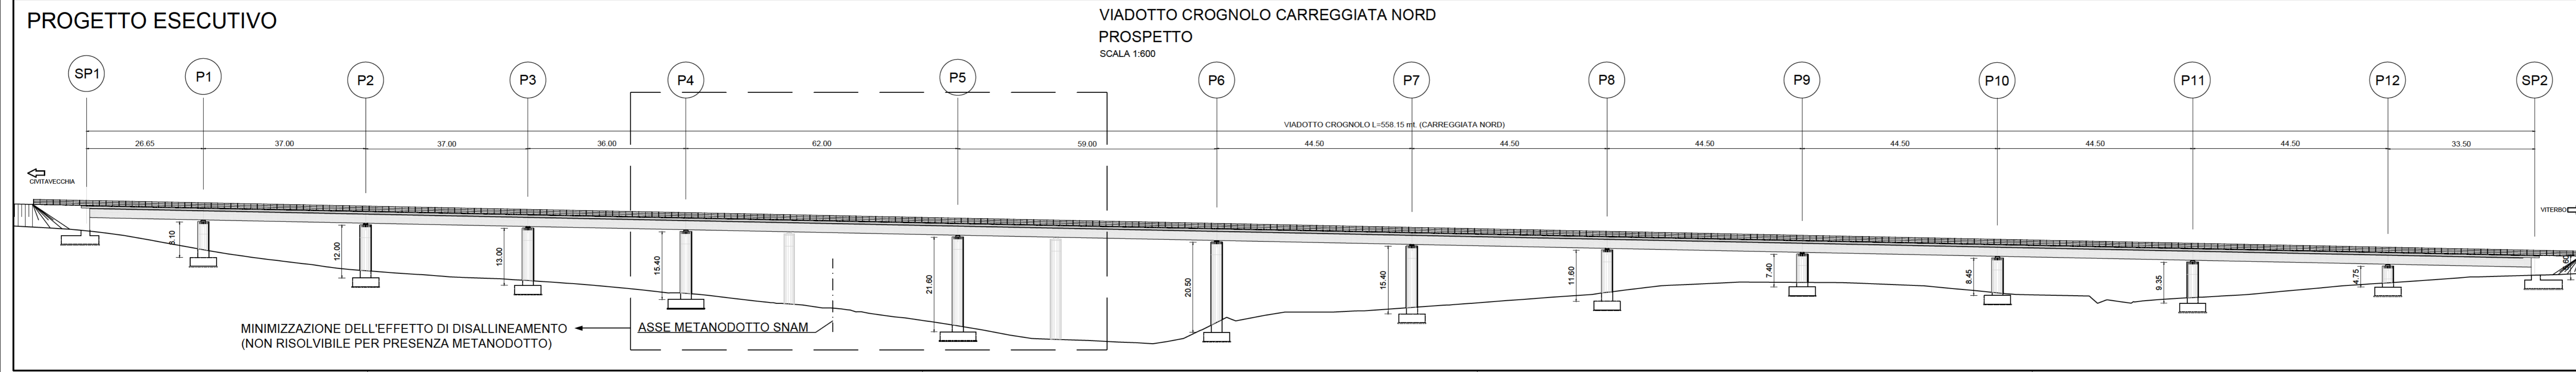



Anas SpA
Direzione Progettazione e Realizzazione Lavori

S.S. 675 UMBRO-LAZIALE
(EX RACCORDO CIVITAVECCHIA-ORTE)
TRONCO 3° - LOTTO 1° - STRALCIO B
REALIZZAZIONE DELLO STRALCIO FUNZIONALE TRA LO SVINCOLO DI
CINELLI ED IL NUOVO SVINCOLO DI MONTE ROMANO EST DELLA SS675

CIG 3371930CA6 CUP F1180900400002

PROGETTO ESECUTIVO

<p>IMPRESA ESECUTRICE AT:</p> <p><i>Donati SpA</i> MANDATARIA S.A.L.C. spa DEMA COSTRUZIONI</p>	<p>PROGETTAZIONE:</p> <p>GP INGEGNERIA GESTIONE PROGETTI INGEGNERIA di Viale Tiziano 3 - 00198 Roma</p> <p>GIA INGEGNERIA PER IL TERRITORIO E L'AMBIENTE di Via Carlo Marzani 27 - 00182 Roma</p> <p>IL PROGETTISTA RESPONSABILE DELL'INTEGRABILITÀ DELLE PRESTAZIONI SPECIALISTICHE</p> <p>Dr. Salvatore Marino Dott. Salvatore Marino Dott. Salvatore Marino Dott. Salvatore Marino</p>
--	---

INTERVENTI DI INSERIMENTO PAESAGGISTICO E AMBIENTALE
VERIFICA DI OTTEMPERANZA
Elaborato di confronto dei viadotti PD e PE - Viadotto Crognolo - Pr.ni n° 25 e n° 27

VISTO IL RESP. DEL PROCEDIMENTO	IL COORDINATORE DELLA SICUREZZA IN FASE DI PROGETTAZIONE	IL GEOLOGO
Dott. Ing. Nicola Dinnella	Dott. Ing. Ambrogio Signorilli Ordine Ing. Prov. Roma AS5111	Dott. Salvatore Marino Ordine Geol. Lazio 1009

CODICE PROGETTO	NOME FILE	REVISIONE	SCALA
LO402B E 1501	LC402B_E_1501_T00_IAD0_AMB_PFD1_A	A	600

A	EMISSIONE	DATA	REDAITTO
REV	DESCRIZIONE	DATA	VERIFICATO