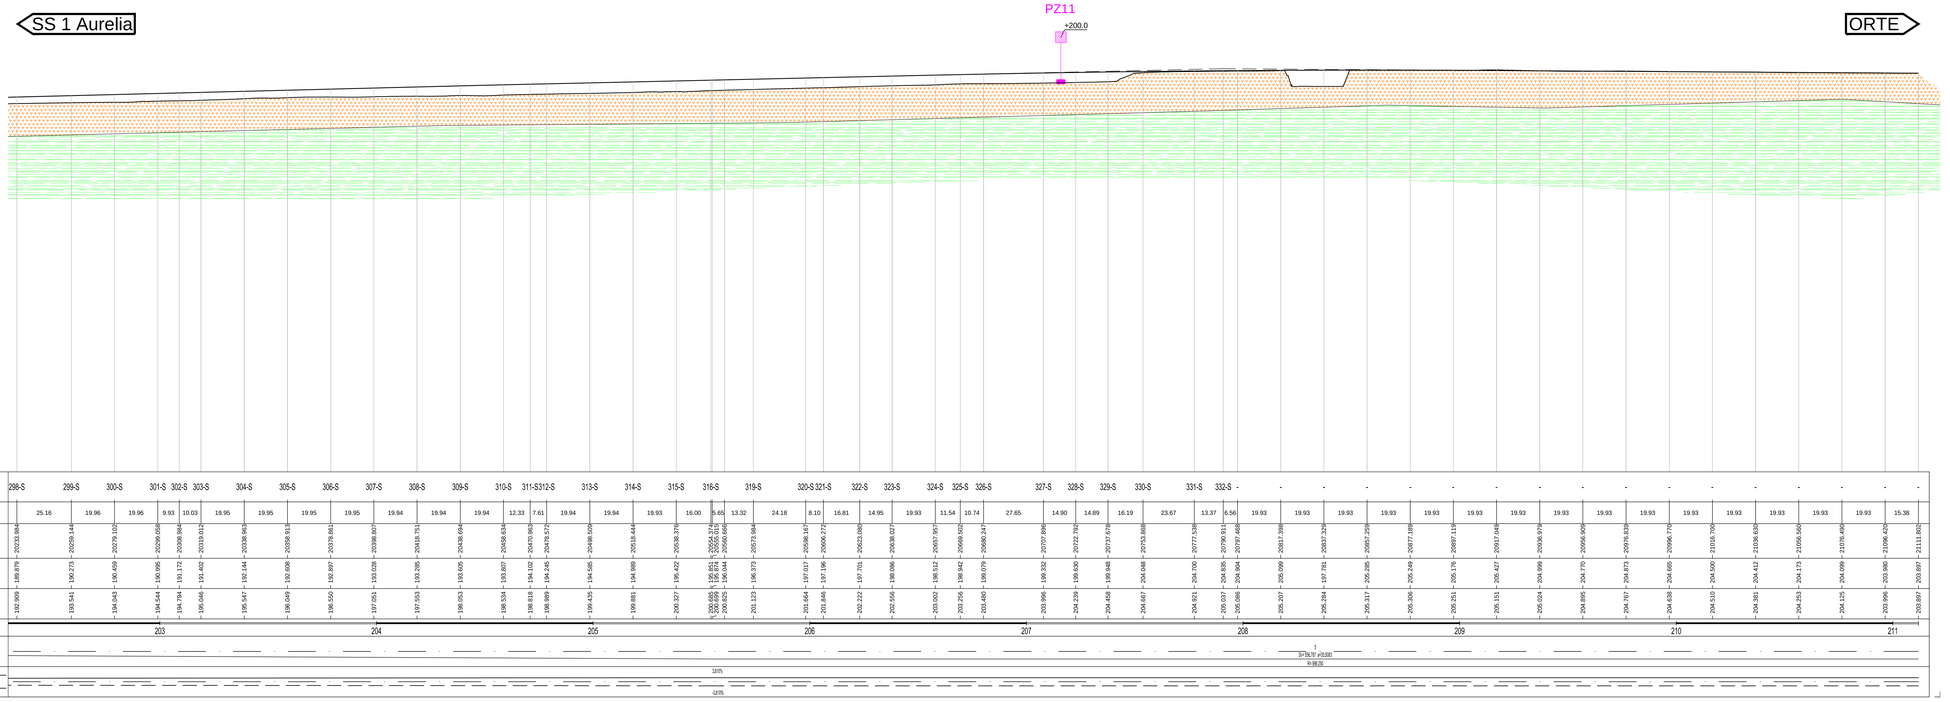


SCALA QUOTE 1:1000
SCALA DISTANZE 1:1000

QT.RIF. 135.000

| | | |