
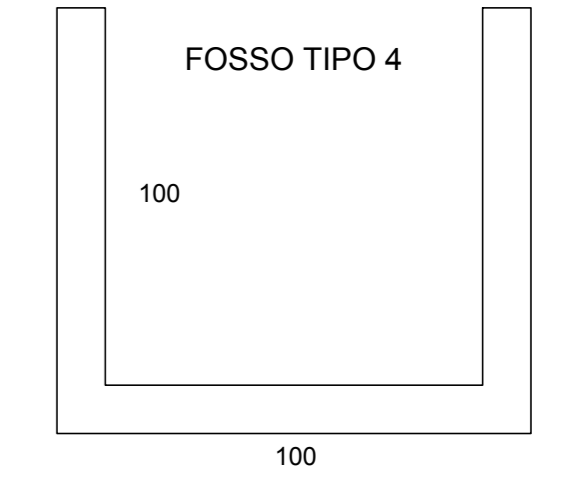


LEGENDA

TABELLA DIMENSIONI FOSSO

TIPO	A	B	L
1	50	50	150
2	80	80	240
3	100	100	300

MISURE IN CENTIMETRI

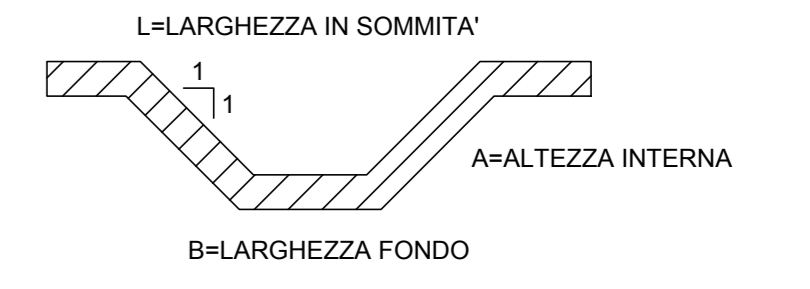

- AREA DI ESONDAZIONE TR = 200 anni
- PROTEZIONE PILA (VEDI EL. LO402B_E_1501_T00_ID05_IDR_D13_A)
- LIMITE BACINO FOSSI DI GUARDIA
- LIMITE BACINO TOMBINI
- QUOTA FONDO SCORREVOLE FOSSO DI GUARDIA

Anas SpA
 Direzione Progettazione e Realizzazione Lavori

S.S. 675 UMBRO-LAZIALE
 (EX RACCORDO CIVITAVECCHIA-ORTE)
 TRONCO 3° - LOTTO 1° - STRALCIO B
 REALIZZAZIONE DELLO STRALCIO FUNZIONALE TRA LO SVINCOLO DI CINELLI ED IL NUOVO SVINCOLO DI MONTE ROMANO EST DELLA SS675

CIG 3371930CAB CUP F1185000490002

PROGETTO ESECUTIVO

IMPRESA ESECUTRICE AT: S.A.L.C. s.p.a. DEMA COSTRUZIONI s.r.l. IRCOP	PROGETTAZIONE: GESTIONE PROGETTI INGEGNERIA s.r.l. MANDATARIA GIA s.p.a. INGEGNERIA PER IL TERRITORIO E L'AMBIENTE s.r.l. Via Carlo Marro 27 - 00198 Roma IL PROGETTISTA RESPONSABILE DELL'INTEGRAZIONE DELLE PRESTAZIONI SPECIALISTICHE: DATA: 17/05/2011
------------------------------------------------------------------------------------------	---

STUDIO IDROLOGICO IDRAULICO
 PLANIMETRIA GENERALE
 Planimetria idraulica di versante Tav. 9 di 9

VISTO IL RESP. DEL PROCEDIMENTO	IL COORDINATORE DELLA SICUREZZA IN FASE DI PROGETTAZIONE	IL GEOLOGO
Dot. Ing. Nicola Dinnella	Dot. Ing. Antonello Signorilli Ordine Ing. Prov. Roma A35111	Dot. Salvatore Marino Ordine Geol. Lazio 1069

CODICE PROGETTO	NOME FILE	REVISIONE	SCALA
LO402B E 1501	LO402B_E_1501_T00_ID02_IDR_PL09_A	A	1000

PROGETTO	ELAB.	DATA	REDDATO	VERIFICATO	APPROVATO
A	EMMISSIONE	10/05/11	CD	NO	NO

PROVINCIA : VITERBO
 COMUNE : VETRALLA