


Impianto di separazione idrocarburi di origine minerale (classe 1), realizzato con sistemi prefabbricati monoblocco, in cavi costruite in calcestruzzo con classe di resistenza C35/45 e classe di esposizione XC4 e XC3, confezionato con cemento tipo IIA-L 42,5R, armato con gabbia rigida in acciaio B450C.


Le cisterne sono equipaggiate con filtro a coalescenza a pacchi lamellari e otturatore di sicurezza a galleggiante

Vasca 1 - Svincolo Monte Romano - area servita 11.555 mq - vasca tipo 1  
 Vasca 2 - Crognolo - area servita 38.276 mq - vasca tipo 2  
 Vasca 3 - Roselle - area servita 17.977 mq - vasca tipo 1  
 Vasca 4 - Biedano - area servita 53.634 mq - vasca tipo 3

**VASCA TIPO 1 - DISOLEATORE E DISSABBIATORE DA 100 LT/SEC**

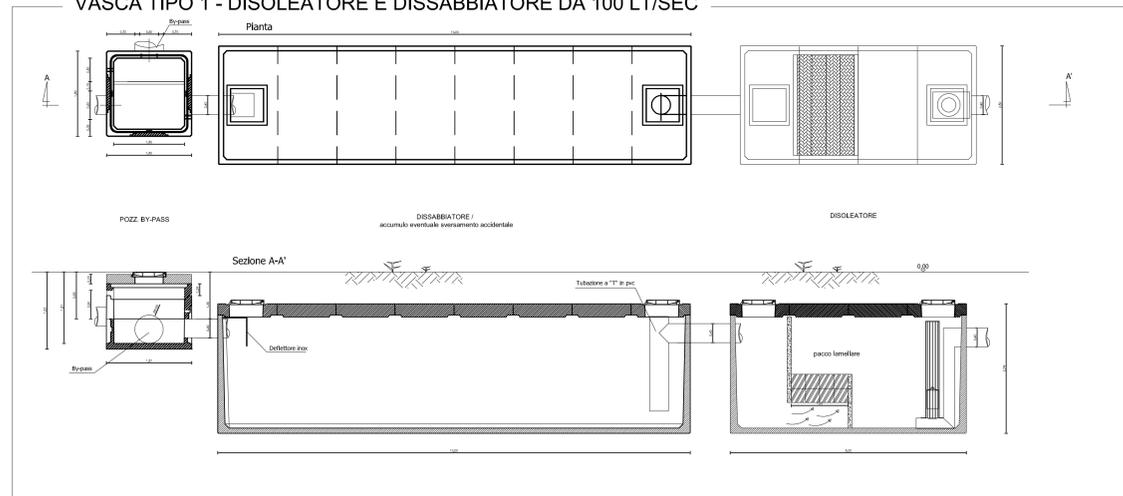

**VASCA TIPO 2 - DISOLEATORE E DISSABBIATORE DA 200 LT/SEC**

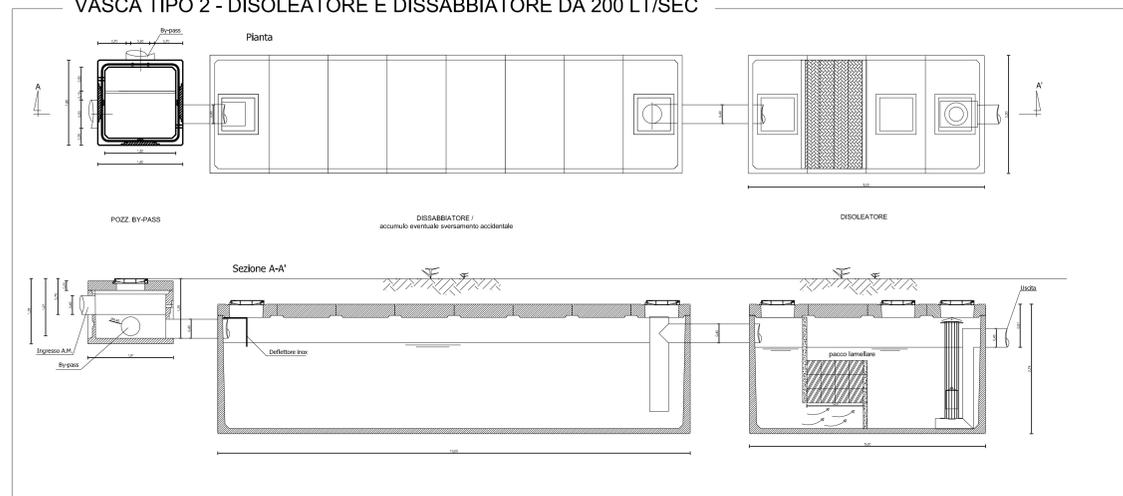

**VASCA TIPO 3 - DISOLEATORE E DISSABBIATORE DA 300 LT/SEC**



**Anas SpA**  
 Direzione Progettazione e Realizzazione Lavori

S.S. 675 UMBRO-LAZIALE  
 (EX RACCORDO CIVITAVECCHIA-ORTE)  
 TRONCO 3° - LOTTO 1° - STRALCIO B  
 REALIZZAZIONE DELLO STRALCIO FUNZIONALE TRA LO SVINCOLO DI  
 CINELLI ED IL NUOVO SVINCOLO DI MONTE ROMANO EST DELLA SS675

CIG 3371930CA6 CUP F1B05000460002

**PROGETTO ESECUTIVO**

IMPRESA ESECUTRICE ATI: <b>Donati SpA</b> MANDATARIA <b>S.A.L.C. spa</b> <b>DEMA COSTRUZIONI srl</b> <b>IRCOPI</b>	PROGETTAZIONE: <b>GP INGEGNERIA</b> gestione PROGETTI INGEGNERIA srl Via F.lli Rossini 3 - 00198 Roma <b>GTA s.r.l.</b> INGEGNERIA PER IL TERRITORIO E L'AMBIENTE srl Via Carlo Marro 27 - 00192 Roma IL PROGETTISTA RESPONSABILE DELL'INTEGRAZIONE DELLE PRESTAZIONI SPECIALISTICHE <b>Dott. Ing. Roberto Scuderi</b> 11/03/2014
---	--

**STUDIO IDROLOGICO IDRAULICO**  
 Vasche di prima pioggia  
 pianta e sezioni - vasche tipo 1 tipo 2 tipo 3

VISTO IL RESP. DEL PROCEDIMENTO Dott. Ing. Nicola Dirolla	IL COORDINATORE DELLA SICUREZZA IN FASE DI PROGETTAZIONE Dott. Ing. Ambrogio Signorelli Ordine Ing. Prov. Roma AS5111	IL GEOLOGO Dott. Salvatore Marino Ordine Geol. Lazio 1099	ELABORAZIONE PROGETTUALE
--	---	---	--------------------------

CODICE PROGETTO PROGETTO <b>LO402B</b>	LA. PROG. N. PROG. <b>E 1501</b>	NOME FILE L0402B_E_1501_T00_ID04_IDR_D01_A CODICE ELAB. <b>T001D04IDRDI01</b>	REVISIONE <b>A</b>	SCALA: <b>1:50</b>
--	-------------------------------------	--	-----------------------	-----------------------

REV.	DESCRIZIONE	DATA	REDATTO	VERIFICATO	APPROVATO
A	EMMISSIONE	28/07/13	SLA	MS	MS