


ORTOFOTO STATO ANTE DA RIPRISTINARE - SCALA 1:5000

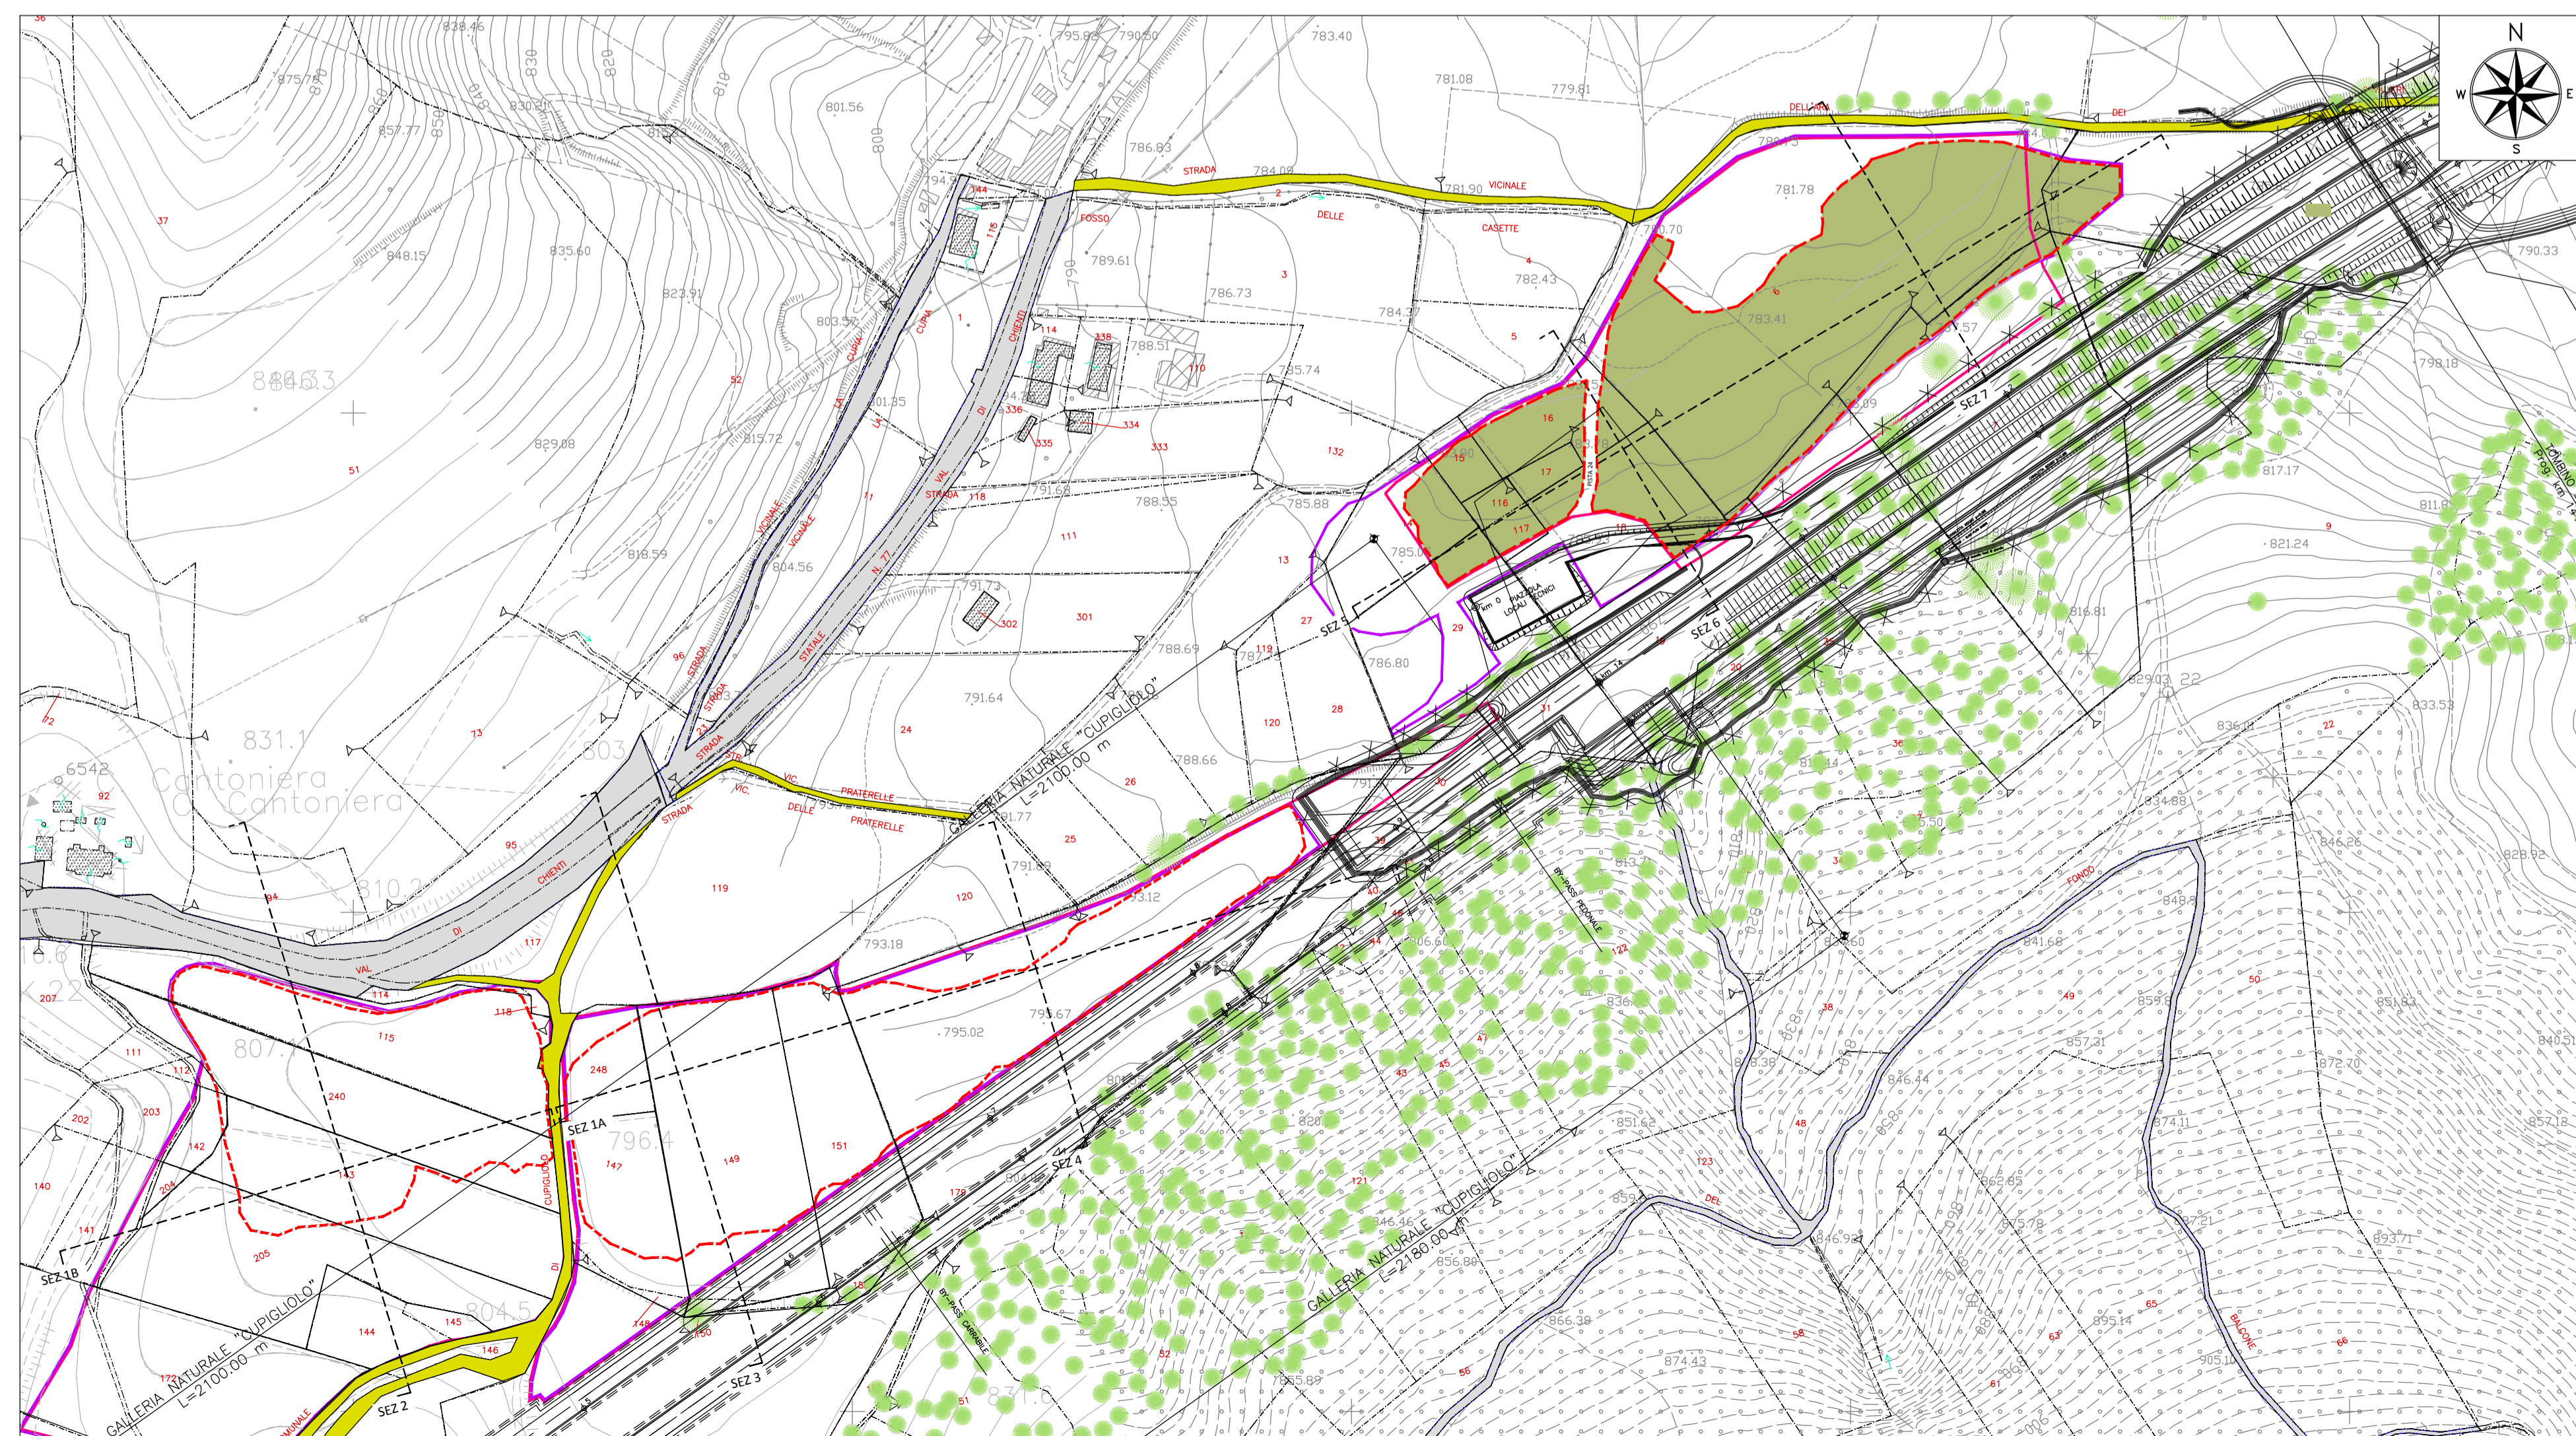

PLANIMETRIA DI PROGETTO - SCALA 1:2000

- LEGENDA**
- Contorno dell'area occupata temporaneamente
 - Delimitazione area di stoccaggio (da variante al PE)
 - Delimitazione effettiva dell'area di stoccaggio e Contorno area da ripristinare
 - Rimozione di stabilizzato, terreno arido di bonifica e ripristino
 - Pavimentazione in misto granulare 20 cm e materiale arido di bonifica 30 cm
 - Strada vicinale non asfaltata esistente
 - Profilo di Progetto coincidente con Ante Operam e Stato di Fatto
 - perimetro particella catastale
 - identificativo particella catastale
 - Vegetazione ripariale e/o boschiva

QUADRILATERO
Marche Umbria S.p.A.

ASSE VIARIO MARCHE-UMBRIA
E QUADRILATERO DI PENETRAZIONE INTERNA
MAXILOTTO 1

PROGETTO ESECUTIVO

CONTRAENTE GENERALE		IL RESPONSABILE DEL CONTRAENTE GENERALE	
Val di Chienti S.C.p.A.			
GRUPPO DI PROGETTAZIONE DEL PROGETTO ESECUTIVO APPROVATO		IL PROGETTISTA	
ATI: TECHNITAL s.p.a. (mandataria) EGS STRUCTURES & ENVIRONMENT S.A. SICS s.r.l. Società Italiana Consulenza Strade S.I.S. Studio di Ingegneria Stradale s.r.l. S.D.L. Geologia Geotecnica Opere in sotterraneo Difesa del territorio			
INTEGRAZIONE PRESTAZIONI SPECIALISTICHE: Dott. Ing. M. Raccosta		IL GEOLOGO	
IL GEOLOGO: Dott. Geol. F. Ferrari		IL RESPONSABILE DELLA CONGIUNGENZA FUNZIONALE CON IL PROGETTO ESECUTIVO APPROVATO (ATI: TECHNITAL-EGS-SOL-SIS-SICS)	
VISTO IL RESPONSABILE DEL PROCEDIMENTO	VISTO IL COORDINATORE DELLA SICUREZZA IN FASE DI ESECUZIONE	LA DIREZIONE LAVORI	
Dott. Ing. Vincenzo Lamma			
SUBLOTTO 2.1: S.S. 77 "VAL DI CHIENTI" TRONCO PONTELATRAVE - FOLIGNO TRATTO VALMENOTRE - GALLERIA MUCCIA (esclusa galleria) RIPRISTINO DELLE AREE DI CANTIERE - AREA ST3 PROGETTO: SISTEMAZIONE PAESAGGISTICO-AMBIENTALE (Planimetria, Sezioni e Ortofoto)			
Codice Unico di Progetto (CUP): F12C03000050010 (delibera GPR 13/2004)		REVISIONE	FOGLIO
DATA	REDAZIONE	VERIFICATO	APPROVATO
07/03/2015	04/01/2015	01/01/2015	01/01/2015
D			
C			
B			
A	EMMISSIONE	31.03.2015	Copozzo E. Mandorini G. Lombardi R.
REV.	DESCRIZIONE	DATA	REDAZIONE VERIFICATO APPROVATO