


PLANIMETRIA DI INQUADRAMENTO - SCALA 1:2000

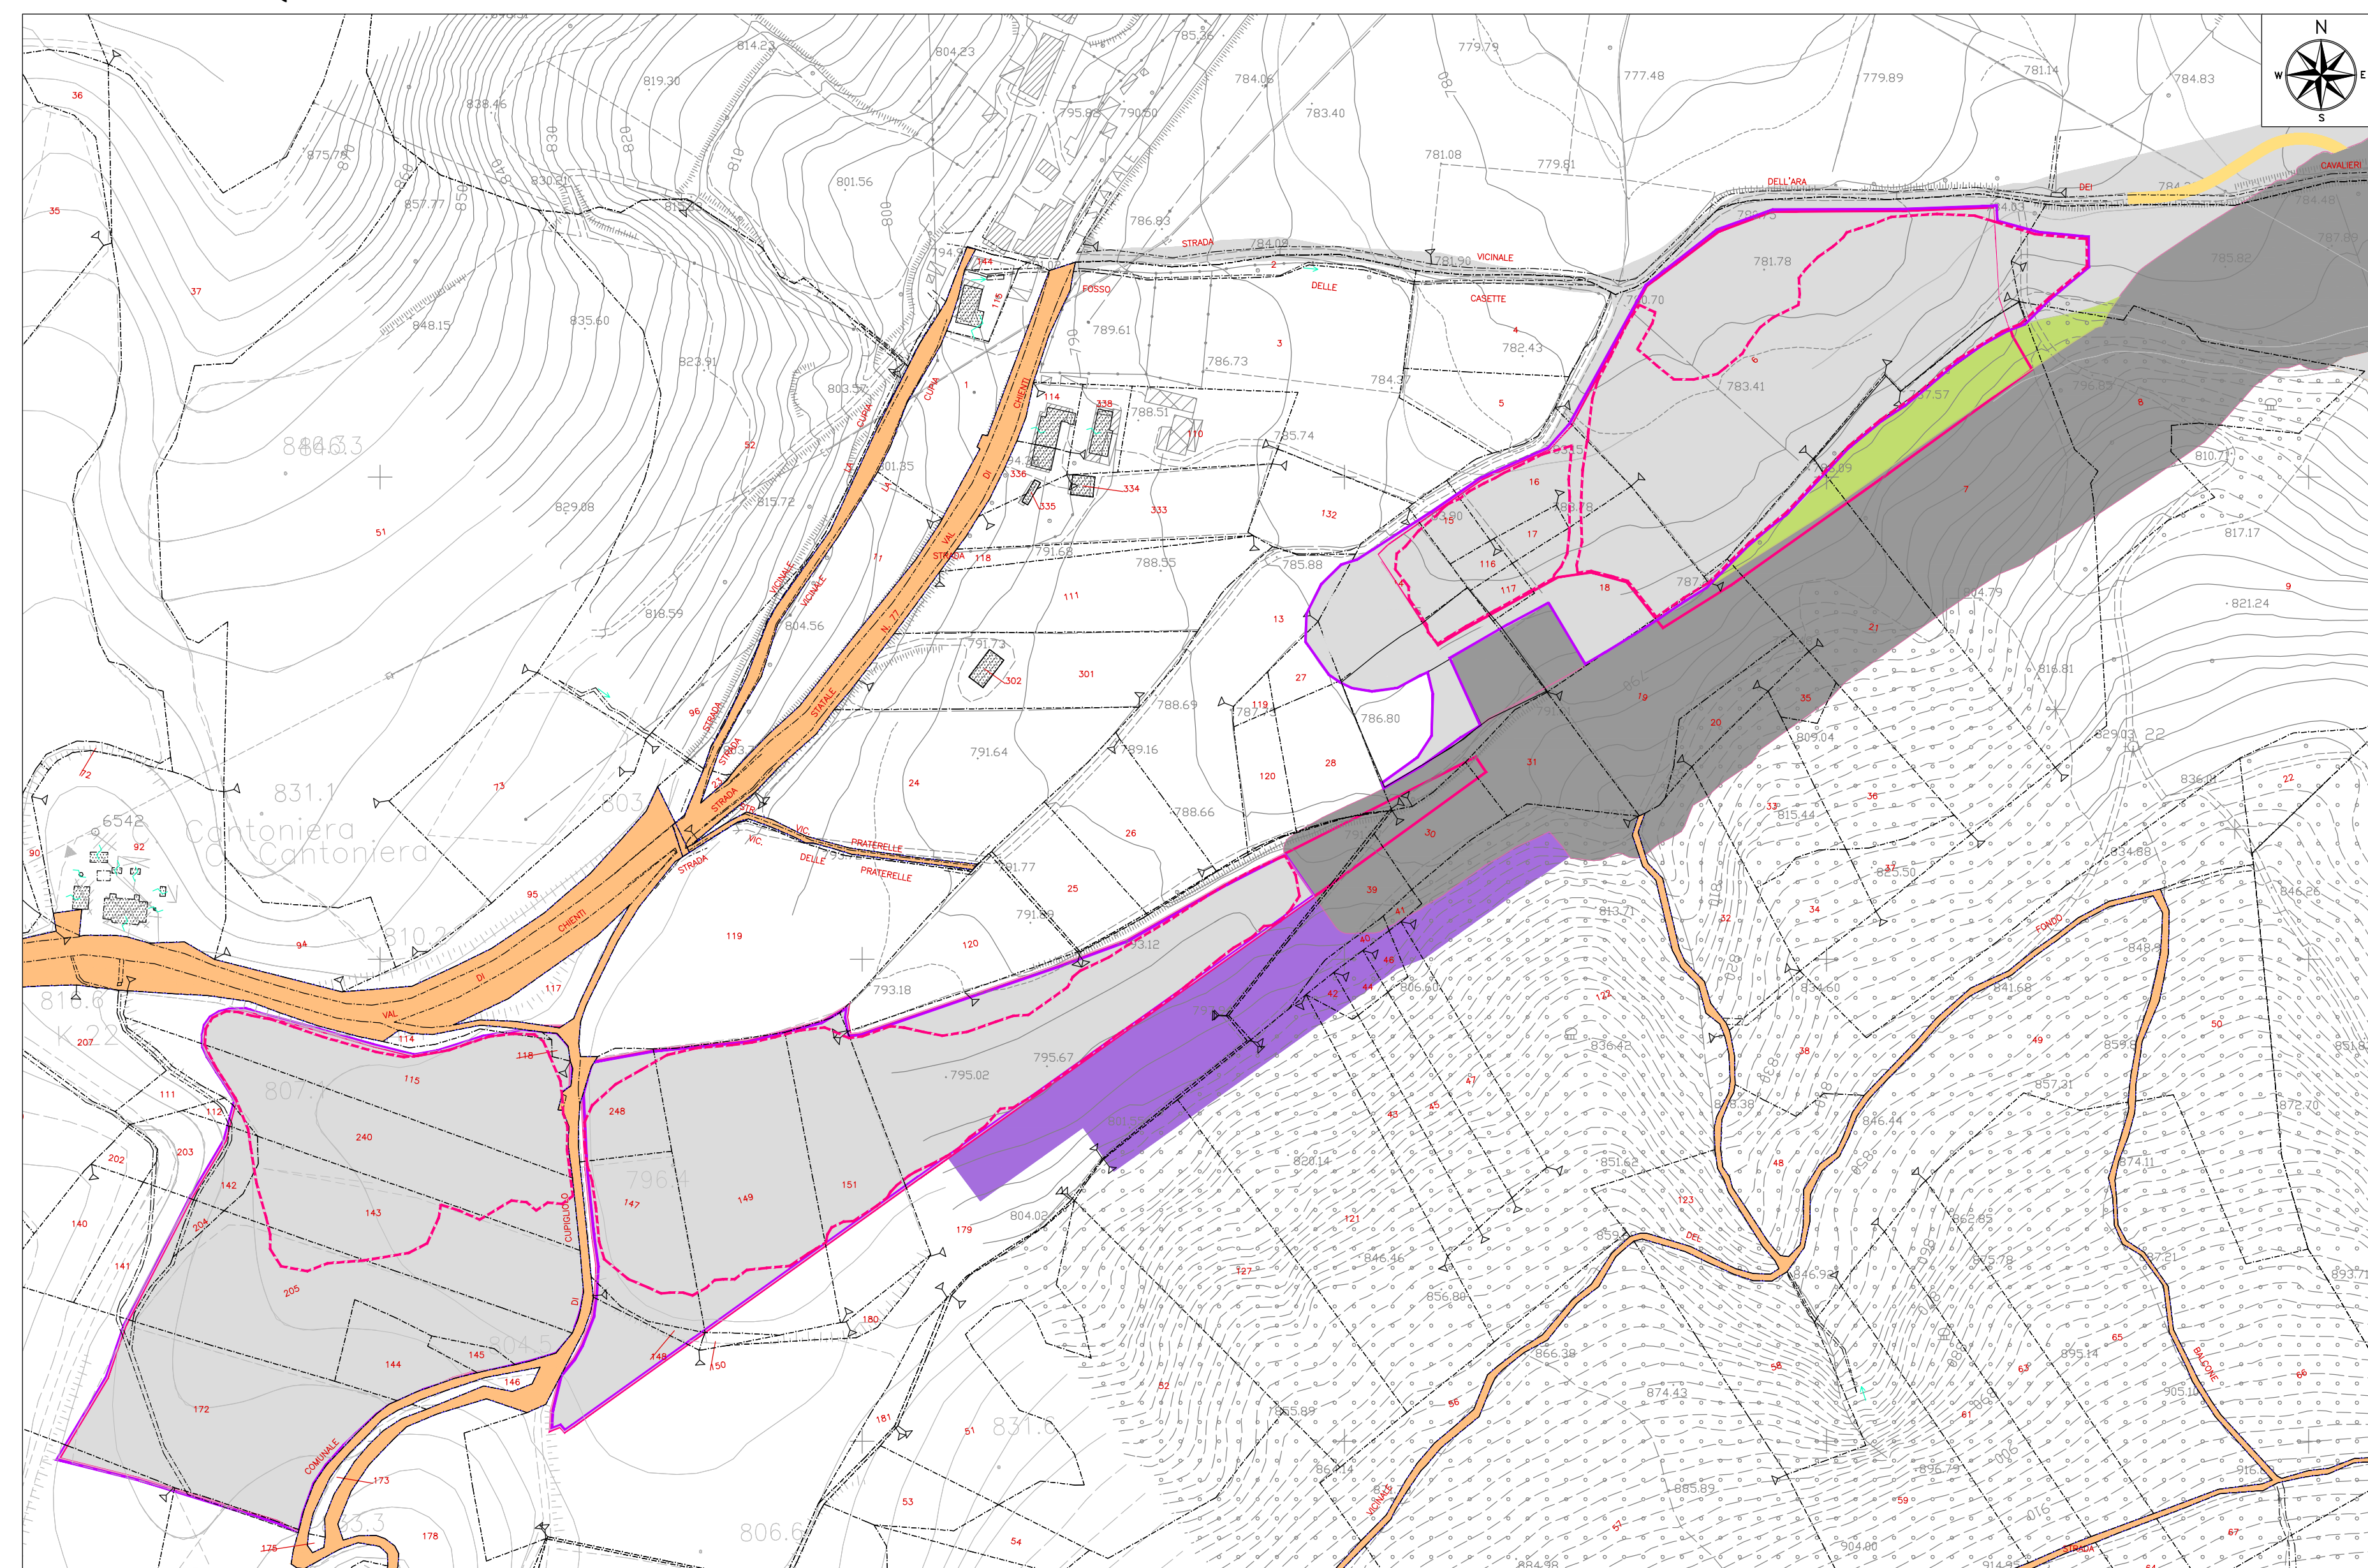

ORTOFOTO DI INQUADRAMENTO - SCALA 1:2000



STRALCIO CATASTALE - SCALA 1:2000

LEGENDA

- Particella di proprietà demaniale
- Particella occupata temporaneamente a seguito PEA
- Particella occupata definitivamente
- Particella soggetta ad interventi di riqualificazione ambientale
- Particella assoggetta a servitù
- Particella espropriata per opere complementari
- Contorno area occupata
- Delimitazione area di stoccaggio (da PE)
- Delimitazione effettiva area di stoccaggio
- perimetro particella catastale
- 00 identificativo particella catastale



QUADRILATERO
Marche Umbria S.p.A.

ASSE VIARIO MARCHE-UMBRIA
E QUADRILATERO DI PENETRAZIONE INTERNA
MAXILOTTO 1

PROGETTO ESECUTIVO

CONTRAENTE GENERALE		IL RESPONSABILE DEL CONTRAENTE GENERALE																																		
																																				
GRUPPO DI PROGETTAZIONE DEL PROGETTO ESECUTIVO APPROVATO		IL PROGETTISTA																																		
ATI: TECHNITAL s.p.a. (mandataria) EGIS STRUCTURES & ENVIRONNEMENT S.A. SICS s.r.l. Società Italiana Consulenza Strade S.I.S. Studio di Ingegneria Stradale s.r.l. SDI Geologia Geotecnica Opere in sotterraneo Difesa del territorio																																				
INTEGRAZIONE PRESTAZIONI SPECIALISTICHE <i>Dott. Ing. M. Raccosta</i>		IL GEOLOGO																																		
IL GEOLOGO <i>Dott. Geol. F. Ferrari</i>		IL RESPONSABILE DELLA CONGRUENZA FUNZIONALE CON IL PROGETTO ESECUTIVO APPROVATO (ATI: TECHNITAL-EGIS-SOIL-SIS-SICS)																																		
VISTO: IL RESPONSABILE DEL PROCEDIMENTO	VISTO: IL COORDINATORE DELLA SICUREZZA IN FASE DI ESECUZIONE	LA DIREZIONE LAVORI																																		
<i>Dott. Ing. Vincenzo Lomma</i>																																				
SUBLOTTO 2.1: S.S. 77 "VAL DI CHIENTI" TRONCO PONTELATRAVE - FOLIGNO TRATTO VALMENOTRE - GALLERIA MUCCIA (esclusa galleria) RIPRISTINO DELLE AREE DI CANTIERE - AREA ST3 STATO ANTE OPERAM INQUADRAMENTO TERRITORIALE																																				
Codice Unico di Progetto (CUP): F12C03000050010 (Delibera GPC 13/2004)		REVISIONE	FOLGIO																																	
<table border="1" style="width: 100%; border-collapse: collapse;"> <tr> <th>Descr.</th> <th>Letto</th> <th>Primo</th> <th>Secondo</th> <th>Terzo</th> <th>Quarto</th> <th>Quinto</th> <th>Sei</th> <th>Sette</th> <th>Otto</th> <th>N. Progress.</th> </tr> <tr> <td>0703</td> <td>A2</td> <td>E</td> <td>P</td> <td>C</td> <td>A</td> <td>4</td> <td>0</td> <td>1</td> <td>0</td> <td>0</td> </tr> <tr> <td colspan="11" style="text-align: center;">CAN FLA 022</td> </tr> </table>		Descr.	Letto	Primo	Secondo	Terzo	Quarto	Quinto	Sei	Sette	Otto	N. Progress.	0703	A2	E	P	C	A	4	0	1	0	0	CAN FLA 022											A	
Descr.	Letto	Primo	Secondo	Terzo	Quarto	Quinto	Sei	Sette	Otto	N. Progress.																										
0703	A2	E	P	C	A	4	0	1	0	0																										
CAN FLA 022																																				
D																																				
B																																				
A	EMISSIONE	31.03.2015	Capozza E.	Mandarinì G.	Lomberti R.																															
REV.	DESCRIZIONE	DATA	REDATTO	VERIFICATO	APPROVATO	APPROVATO RESP. TECNICO ANS																														