

RACCORDO AUTOSTRADALE SALERNO – AVELLINO  
TRATTI 1°-2°-3°-4°


Studio di Impatto Ambientale

CONFERIMENTO CARATTERISTICHE AUTOSTRADALI  
AL RACCORDO SALERNO-AVELLINO COMPRESO  
L'ADEGUAMENTO DELLA S.S. 7 E 7bis FINO ALLO  
SVINCOLO DI AVELLINO EST DELL'A16


**QUADRO DI RIFERIMENTO AMBIENTALE**  
Curve isofoniche PostOperam Periodo Notturno

| TRATTO   | Q.STR. | COMP. | NUMERO |
|----------|--------|-------|--------|
| TAV. 3-4 | C      | R23b  | 4a     |

Scala 1:5000

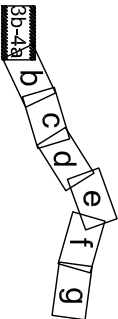

Quadro d'unione: TRATTO 4-3

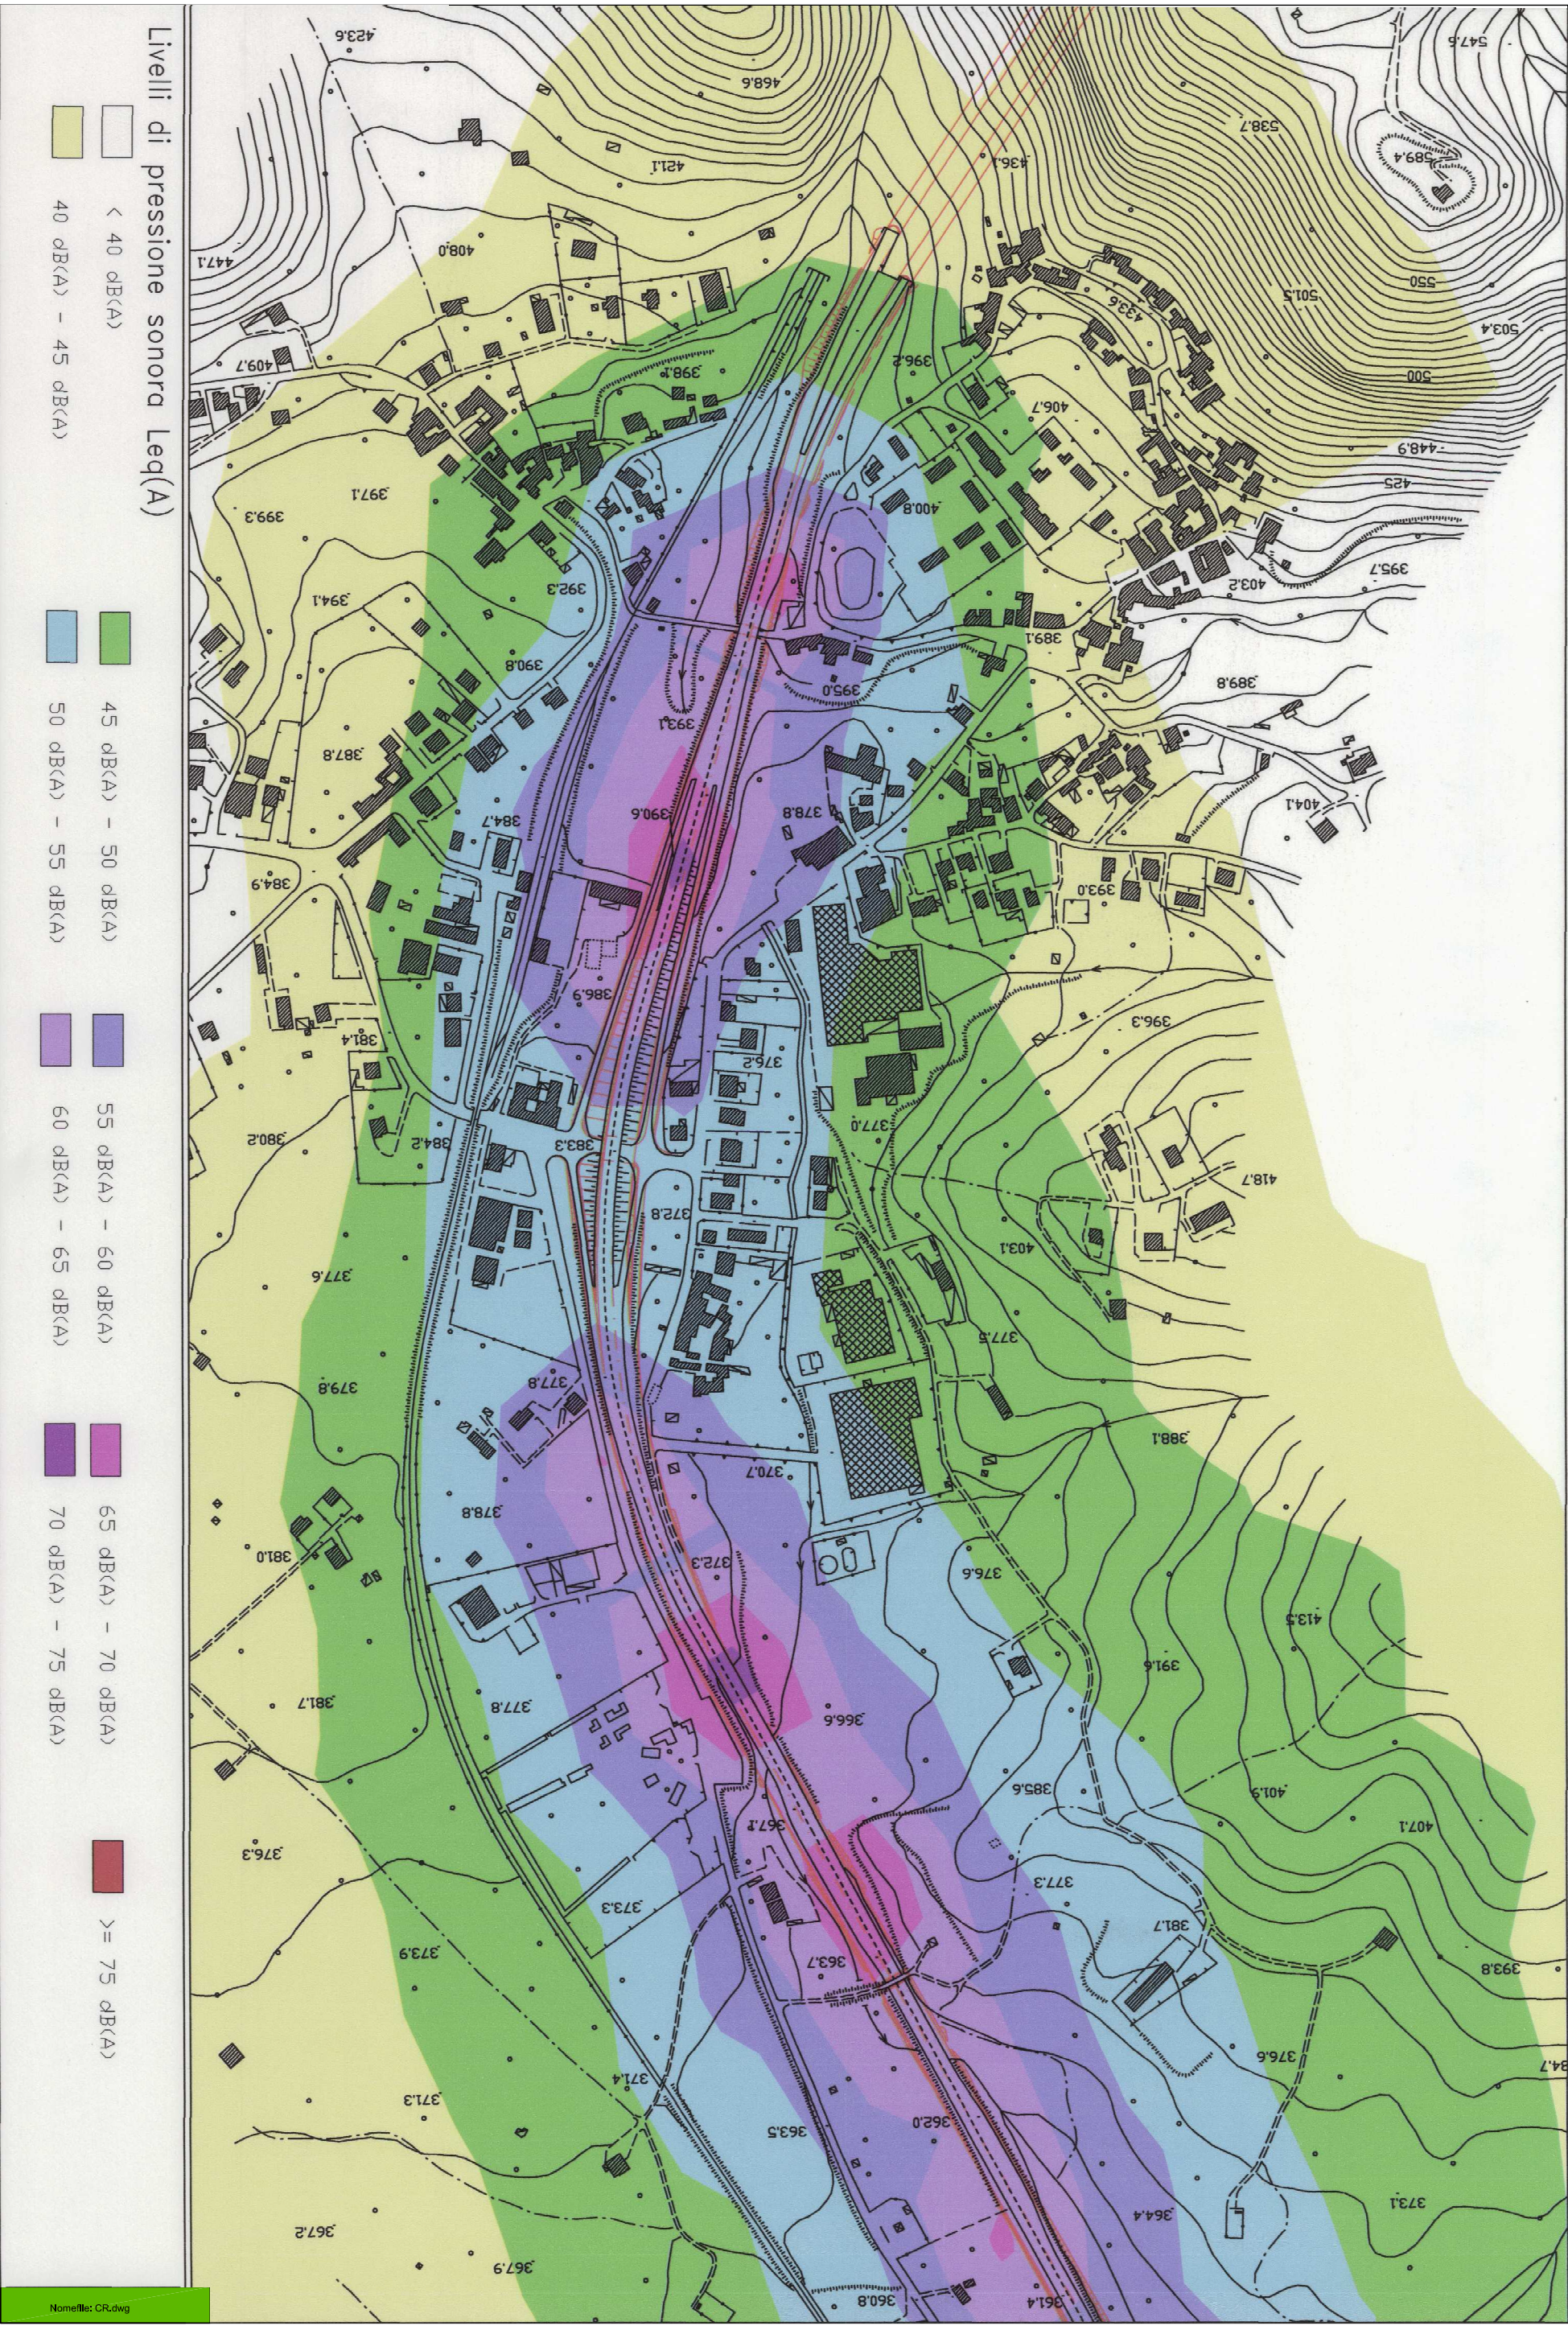

Livelli di pressione sonora Leq(A)

- < 40 dB(A)
- 40 dB(A) - 45 dB(A)
- 45 dB(A) - 50 dB(A)
- 50 dB(A) - 55 dB(A)
- 55 dB(A) - 60 dB(A)
- 60 dB(A) - 65 dB(A)
- 65 dB(A) - 70 dB(A)
- 70 dB(A) - 75 dB(A)
- >= 75 dB(A)