


AREA DI CANTIERE 2B

FUNZIONE: AREA LOGISTICA E OPERATIVA

LEGENDA


- SUPERFICIE IMPERMEABILE IN ASFALTO
- SUPERFICIE REALIZZATA CON INERTI COSTIPATI
- SUPERFICIE IMPERMEABILE IN CLS
- VIABILITÀ INTERNA DELL'AREA DI CANTIERIZZAZIONE
- VIABILITÀ DI SERVIZIO DELL'INFRASTRUTTURA AUTOSTRADALE E/O PISTA LOCALE DI CANTIERE INTERESSATA DALLA MOVIMENTAZIONE DEI MEZZI OPERATIVI
- RECINZIONE DI CANTIERE H=2.0 m

PIAZZALE BITUMATO PER VIABILITÀ' GENERICA

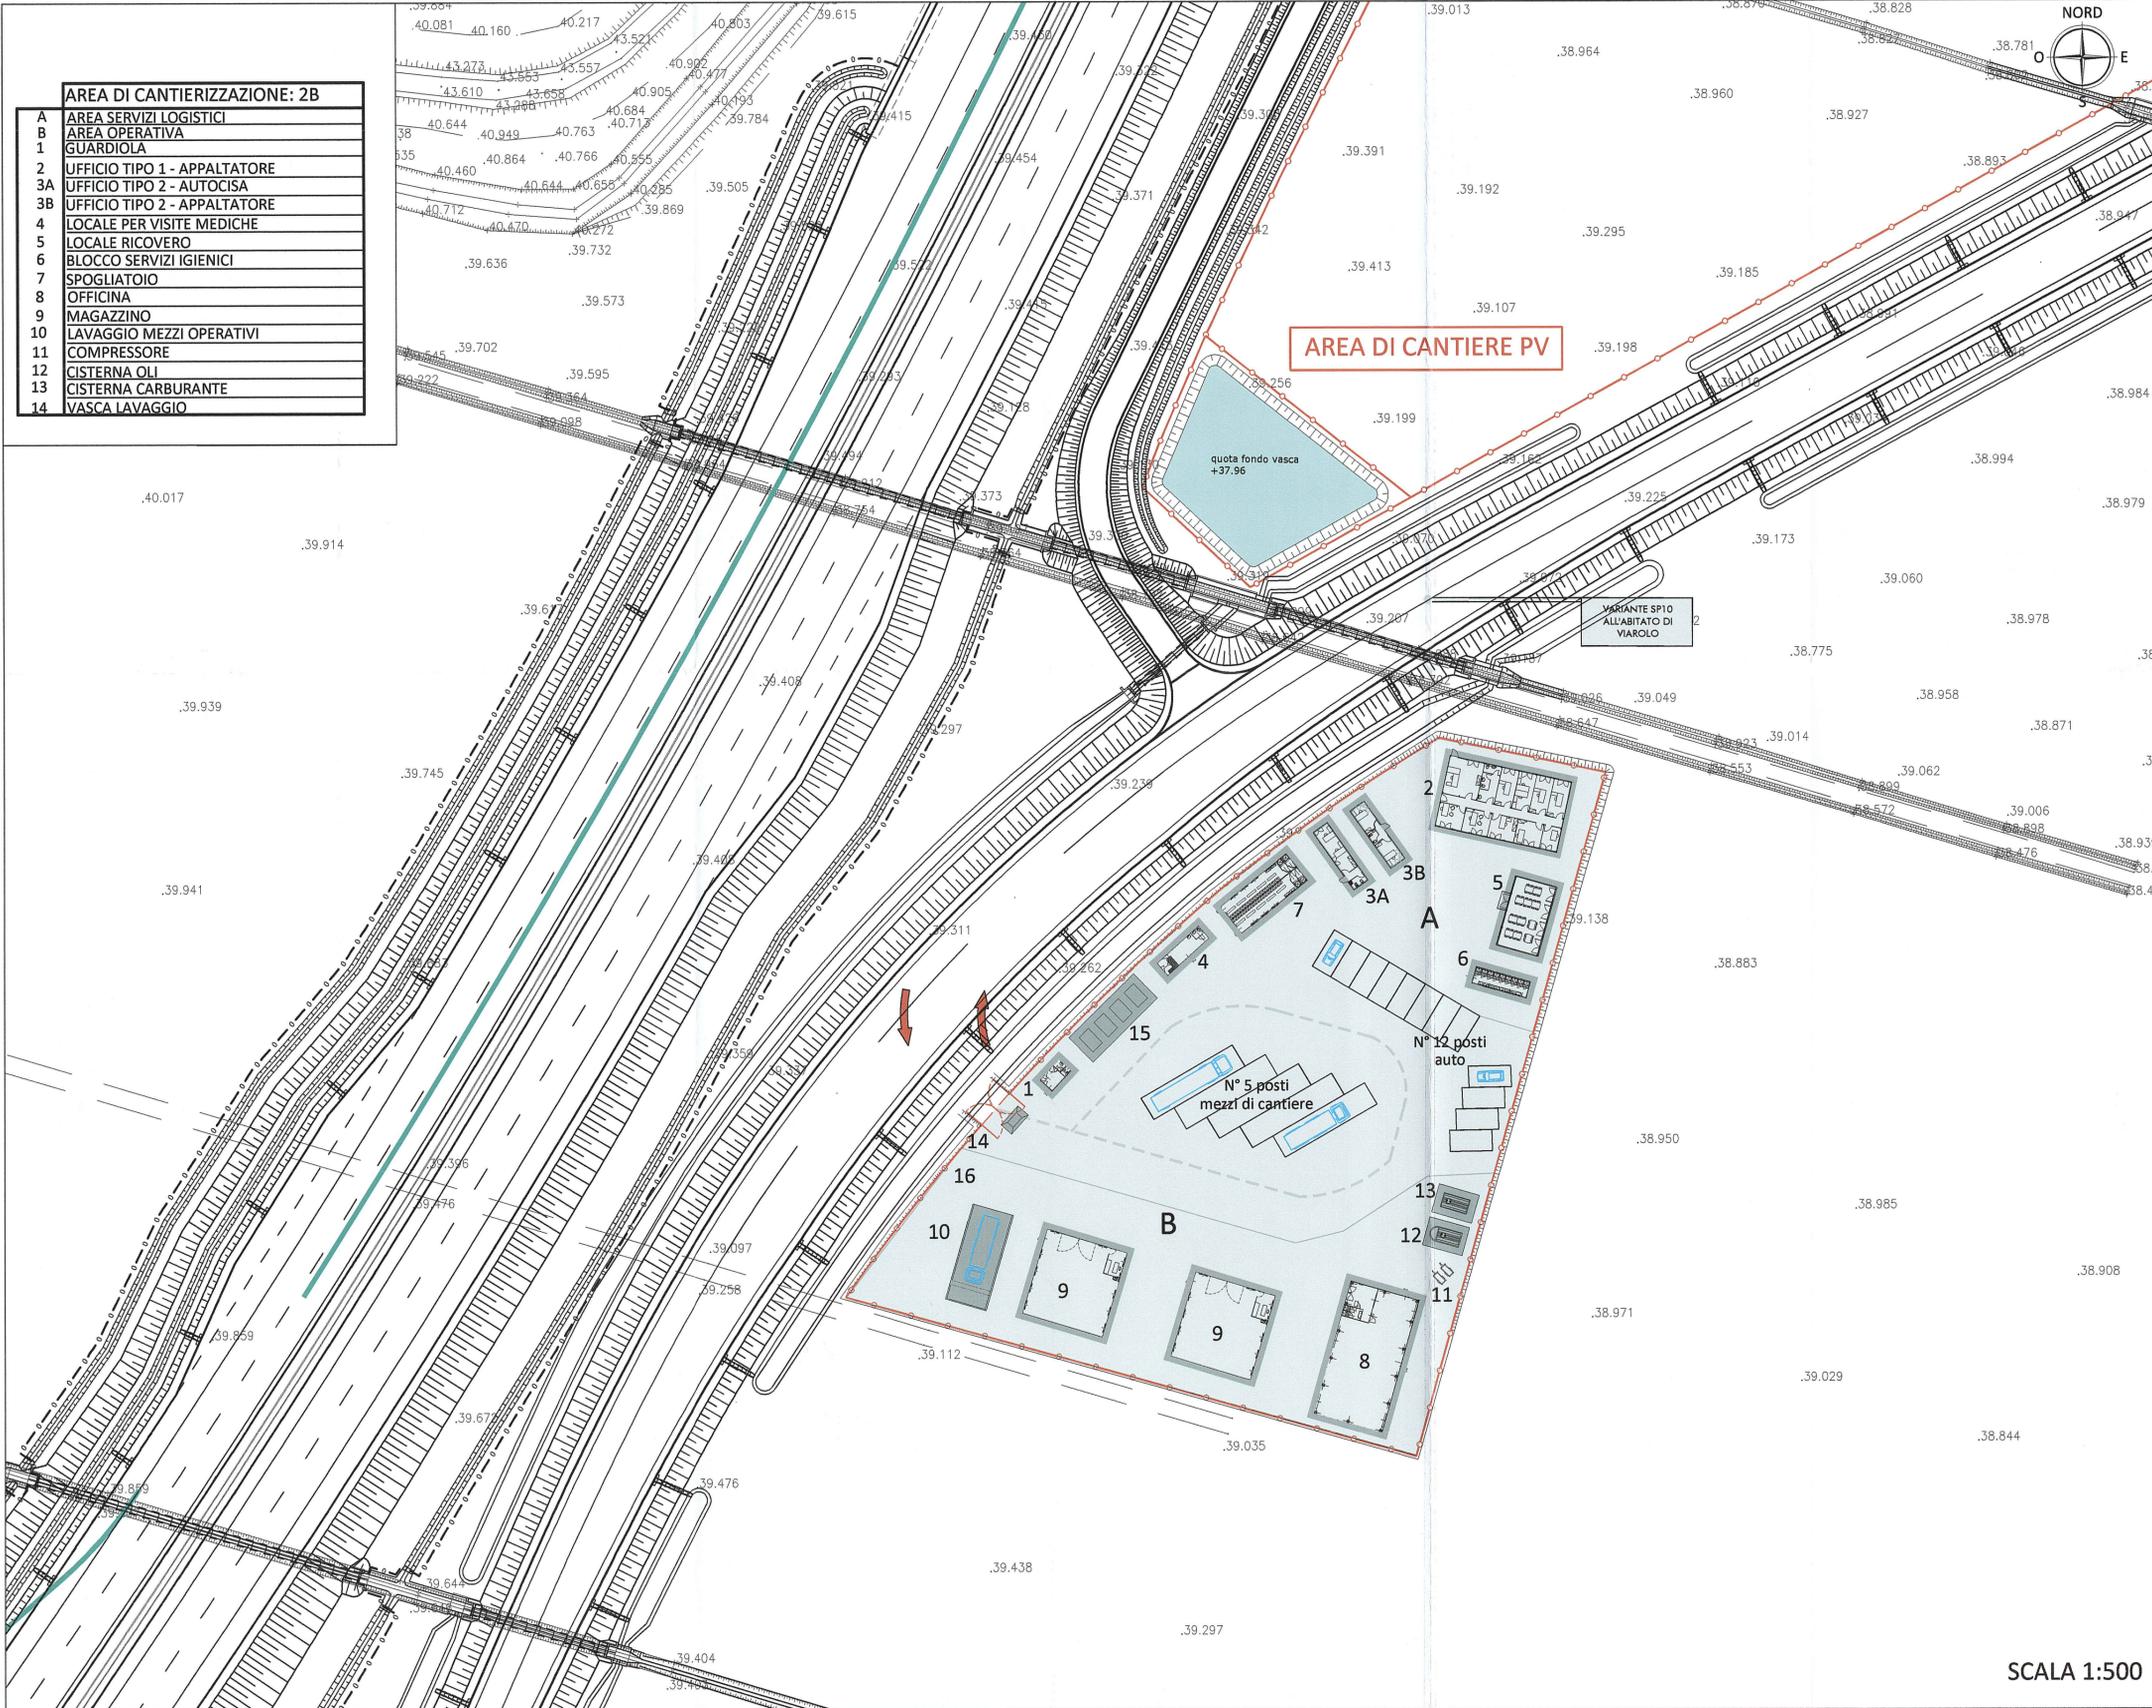

AREA DI CANTIERIZZAZIONE: 2B	
A	AREA SERVIZI LOGISTICI
B	AREA OPERATIVA
1	GUARDIOLA
2	UFFICIO TIPO 1 - APPALTATORE
3A	UFFICIO TIPO 2 - AUTOCISA
3B	UFFICIO TIPO 2 - APPALTATORE
4	LOCALE PER VISITE MEDICHE
5	LOCALE RICOVERO
6	BLOCCO SERVIZI IGIENICI
7	SPOGLIATOIO
8	OFFICINA
9	MAGAZZINO
10	LAVAGGIO MEZZI OPERATIVI
11	COMPRESSORE
12	CISTERNA OLI
13	CISTERNA CARBURANTE
14	VASCA LAVAGGIO

KEY-PLAN

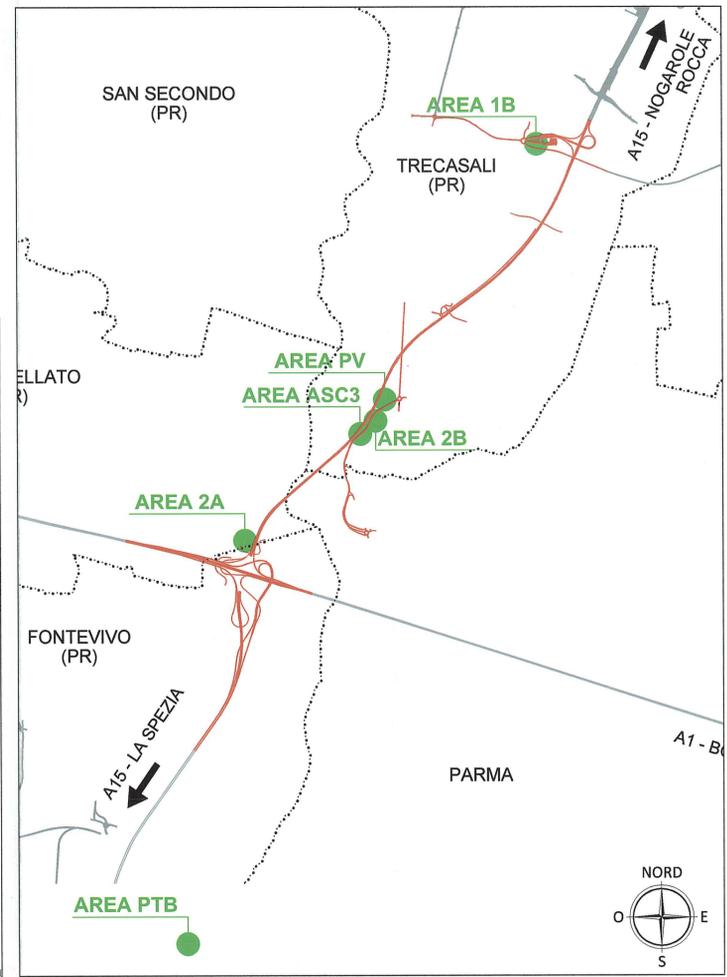

Comittente: **AUTOCAMIONALE DELLA CISA S.p.A.**
Via Camboara 26/A - Frazione Ponte Taro - 43015 NOCETO (PR)

Impresa Esecutrice: **PIZZAROTTI**
FONDATA NEL 1910

AUTOSTRADA DELLA CISA A15
RACCORDO AUTOSTRADALE A15/A22
CORRIDOIO PLURIMODALE TIRRENO-BRENNERO
RACCORDO AUTOSTRADALE FRA L' AUTOSTRADA DELLA CISA-FONTEVIVO (PR)
E L' AUTOSTRADA DEL BRENNERO-NOGAROLE ROCCA (VR). I LOTTO.
C.U.P. G61B04000060008 C.I.G. 307068161E

PROGETTO ESECUTIVO

AUTOCAMIONALE DELLA CISA S.p.A.
Il Direttore TIRE: *[Signature]* Il Responsabile del Procedimento: *[Signature]* Il Presidente: *[Signature]*

Il Responsabile dei lavori: *[Signature]*

IMPRESA PIZZAROTTI & C. S.p.A.
Il Direttore Tecnico: *[Signature]* Il Geologo: *[Signature]*

PROGETTAZIONE DI: **PIZZAROTTI**
FONDATA NEL 1910

A.T.I.: **idrosse engineering** **ROCKSOUL** **VIA**

Consulenza specialistica a cura di: **PIZZAROTTI**
Ing. Fabio Nigrelli
Ing. Giovanni Maria Cepparotti
Ing. Pietro Mazzoli

Titolo Elaborato: **Generale Sicurezza Sicurezza Layout di cantiere 2B**

Data Emissione Progetto: 18/03/2014
Scala: 1:500

NO IDENTIFICATIVO	CODICE COMMESA	LOTTO	FASE	ENTE	AMBITO	CAL. OPERA	NUO OPERA	PARTE OPERA	TIPO DOC.	NUO PROGR. DOC.	REVISIONE
	RAAA	1	E	I	GE	SC	01	P	PL	017	B

Rev.	Data	DESCRIZIONE REVISIONE	Redatto	Controllato	Approvato
B	15/01/2016	REVISIONE GENERALE	MORDACCI	CEPPAROTTI	MAZZOLI
A	10/10/2014	REMISSIONE PROGETTO ESECUTIVO	MASSAROLI	CEPPAROTTI	MAZZOLI

IL PRESENTE DOCUMENTO NON POTRE' ESSERE COPIATO, RIPRODOTTO O ADDEBITO PUBBLICATO IN TUTTO O IN PARTE, SENZA IL CONSENSO SCRITTO DELL'AUTOCAMIONALE DELLA CISA S.p.A. CON ULTERIORE NON AUTORIZZAZIONE SENZA PERMESSA A SCRIVERE. THIS DOCUMENT MAY NOT BE COPIED, REPRODUCED OR PUBLISHED, EITHER IN PART OR IN ITS ENTIRETY, WITHOUT THE WRITTEN PERMISSION OF AUTOCAMIONALE DELLA CISA S.p.A. UNAUTHORIZED USE WILL BE PROSECUTED BY LAW.

SCALA 1:500