


AREA DI CANTIERE PV

FUNZIONE: AREA LOGISTICA, OPERATIVA E DI STOCCAGGIO


LEGENDA

- SUPERFICIE IMPERMEABILE IN ASFALTO
- SUPERFICIE REALIZZATA CON INERTI COSTIPATI
- SUPERFICIE IMPERMEABILE IN CLS
- VIABILITÀ INTERNA DELL'AREA DI CANTIERIZZAZIONE
- VIABILITÀ DI SERVIZIO DELL'INFRASTRUTTURA AUTOSTRADALE E/O PISTA LOCALE DI CANTIERE INTERESSATA DALLA MOVIMENTAZIONE DEI MEZZI OPERATIVI
- RECINZIONE DI CANTIERE H=2.0 m



PIAZZALE IN MISTO STABILIZZATO PER VIABILITÀ' GENERICATA

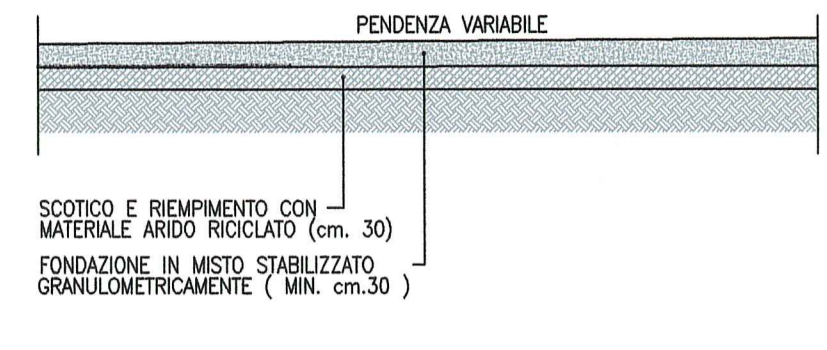


PIAZZALE BITUMATO PER VIABILITÀ' GENERICATA

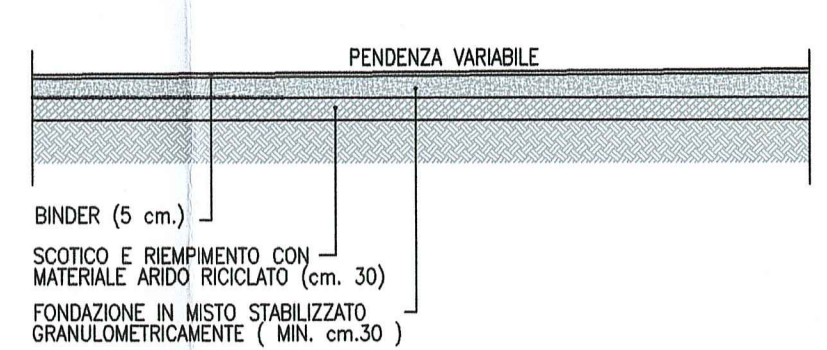

PIAZZALE BITUMATO PER IMPIANTO DI BETONAGGIO

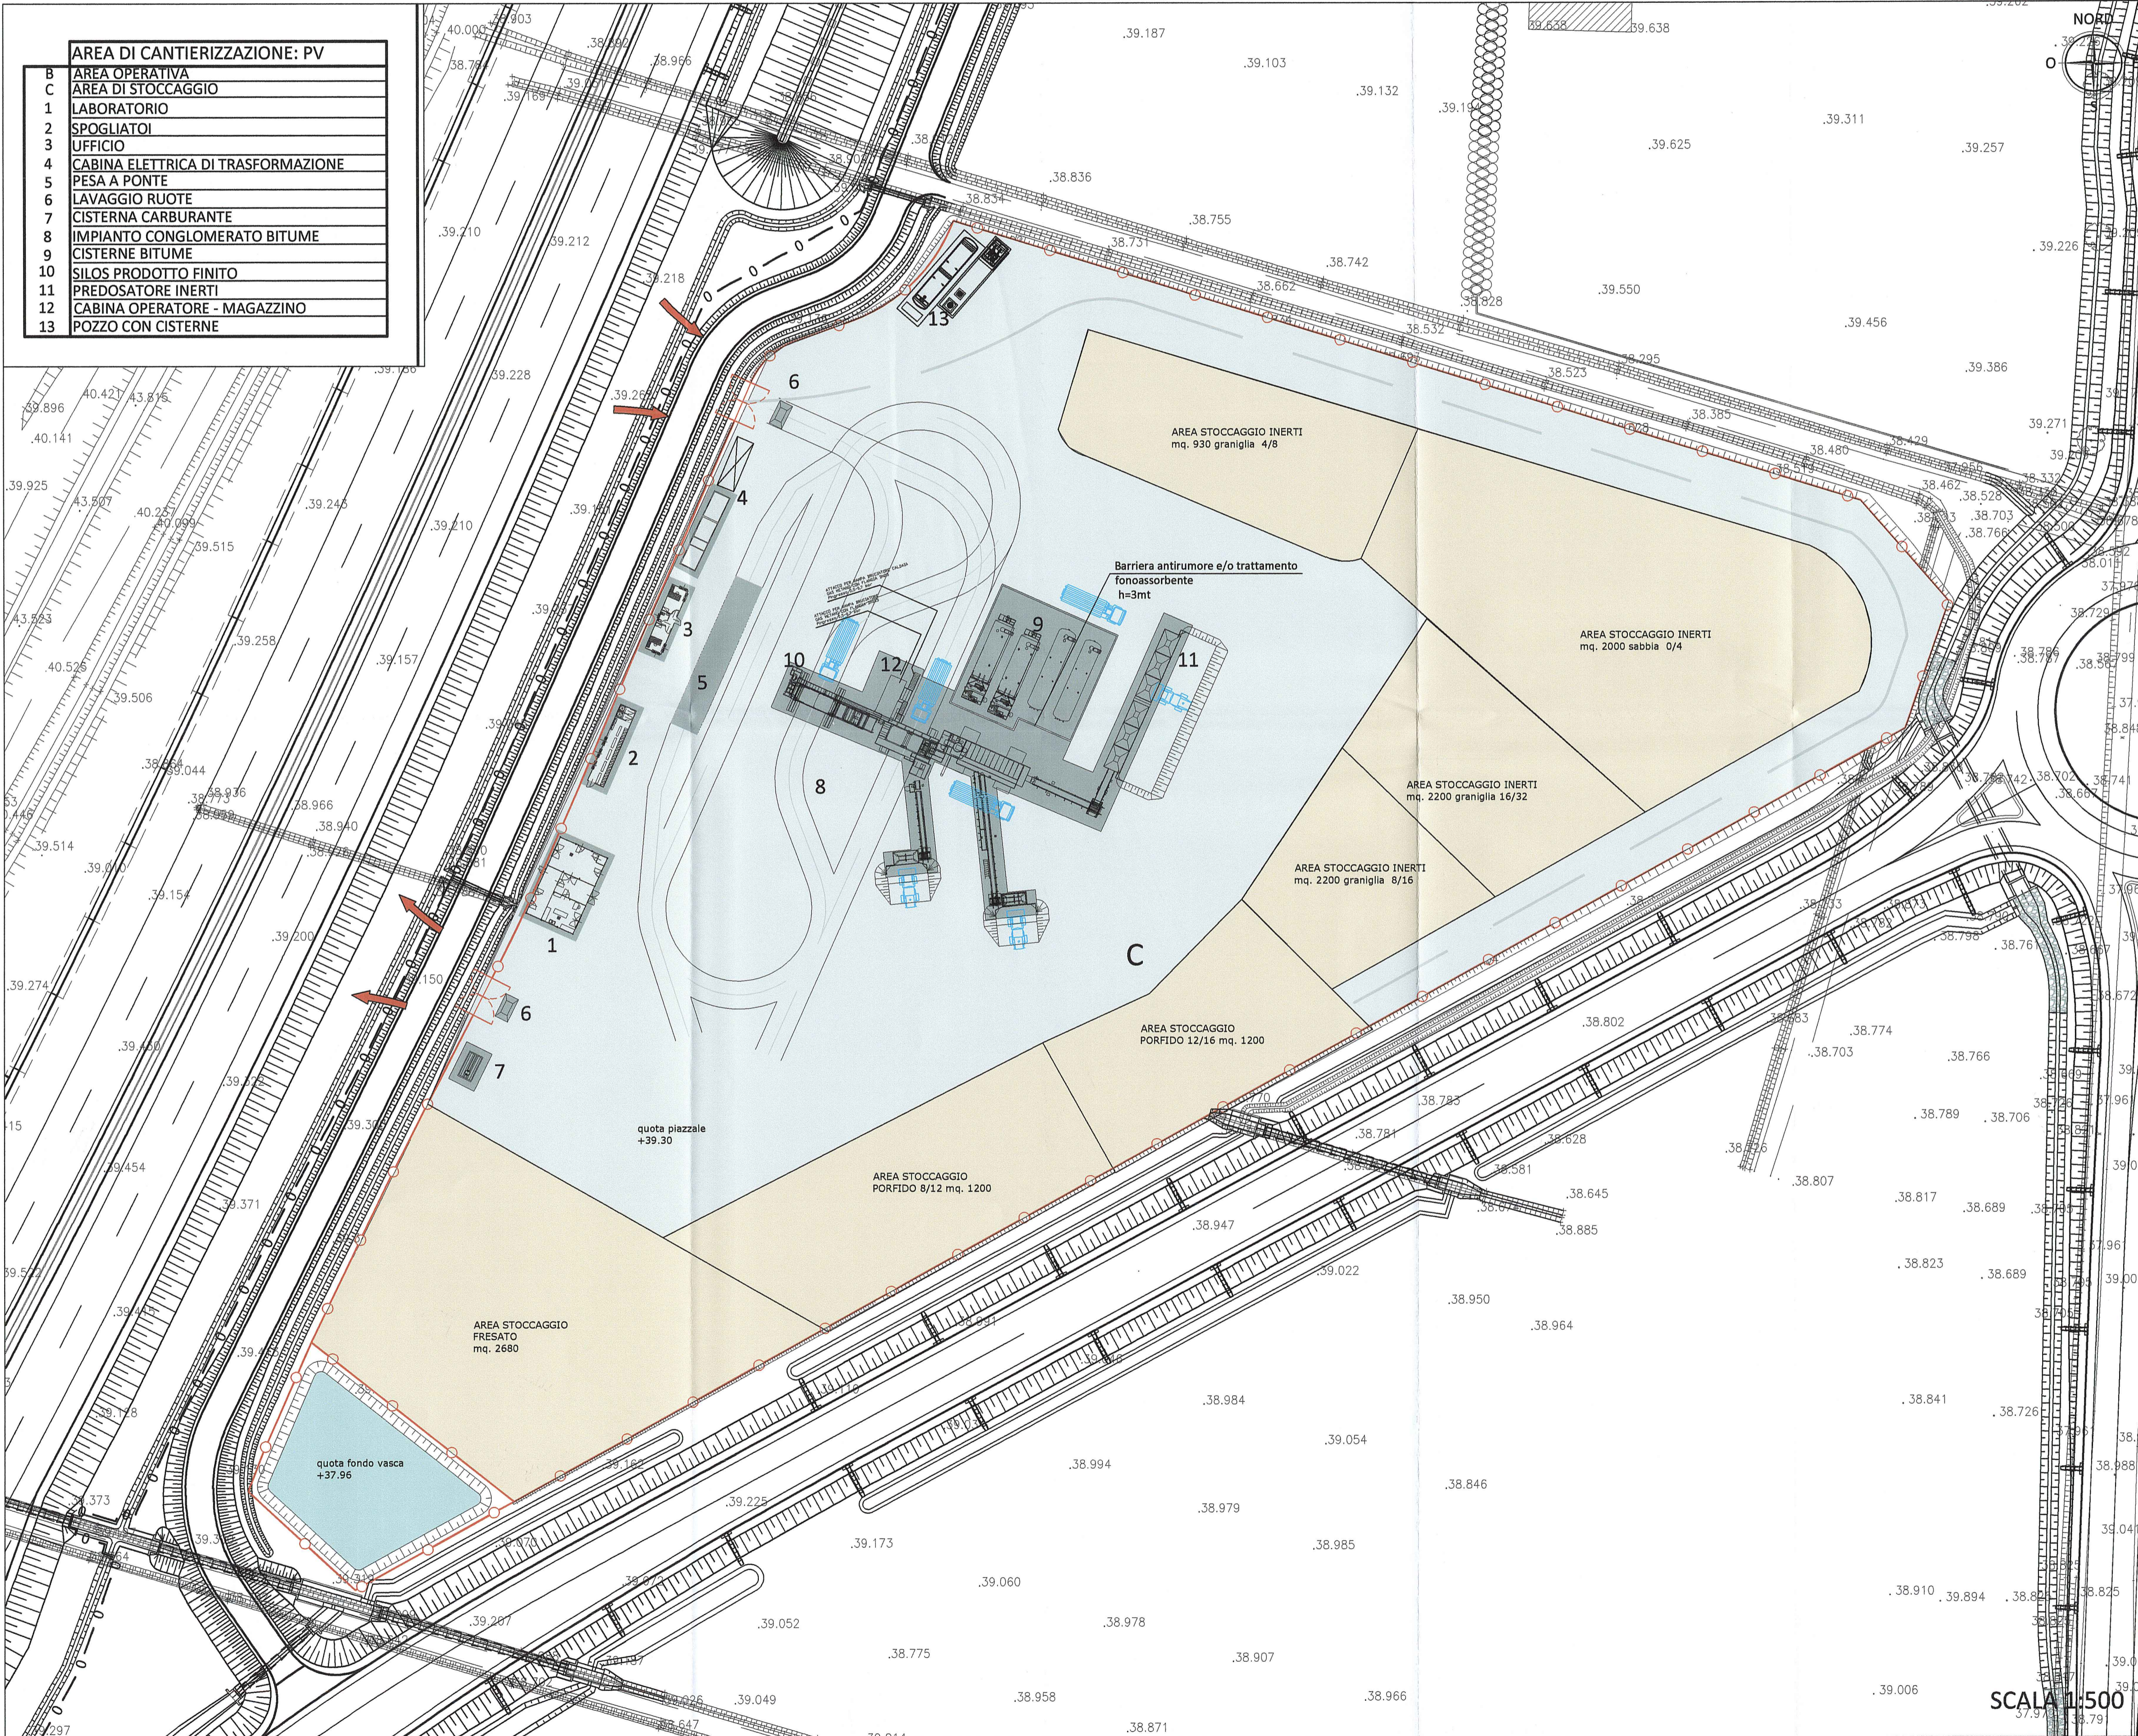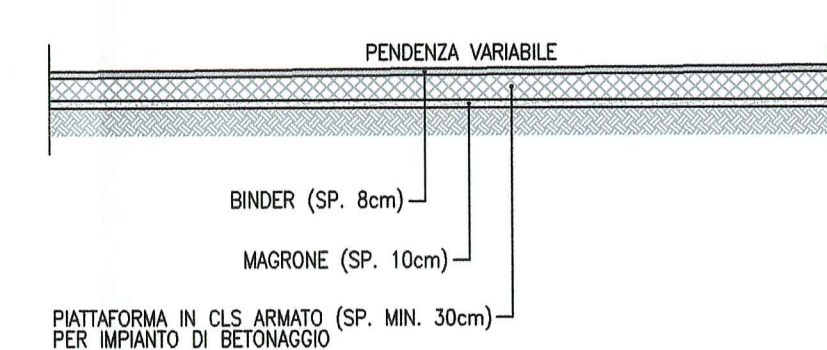

KEY-PLAN

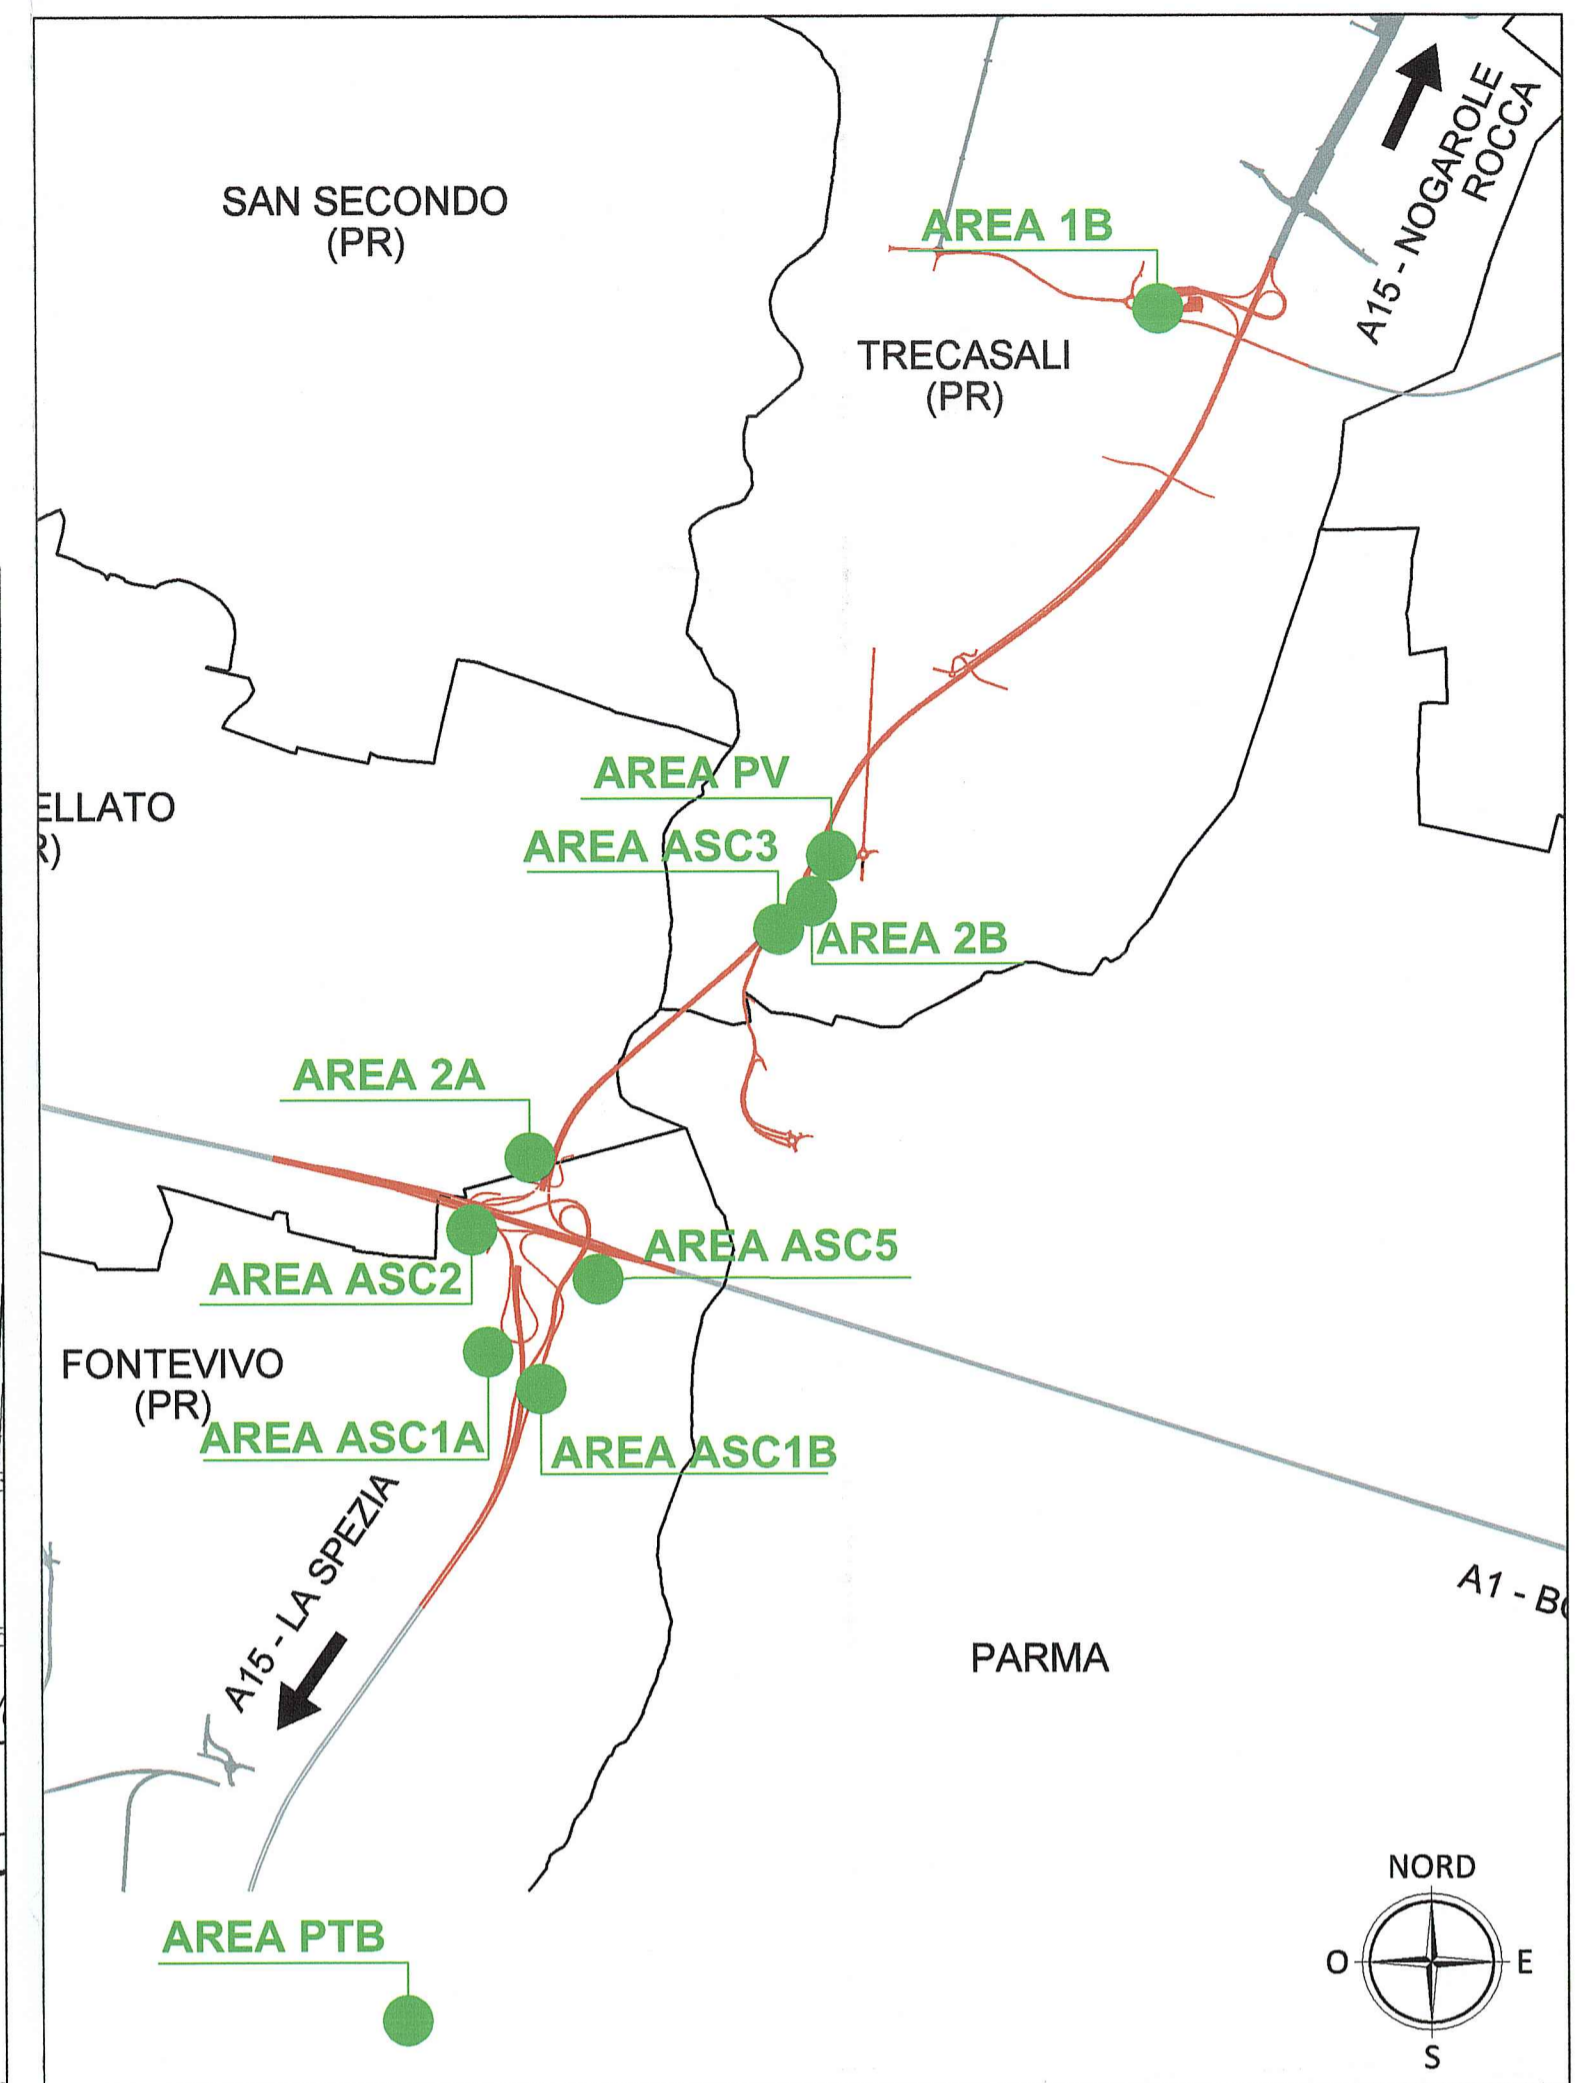

Committente:

AUTOCAMIONALE DELLA CISA S.p.A.
Via Camboara 26/A - Frazione Ponte Taro - 43015 NOCETO (PR)

Impresa Esecutrice:

PIZZAROTTI
FONDATA NEL 1910

**AUTOSTRADA DELLA CISA A15
RACCORDO AUTOSTRADALE A15/A22
CORRIDOIO PLURIMODALE TIRRENO-BRENNERO
RACCORDO AUTOSTRADALE FRA L' AUTOSTRADA DELLA CISA-FONTEVIVO (PR)
E L' AUTOSTRADA DEL BRENNERO-NOGAROLE ROCCA (VR), I LOTTO.**
C.U.P. G61B04000060008 C.I.G. 307068161E

PROGETTO ESECUTIVO

AUTOCAMIONALE DELLA CISA S.p.A.

Il Direttore TIRE: *[Signature]* Il Responsabile del Proiectilmento: *[Signature]* Il Presidente: *[Signature]*

Il Responsabile dei lavori: *[Signature]*

IMPRESA PIZZAROTTI & C. S.p.A.
Il Direttore Tecnico: *[Signature]*
Il Responsabile di Progetto
Dott. Ing. Luca Bondanelli

Il Geologo:

PROGETTAZIONE DI:

PIZZAROTTI
FONDATA NEL 1910

A.T.I.: **idressse engineering** **ROCKSOIL S.p.A.** **VIA**

Il Progettista:
Ing. Fabio Nigrelli
Ordine degli Ingegneri della Provincia di Palermo n.3581

Coordinatore per la Sicurezza e la Protezione del Progetto:
Dott. Ing. PIZZAROTTI

Ing. Giovanni Maria Capparotti
Ordine degli Ingegneri della Provincia di Milano n. 3581

Consulenza specialistica a cura di:
Progettista Responsabile Interventi di Sicurezza:
Impresa Pizzarotti & C. S.p.A.
Ing. Pietro Mazzoli
Ordine degli Ingegneri della Provincia di Parma n. 821

Titolo Elaborato: **Generale Sicurezza Sicurezza Layout di cantiere PV**

Data Emisione Progetto: 18/03/2014

Scala: 1:500

Identif. Elaborato:

NRO IDENTIFICATIVO	CODICE CONMESSA	LOTTO	FASE	ENTE	AMBITO	CAT. OPERA	NRO OPERA	PARTE OPERA	TIPO DOC.	NRO PROG. DOC.	REVISIONE
	RAAA	1	E	I	GE	SC	01	P	PL	014	B

Rev.	Data	DESCRIZIONE REVISIONE	Redatto	Controllato	Approvato
B	16/01/2016	REVISIONE GENERALE	MORDACCI	GEPPAROTTI	MAZZOLI
A	10/10/2014	RIEMMISSIONE PROGETTO ESECUTIVO	MASSAROLI	GEPPAROTTI	MAZZOLI