


| LEGENDA CARTELLONISTICA D.LGS 81/08 E S.M.I. D.LGS 106/09 |  | LEGENDA INTERFERENZE |                               |
|---|--|----------------------|-------------------------------|
|   | PERICOLO GENERICO                              |                      | EAT - LINEA ELETTRICA AT      |
|   | CADUTA MATERIALI                               |                      | EMT - LINEA ELETTRICA MT      |
|   | TENSIONE ELETTRICA PERICOLOSA                  |                      | EBT - LINEA ELETTRICA BT      |
|   | PERICOLO DI MORTE                              |                      | TLC - LINEA TELEFONICA        |
|   | CARICHI SOSPESI                                |                      | FOT - FIBRE OTTICHE           |
|   | MATERIALE INFIAMMABILE O ALTA TEMPERATURA      |                      | GAP - GASDOTTO AP             |
|   | SOSTANZE NOCIVE IRRITANTI                      |                      | GMP - GASDOTTO MP             |
|   | RISCHIO RUMORE                                 |                      | GBP - GASDOTTO BP             |
|   | PERICOLO SCORIE                                |                      | FOG - FOGNATURA IN PRESSIONE  |
|   | PERICOLO DI INCIAMPO                           |                      | FOG - FOGNATURA A GRAVITA     |
|   | CONTROLLO TRIMESTRALE DELLE FUNI               |                      | ACP - ACQUEDOTTO IN PRESSIONE |
|   | CARICO DI PROTEZIONE OBBLIGATORIO              |                      | ACG - ACQUEDOTTO A GRAVITA    |
|   | PROTEZIONE OBBLIGATORIA DELL'EDIFICIO          |                      | OLE - OLEODOTTO               |
|   | PROTEZIONE OBBLIGATORIA DEGLI OCCHI            |                      | RISOLUZIONE INTERFERENZA      |
|   | PROTEZIONE OBBLIGATORIA DEL VISO               |                      |                               |
|   | QUANTI DI PROTEZIONE OBBLIGATORI               |                      |                               |
|   | PROTEZIONE OBBLIGATORIA DEL CORPO              |                      |                               |
|   | CALZATURE DI SICUREZZA OBBLIGATORIE            |                      |                               |
|   | PROTEZIONE OBBLIGATORIA DELLE VIE RESPIRATORIE |                      |                               |
|   | USO OBBLIGATORIO DELLA CINTURA DI SICUREZZA    |                      |                               |

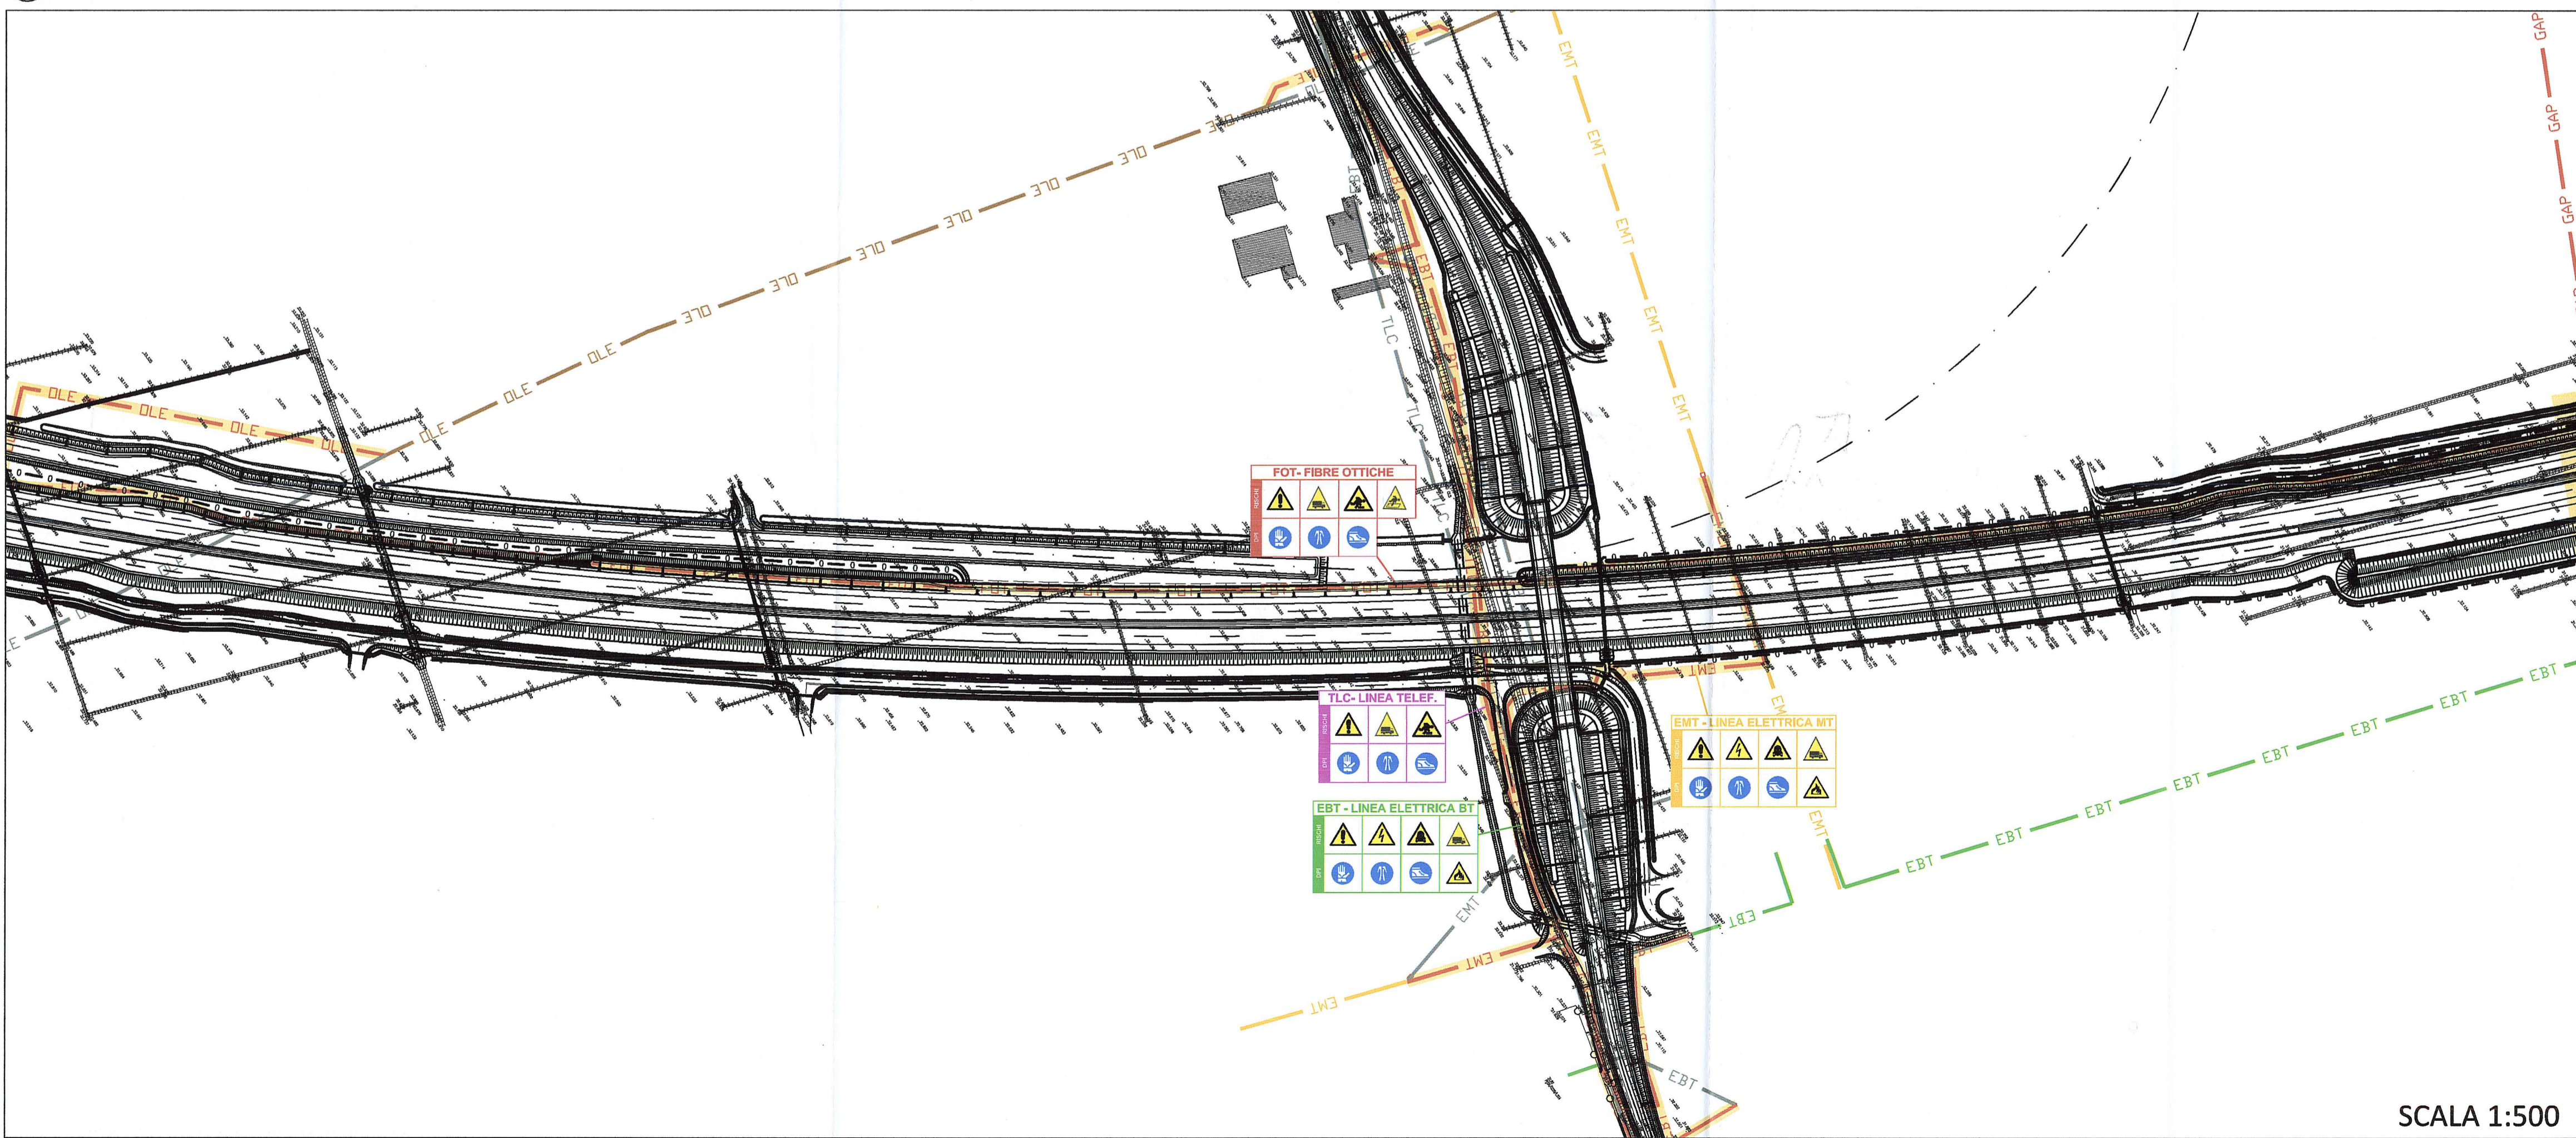

SCALA 1:500

Committente:  
**AUTOCAMIONALE DELLA CISA S.p.A.**  
Via Camboara 26/A - Frazione Ponte Taro - 43015 NOCETO (PR)

Impresa Esecutrice:  
**PIZZAROTTI**  
FONDATA NEL 1910

**AUTOSTRADA DELLA CISA A15  
RACCORDO AUTOSTRADALE A15/A22  
CORRIDOIO PLURIMODALE TIRRENO-BRENNERO  
RACCORDO AUTOSTRADALE FRA L' AUTOSTRADA DELLA CISA-FONTEVIVO (PR)  
E L' AUTOSTRADA DEL BRENNERO-NOGAROLE ROCCA (VR). I LOTTO.**  
C.U.P. G61B04000060008 C.I.G. 307068161E

**PROGETTO ESECUTIVO**

AUTOCAMIONALE DELLA CISA S.p.A.  
Il Direttore TIBRE: *[Signature]* Il Responsabile del Procedimento: *[Signature]* Il Progettista: *[Signature]*

Il Responsabile dei lavori: *[Signature]*

IMPRESA PIZZAROTTI & C. S.p.A.  
Il Direttore Tecnico: *[Signature]* Dott. Ing. Luca Bondanelli

Il Geologo: NA

PROGETTAZIONE DI:  
**PIZZAROTTI**  
FONDATA NEL 1910

A.T.I.: **idrosse engineering** **rocksoil s.p.a.** **VIA ASSOCIATI S.p.A.**

Consulenza specialistica a cura di:  
**PIZZAROTTI**  
Ing. Giovanni Maria Cepparotti  
Ing. Pietro Mazzoli

Coordinatore per la Sicurezza: *[Signature]*  
Ing. Giovanni Maria Cepparotti  
Ing. Pietro Mazzoli

Titolo Elaborato: **Generale Sicurezza Sicurezza**  
Planimetria ubicazione interferenze e fattori di rischio - Tav. 2/6

Data Emissione Progetto: 18/03/2014  
Scala: 1:2000

| NUM. IDENTIFICATIVO | CODICE COMMESSA | LOTTO | FASE | ENTE | AMBITO | CAT. OPERA | NUM. OPERA | PARTE OPERA | TIPO DOC. | NUM. PROC. | DOC. | REVISIONE |
|---------------------|-----------------|-------|------|------|--------|------------|------------|-------------|-----------|------------|------|-----------|
|                     | RAAA            | 1     | E    | I    | GE     | SC         | 01         | P           | PL        | 002        | E    |           |

Rev. 01/10/2014 Revisione a seguito nota A16 del 09/09/2014  
A 01/07/2014 RIEMMISSIONE PROGETTO ESECUTIVO  
Rev. Data DESCRIZIONE REVISIONE

A. BORBEGGIANI  
MASSAROLI  
CEPPAROTTI  
MAZZOLI

Redatto  
Controllato  
Approvato