


LEGENDA CARTELLONISTICA D.LGS 81/08 E S.M.I. D.LGS 106/09		LEGENDA INTERFERENZE	
	PERICOLO GENERICO		CONTROLLO TRIMESTRALE DELLE FUNI
	CADUTA MATERIALI		CASCO DI PROTEZIONE OBBLIGATORIO
	TENSIONE ELETTRICA PERICOLOSA		PROTEZIONE OBBLIGATORIA DELL'UDITO
	PERICOLO DI MORTE		PROTEZIONE OBBLIGATORIA DEGLI OCCHI
	CARICHI SOPESTI		PROTEZIONE OBBLIGATORIA DEL VISIO
	MATERIE INFIAMMABILI O ALTA TEMPERATURA		GUANTI DI PROTEZIONE OBBLIGATORI
	SOSTANZE NOCIVE IRRITANTI		PROTEZIONE OBBLIGATORIA DEL CORPO
	RISCHIO RUMORE		CALZATURE DI SICUREZZA OBBLIGATORIE
	PERICOLO SCHEGGE		PROTEZIONE OBBLIGATORIA DELLE VIE RESPIRATORIE
	PERICOLO DI INCAMPO		USO OBBLIGATORIO DELLA CINTURA DI SICUREZZA

LEGENDA INTERFERENZE	
	EAT - LINEA ELETTRICA AT
	EMT - LINEA ELETTRICA MT
	EBT - LINEA ELETTRICA BT
	TLC - LINEA TELEFONICA
	FOT - FIBRE OTTICHE
	GAP - GASDOTTO AP
	GMP - GASDOTTO MP
	GBP - GASDOTTO BP
	FOP - FOGNATURA IN PRESSIONE
	FOG - FOGNATURA A GRAVITA'
	ACP - ACQUEDOTTO IN PRESSIONE
	ACG - ACQUEDOTTO A GRAVITA'
	OLE - OLEODOTTO
	RISOLUZIONE INTERFERENZA

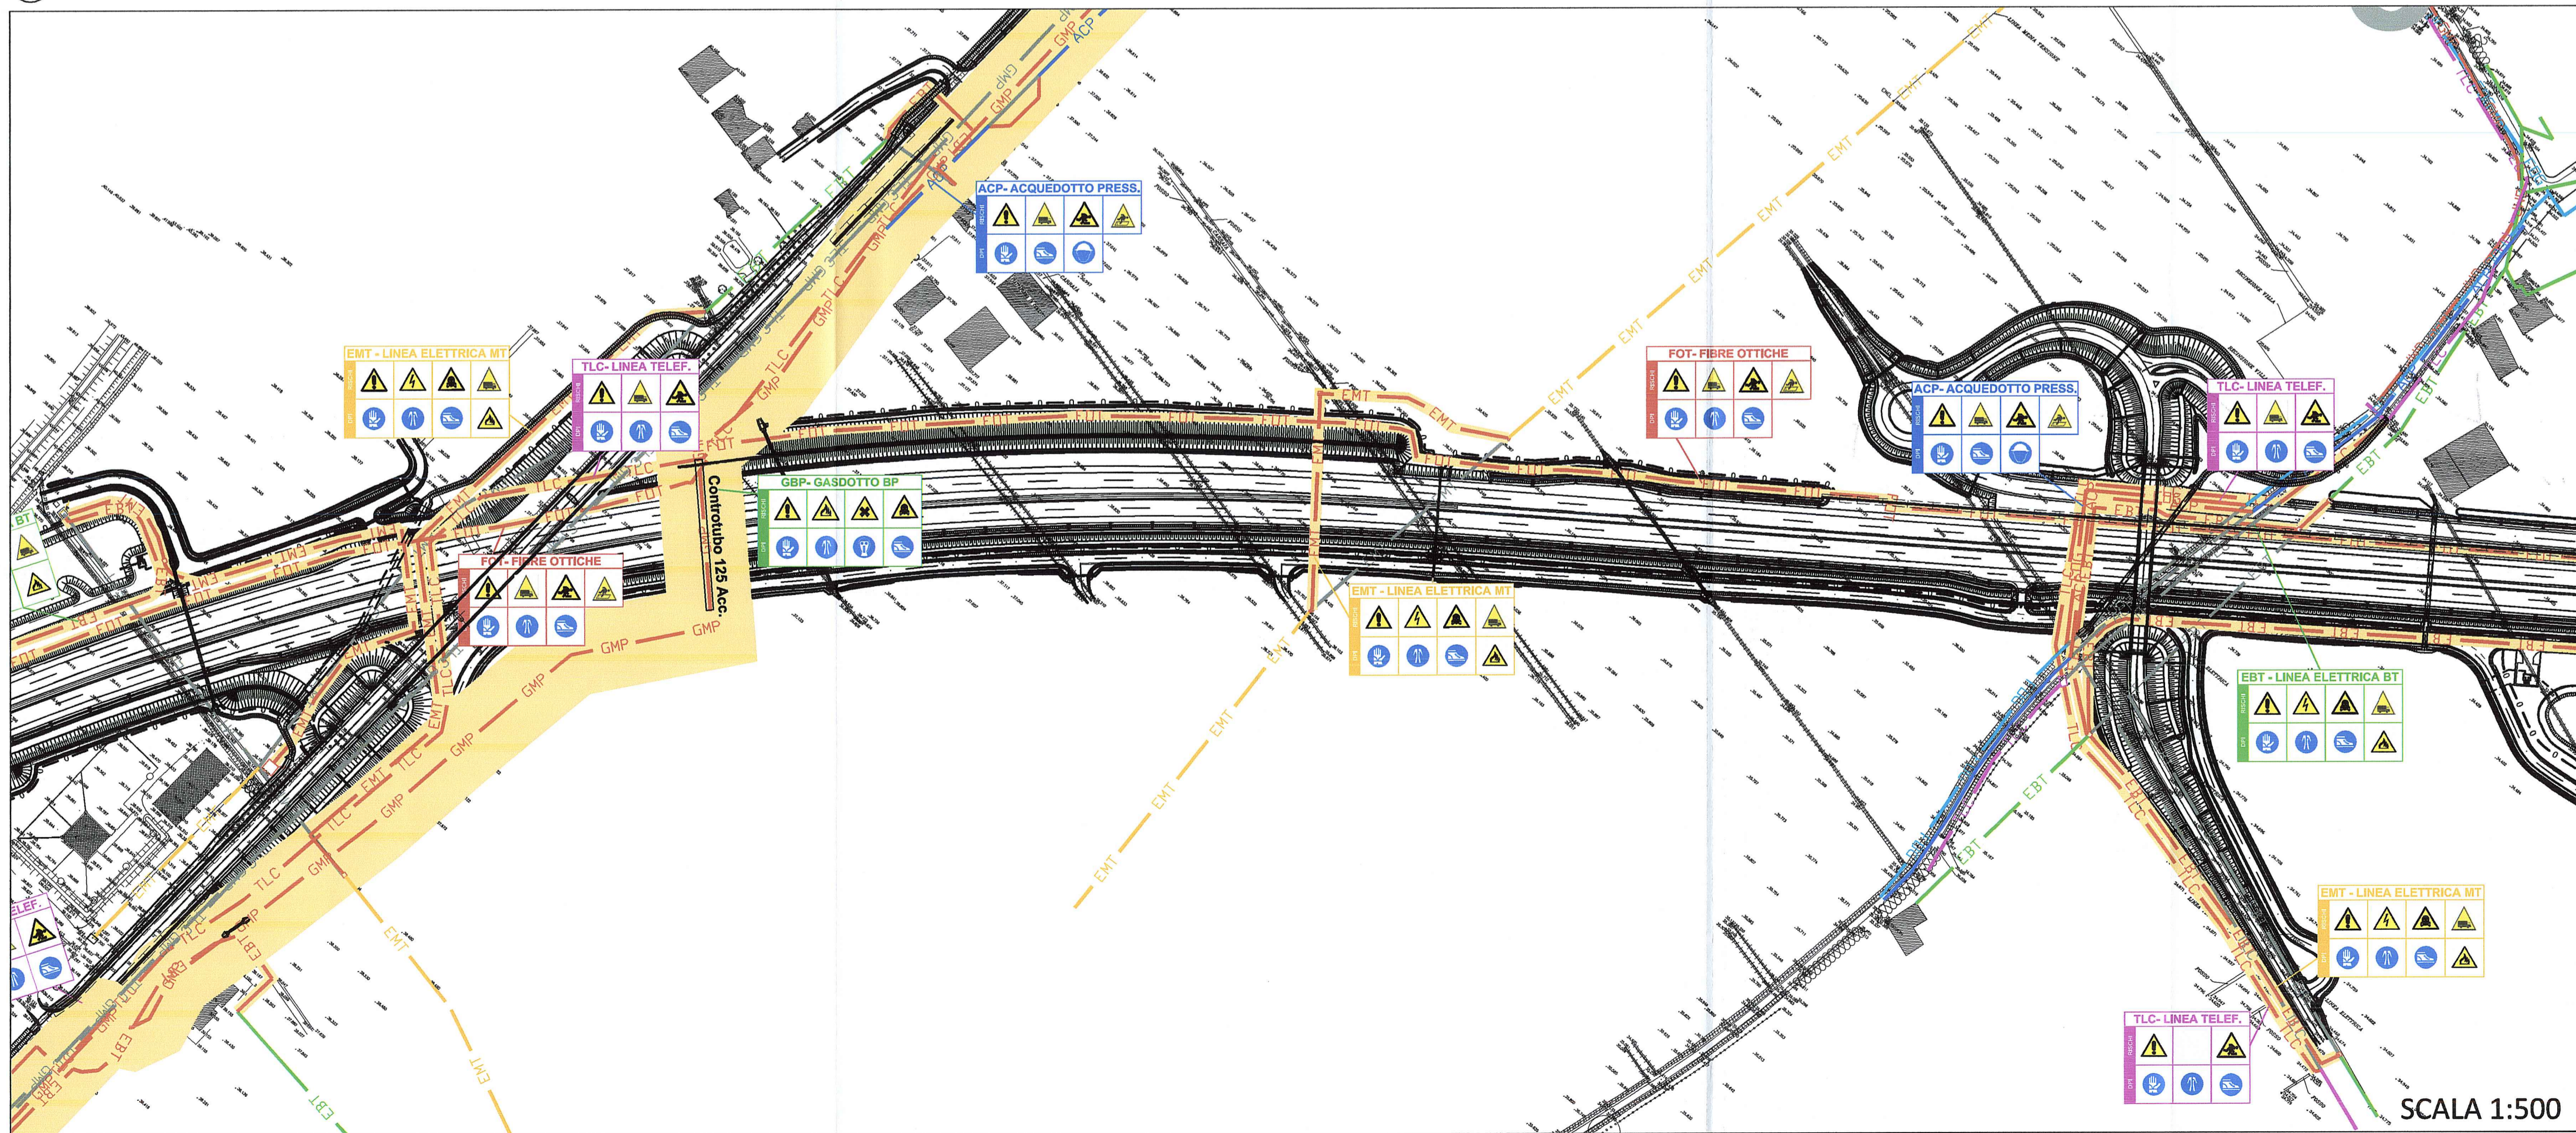

Committente:  
**AUTOCAMIONALE DELLA CISA S.p.A.**  
Via Camboara 26/A - Frazione Ponte Taro - 43015 NOCETO (PR)

Impresa Esecutrice:  
**PIZZAROTTI**  
FONDATA NEL 1910

**AUTOSTRADA DELLA CISA A15  
RACCORDO AUTOSTRADALE A15/A22  
CORRIDOIO PLURIMODALE TIRRENO-BRENNERO  
RACCORDO AUTOSTRADALE FRA L' AUTOSTRADA DELLA CISA-FONTEVIVO (PR)  
E L' AUTOSTRADA DEL BRENNERO-NOGAROLE ROCCA (VR). I LOTTO.**  
C.U.P. G61B0400060008 C.I.G. 307068161E

**PROGETTO ESECUTIVO**

AUTOCAMIONALE DELLA CISA S.p.A.  
Il Direttore TIRRE: \_\_\_\_\_ Il Responsabile del Probedimento: \_\_\_\_\_ Il Presidente: \_\_\_\_\_  
Il Responsabile dei lavori: \_\_\_\_\_

IMPRESA PIZZAROTTI & C. S.p.A. PIZZAROTTI & C. S.p.A.  
Il Direttore Tecnico: \_\_\_\_\_ Il Geologo: NA  
Dot. Ing. Luca Bondanelli

PROGETTAZIONE DI:  
**PIZZAROTTI**  
FONDATA NEL 1910

A.T.I.: **idroesse engineering** **rock&roll** **VIA**  
MANAGIATE MANAGIATE MANAGIATE

Consulenza specialistica a cura di:  
Progettista Responsabile Integrazione Progettazioni Specialistiche:  
**Ing. Pietro Mazzoli**  
Impresa PIZZAROTTI & C. S.p.A.  
Ordine degli Ingegneri della Provincia di Parma n. 352

Titolo Elaborato:  
**Generale  
Sicurezza  
Sicurezza**  
Planimetria ubicazione interferenze e fattori di rischio - Tav. 3/6

Data Emissione Progetto:  
18/03/2014  
Scala:  
1:2000

NUM. IDENTIFICATIVO	CODICE COMMESSA	LOTTO	FASE	ENTE	AMBITO	CAT. OPERA	NUM. OPERA	PARTE OPERA	TIPO DOC.	NUM. PROGR. DOC.	REVISIONE
	<b>RAAA</b>	<b>1</b>	<b>E</b>	<b>I</b>	<b>GE</b>	<b>SC</b>	<b>01</b>	<b>P</b>	<b>PL</b>	<b>003</b>	<b>B</b>

Rev.	DATA	DESCRIZIONE REVISIONE	REDAZIONE	CONTROLLATO	APPROVATO
B	01/10/2014	Revisione a seguito nota A16 del 08/09/2014	A.BORBEGGIANI	CEPPAROTTI	MAZZOLI
A	01/07/2014	RIEMMISSIONE PROGETTO ESECUTIVO	MASSAROLI	CEPPAROTTI	MAZZOLI
Rev.		DATA	DESCRIZIONE REVISIONE	Redatto	Approvato

IL PRESENTE DOCUMENTO NON PUO' ESSERE COPIATO, RIPRODOTTO, O RISTRUTTURATO, IN TUTTI O IN PARTE, SENZA IL CONSENSO SCRITTO DELLA AUTOCAMIONALE DELLA CISA S.p.A. CON UNO DEI SEGUENTI INDIRIZZI: WWW.AUTOCAMIONALE.CISA.IT O WWW.AUTOCAMIONALE.CISA.COM. 