




**MODIFICHE PROGETTUALI DERIVANTI DALL'OTTEMPERANZA DEI QUADRI PRESCRITTIVI**

PROV. / MUN. / VIA	ESISTENTE	MODIFICHE


**PLANIMETRIA DI PROGETTO**  
SCALA 1:10000

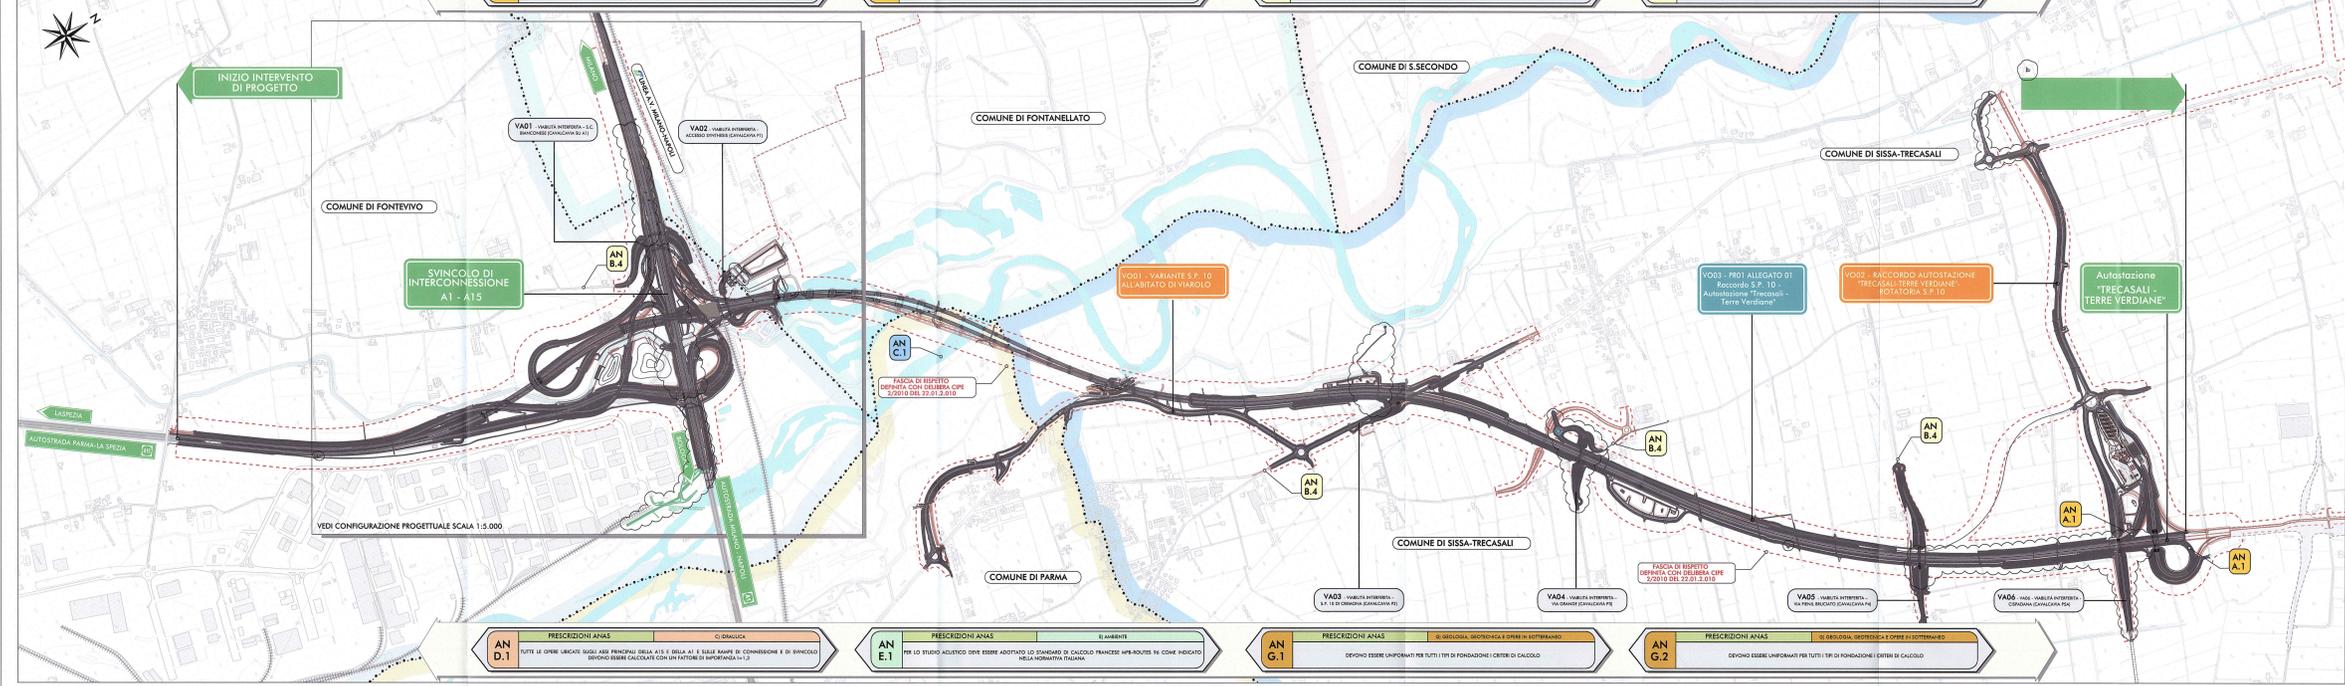


**SCHEMA SEMPLIFICATO**  
CONFIGURAZIONE PROGETTUALE APPROVATA CON PROVVEDIMENTO ANAS PROT. CDG-0074756-P DEL 24/05/2011

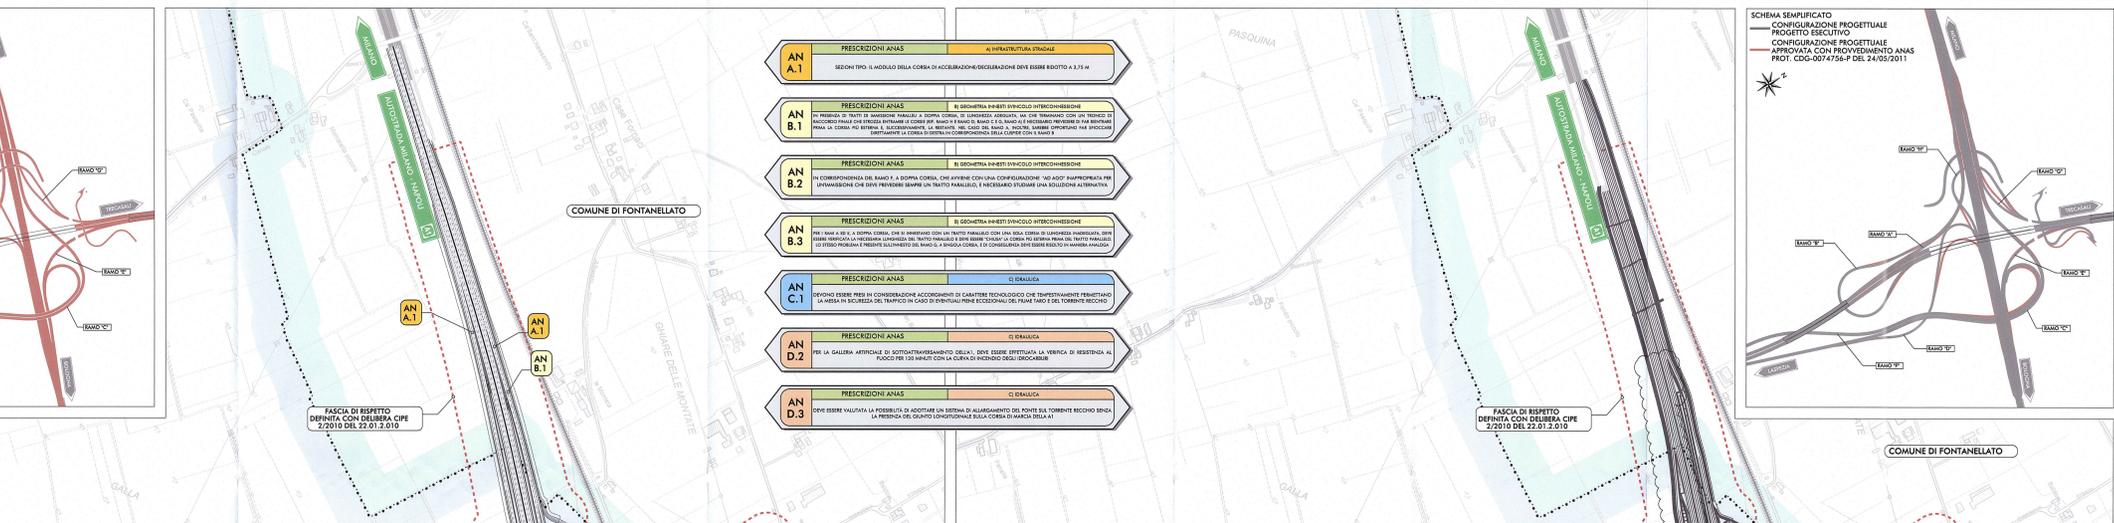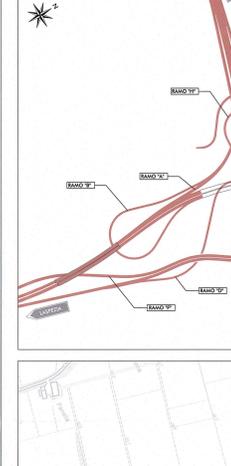

**CONFIGURAZIONE PROGETTUALE APPROVATA CON PROVVEDIMENTO ANAS - PROT. CDG-0074756-P DEL 24/05/2011**  
SCALA 1:5.000

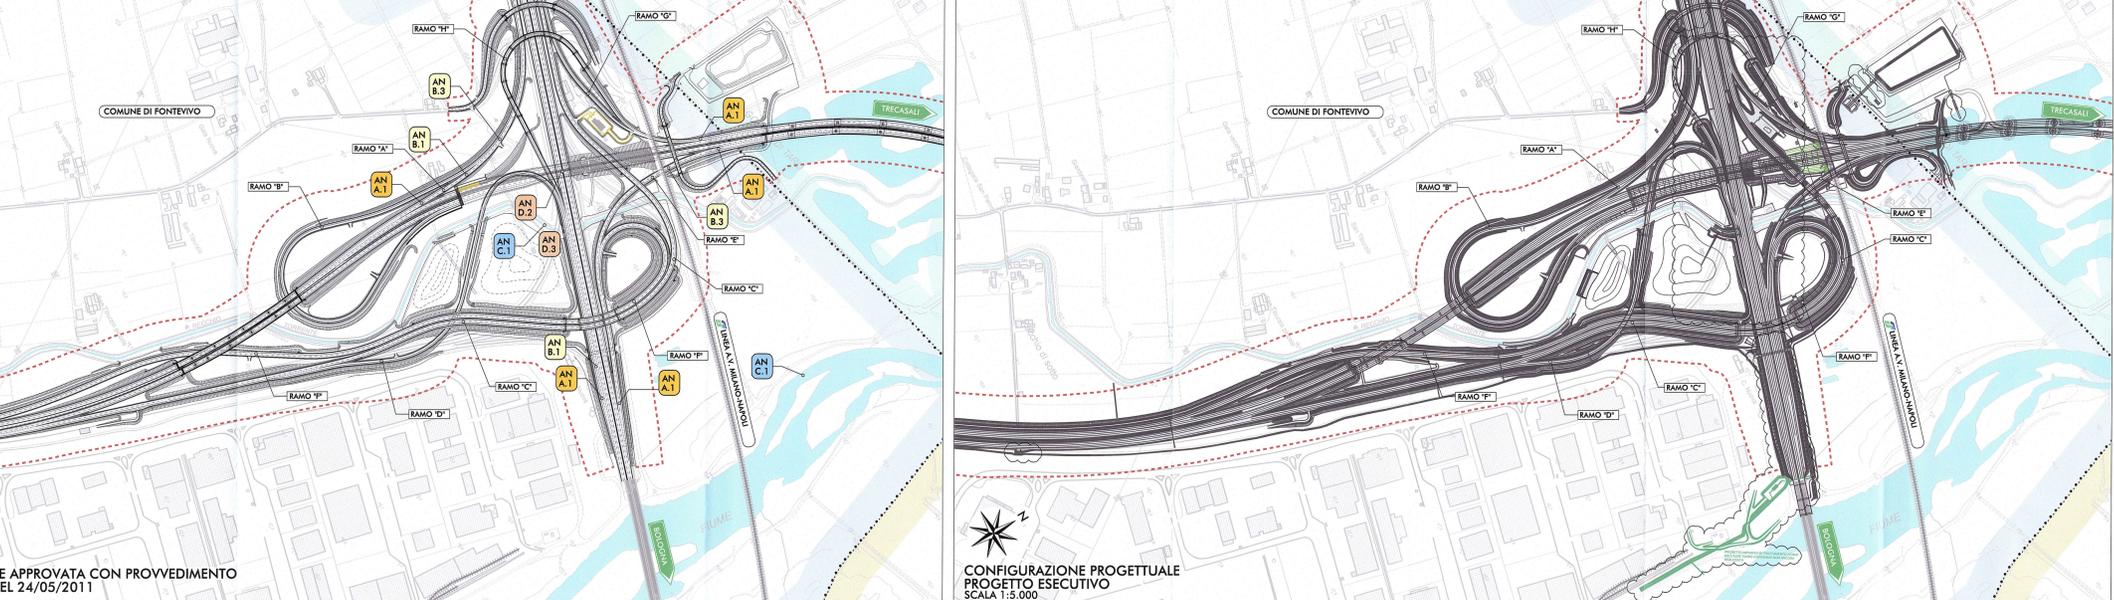

**PLANIMETRIA DI RIFERIMENTO**

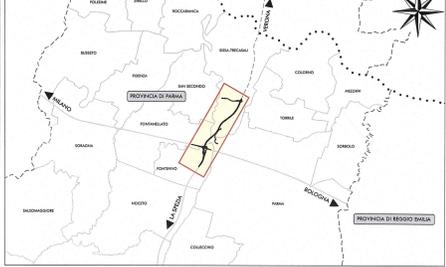

**LEGENDA**

**TERRITORIO**

- CONFINI COMUNALI
- COMUNE DI FONTEVIVO
- COMUNE DI FONTANELATO
- COMUNE DI PARMA
- COMUNE DI SISSA-TRECASEALI
- CORRE D'ACQUA E PRESENZE IDROGRAFICHE PRINCIPALI

**INFRASTRUTTURE ESISTENTI**

- AUTOSTRADE
- FERROVIE

**INFRASTRUTTURE DI PROGETTO**

- CONFIGURAZIONE PROGETTUALE PROGETTO ESECUTIVO
- CONFIGURAZIONE PROGETTUALE APPROVATA CON PROVVEDIMENTO ANAS PROT. CDG-0074756-P DEL 24/05/2011

**QUADRO PRESCRITTIVO**

LE PRESCRIZIONI CHE POSSONO TROVARE UNA COLLOCAZIONE PLANIMETRICA SONO RIPORTATE SECONDO LO SCHEMA GRAFICO SEGUENTE:

- AN A.1: INFRASTRUTTURA STRADALE
- AN B.1: GEOMETRIA INNESTI BINOCOLO INTERCONNESSIONE
- AN D.2: CI/DRAGLIA
- AN D.3: CI/DRAGLIA

**FACCIA DI RIFERIMENTO DELL'INFRASTRUTTURA STRADALE DEFINITA AI SENSI DELL'ART. 2 DEL DLGS 30/04/1997 N. 288 (NUOVO CODICE DELLA STRADA) E DEGLI ARTICOLI 24, 27 E 28 DEL D.P.R. 101/12/1992 N. 495 (RIFORMA DEL CODICE DI ATTUAZIONE)**

**NOTA**

Conferma inalterata prescrizione AN D.2 e aggiornamento base planimetrica.

**Autocomonale della CISA S.p.A.**  
Via Cambaro 26/A - Frazione Ponte Taro - 43015 NOCETO (PR)

**PIZZAROTTI**  
FONDATA NEL 1918

**AUTOSTRADA DELLA CISA A15**  
RACCORDO AUTOSTRADALE A15/A22  
CORRIDOIO PLURIMODALE TIRRENO-BRENERO  
RACCORDO AUTOSTRADALE FRA L'AUTOSTRADA DELLA CISA-FONTEVIVO (PR)  
E L'AUTOSTRADA DEL BRENNERO-NOGAROLE ROCCA (VR), IL LOTTO.  
[C.U.P. G.6180400060008] [C.I.G. 307068161E]

**PROGETTO ESECUTIVO**

Autocomonale della CISA S.p.A. | Direttore TIRRENO | Presidente

Ing. Pizzarotti | Resp. Pizzarotti & C. S.p.A. | Resp. Ing. Luca Bonanelli

Ing. Pizzarotti & C. S.p.A. | Ing. Fabio Nigrelli | Ing. Giovanni Maria Ceparrotti

Ing. Pizzarotti & C. S.p.A. | Ing. Pietro Mazzoli

Generale  
Carta con localizzazioni delle prescrizioni  
Allegato 2 - Prescrizioni ANAS

Data Emisione Progetto: 18/03/2014  
Scala: 1:5.000-1:10.000

NO	DATA	DESCRIZIONE	STATO	REVISIONE
1	18/03/2014	PROGETTO ESECUTIVO	IN	01