


**LEGENDA**

- ELEMENTI DI CARATTERE GENERALE**
- FONTIVEVIO (PR) INDICAZIONE COMUNI (PROVINCIA)
- ELEMENTI DI ACUSTICA: FASCE DI RISPETTO STRADALE D.P.R. 142/04**
- FASCIA UNICA AUTOSTRADALE
  - FASCIA 100 m AUTOSTRADA A1
  - FASCIA 250 m AUTOSTRADA A1
  - FASCIA 250 m LINEA AV
  - FASCIA 150 m RACCORDO TRECASALI - TERRE VERDIANE
  - FASCIA 30 m VARIANTE DI VIAROLO
  - FASCIA 100 m STRADA PROVINCIALE SP 10
  - FASCIA 250 m STRADA PROVINCIALE SP 10
- ELEMENTI DI ACUSTICA: CLASSIFICAZIONE ACUSTICA COMUNALE**
- CLASSE I
  - CLASSE II
  - CLASSE III
  - CLASSE IV
  - CLASSE V
  - CLASSE VI
- ELEMENTI DI ACUSTICA: CENSIMENTO EDIFICATO**
- RRUMXXXX CODICE RICETTORE
  - RRUMXXXXX CODICE RICETTORE NUOVO
  - RICETTORE A DESTINAZIONE RESIDENZIALE - ALTEZZA 1 PIANO
  - RICETTORE A DESTINAZIONE RESIDENZIALE - ALTEZZA 2 PIANI
  - RICETTORE A DESTINAZIONE RESIDENZIALE - ALTEZZA 3 PIANI
  - RICETTORE A DESTINAZIONE RESIDENZIALE - ALTEZZA 4 PIANI
  - RICETTORE A DESTINAZIONE PRODUTTIVA/COMMERCIALE/TERZIARIA CON OCCUPAZIONE PERSONE IN AMBITO LAVORATIVO - ALTEZZA 1 PIANO EQUIVALENTE
  - RICETTORE A DESTINAZIONE PRODUTTIVA/COMMERCIALE/TERZIARIA CON OCCUPAZIONE PERSONE IN AMBITO LAVORATIVO - ALTEZZA 2 PIANI EQUIVALENTE
  - RICETTORE A DESTINAZIONE PRODUTTIVA/COMMERCIALE/TERZIARIA CON OCCUPAZIONE PERSONE IN AMBITO LAVORATIVO - ALTEZZA 3 PIANI EQUIVALENTE
  - RICETTORE A DESTINAZIONE PRODUTTIVA/COMMERCIALE/TERZIARIA CON OCCUPAZIONE PERSONE IN AMBITO LAVORATIVO - ALTEZZA 4 PIANI EQUIVALENTE
  - RICETTORE A DESTINAZIONE AGRICOLA SENZA OCCUPAZIONE DI PERSONE ALTEZZA 1 PIANO EQUIVALENTE
  - RICETTORE A DESTINAZIONE AGRICOLA SENZA OCCUPAZIONE DI PERSONE ALTEZZA 2 PIANI EQUIVALENTE
  - RICETTORE A DESTINAZIONE AGRICOLA SENZA OCCUPAZIONE DI PERSONE ALTEZZA 3 PIANI EQUIVALENTE
  - RICETTORE SENSIBILE CON LIMITI DIURNI (SCUOLE) - ALTEZZA 2 PIANI
  - RICETTORE SPECIALISTICO PARTICOLARE CON LIMITI DIURNI (CHIESE, CIMITERI, ORATORI) - ALTEZZA 2 PIANI EQUIVALENTE
  - EDIFICI OGGETTO DI ESPROPRIO
  - ALTRO
- MISURE FONOMETRICHE**
- RRUMXXXXX CODICE MISURA

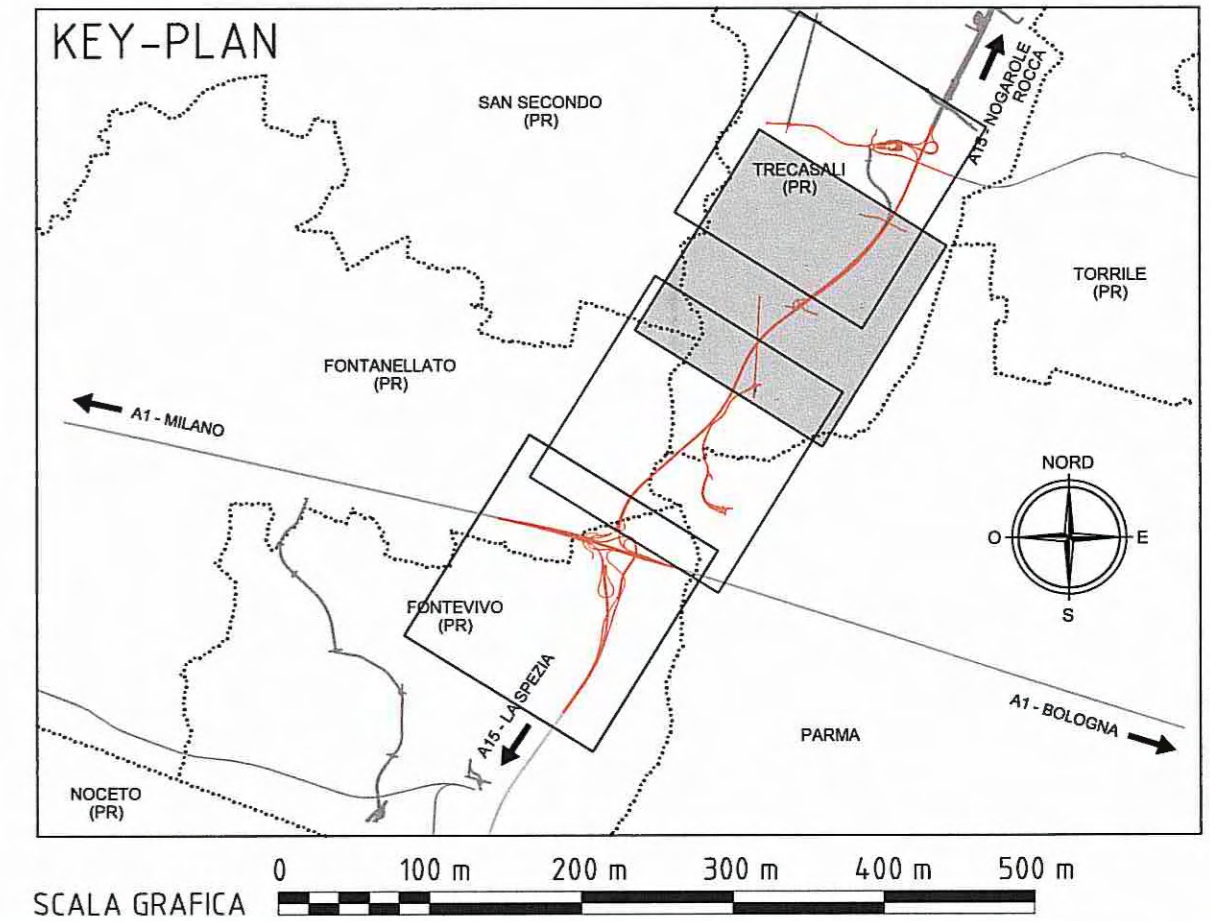

Comittente: **AUTOCAMIONALE DELLA CISA S.p.A.**  
Via Camboara 26/A - Frazione Ponte Taro - 43015 NOCETO (PR)

Impresa Esecutrice: **PIZZAROTTI**  
FONDATA NEL 1910

**AUTOSTRADA DELLA CISA A15 RACCORDO AUTOSTRADALE A15/A22 CORRIDOIO PLURIMODALE TIRRENO-BRENNERO RACCORDO AUTOSTRADALE FRA L' AUTOSTRADA DELLA CISA-FONTEVIVO (PR) E L' AUTOSTRADA DEL BRENNERO-NOGAROLE ROCCA (VR). I LOTTO.**  
C.U.P. G61B04000060008 C.I.G. 307068161E

**PROGETTO ESECUTIVO**

AUTOCAMIONALE DELLA CISA S.p.A. Il Direttore TIBRE: *A* Il Responsabile del Procedimento: *A* Il Presidente: *A*

IMPRESA PIZZAROTTI & C. S.p.A. Il Geologo: *A*  
**IMPRESA PIZZAROTTI & C. S.p.A.**  
Il Responsabile di Progetto: *A*  
**Dott. Ing. Luca Bondanelli**

PROGETTAZIONE DI: **PIZZAROTTI**  
FONDATA NEL 1910

A.T.I.: **idroesse engineering** **RAKSOL S.p.A.** **ViA**  
MANDATARIA MANDATARIA MANDATARIA

Consulenza specialistica a cura di: **PIZZAROTTI**  
Ing. Giovanni Maria Cepparotti  
Ordine degli Ingegneri della Provincia di Viterbo n. 392

Titolo Elaborato: **GENERALE Generale - Acustica Censimento dei ricettori - Tav. 3/4** Data Emissione Progetto: 18/03/2014  
Scala: 1:5.000

NUM. IDENTIFICATIVO	CODICE COMESSA	LOTTO	FASE	ENTE	AMBITO	CAT. OPERA	NUM. OPERA	PAESE OPERA	TIPO DOC.	NUM. PROR. DOC.	REVISIONE
	RAAA	1	E	I	GE	XX	01	Z	PL	003	C

Rev.	Data	DESCRIZIONE REVISIONE	Redatto	Controllato	Approvato
C	12/02/2015	Aggiornamento Infrastrutture	A.GABATEL	G. DAVANZO	MAZZOLI
B	10/10/2014	Ispezione RINA prot. n. 730 del 08/09/2014	A.GABATEL	G. DAVANZO	MAZZOLI
A	16/02/2014	RIEMMISSIONE PROGETTO ESECUTIVO	A.GABATEL	G. DAVANZO	MAZZOLI