


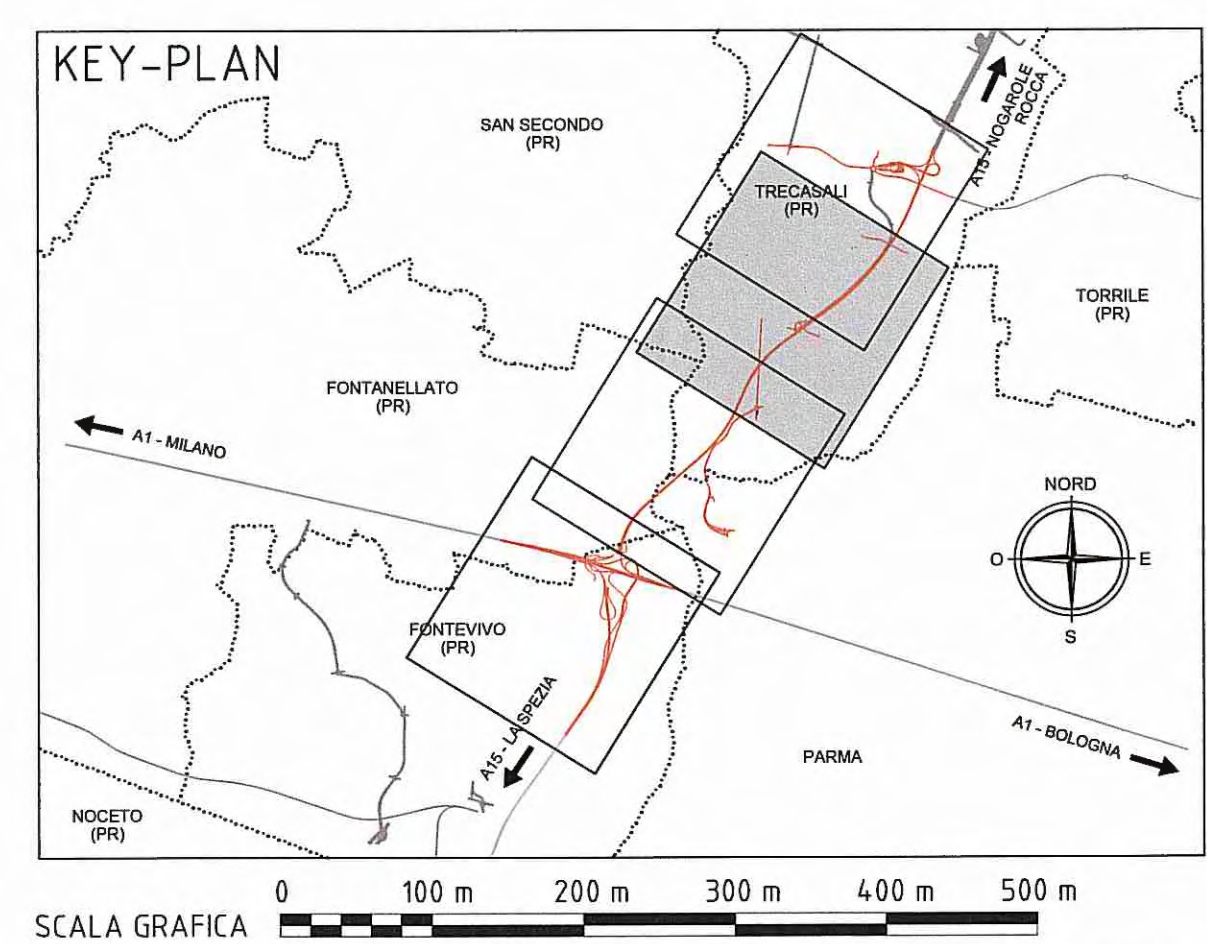

- ### LEGENDA
- #### ELEMENTI DI CARATTERE GENERALE
- FOONTEVVIVO (PR) INDICAZIONE COMUNI (PROVINCIA)
- #### ELEMENTI DI MITIGAZIONE ACUSTICA:
- BARRIERA ANTIRUMORE
  - DUNA + BARRIERA ANTIRUMORE
  - DUNA
- #### ELEMENTI DI ACUSTICA: CENSIMENTO EDIFICATO
- RRUM0000 CODICE RICETTORE RRUM0000 CODICE RICETTORE NUOVO
- RICETTORE A DESTINAZIONE RESIDENZIALE - ALTEZZA 1 PIANO
  - RICETTORE A DESTINAZIONE RESIDENZIALE - ALTEZZA 2 PIANI
  - RICETTORE A DESTINAZIONE RESIDENZIALE - ALTEZZA 3 PIANI
  - RICETTORE A DESTINAZIONE RESIDENZIALE - ALTEZZA 4 PIANI
  - RICETTORE A DESTINAZIONE PRODUTTIVA/COMMERCIALE/TERZIARIA CON OCCUPAZIONE PERSONE IN AMBITO LAVORATIVO - ALTEZZA 1 PIANO EQUIVALENTE
  - RICETTORE A DESTINAZIONE PRODUTTIVA/COMMERCIALE/TERZIARIA CON OCCUPAZIONE PERSONE IN AMBITO LAVORATIVO - ALTEZZA 2 PIANI EQUIVALENTE
  - RICETTORE A DESTINAZIONE PRODUTTIVA/COMMERCIALE/TERZIARIA CON OCCUPAZIONE PERSONE IN AMBITO LAVORATIVO - ALTEZZA 3 PIANI EQUIVALENTE
  - RICETTORE A DESTINAZIONE PRODUTTIVA/COMMERCIALE/TERZIARIA CON OCCUPAZIONE PERSONE IN AMBITO LAVORATIVO - ALTEZZA 4 PIANI EQUIVALENTE
  - RICETTORE A DESTINAZIONE AGRICOLA SENZA OCCUPAZIONE DI PERSONE ALTEZZA 1 PIANO EQUIVALENTE
  - RICETTORE A DESTINAZIONE AGRICOLA SENZA OCCUPAZIONE DI PERSONE ALTEZZA 2 PIANI EQUIVALENTE
  - RICETTORE A DESTINAZIONE AGRICOLA SENZA OCCUPAZIONE DI PERSONE ALTEZZA 3 PIANI EQUIVALENTE
  - RICETTORE SENSIBILE CON LIMITI DIURNI (SCUOLE) - ALTEZZA 2 PIANI
  - RICETTORE SPECIALISTICO PARTICOLARE CON LIMITI DIURNI (CHIESE, CIMITERI, ORATORI) - ALTEZZA 2 PIANI EQUIVALENTE
  - EDIFICI OGGETTO DI ESPROPRIO
  - ALTRO



Comittente: **AUTOCAMIONALE DELLA CISA S.p.A.**  
Via Camboara 26/A - Frazione Ponte Taro - 43015 NOCETO (PR)

Impresa Esecutrice: **PIZZAROTTI**  
FONDATA NEL 1910

**AUTOSTRADA DELLA CISA A15 RACCORDO AUTOSTRADALE A15/A22 CORRIDOIO PLURIMODALE TIRRENO-BRENNERO RACCORDO AUTOSTRADALE FRA L' AUTOSTRADA DELLA CISA-FONTEVVIVO (PR) E L' AUTOSTRADA DEL BRENNERO-NOGAROLE ROCCA (VR). I LOTTO.**  
C.U.P. G61B0400060008 C.I.G. 307068161E

### PROGETTO ESECUTIVO

AUTOCAMIONALE DELLA CISA S.p.A.  
Il Direttore TIBRE: \_\_\_\_\_ Il Responsabile del Procedimento: \_\_\_\_\_ Il Presidente: \_\_\_\_\_

Impresa Pizzarotti & C. S.p.A.  
**Impresa Pizzarotti & C. S.p.A.**  
Il Responsabile di Progetto: **Dott. Ing. Luca Bondanelli**

Il Geologo: \_\_\_\_\_

PROGETTAZIONE DI: **PIZZAROTTI**  
FONDATA NEL 1910

A.T.I.: **idrosse engineering** **ROCKSOIL** **ViA**

Consulenza specialistica a cura di: **Ing. Giovanni Maria Cepparotti**  
Ordine degli Ingegneri della Provincia di Viterbo n. 392

Progettista Responsabile Integrazione Prestazioni Specialistiche: **Impresa Pizzarotti & C. S.p.A.**  
**Ing. Pietro Mazzoli**  
Impresa Pizzarotti & C. S.p.A.  
Ordine degli Ingegneri della Provincia di Parma n. 821

Titolo Elaborato: **Generale**  
Localizzazione degli interventi di mitigazione acustica - Tav. 3/4

Data Emissione Progetto: **18/03/2014**  
Scala: **1:5.000**

NUM. IDENTIFICATIVO	CODICE COMESSE	LOTTO	FASE	ENTE	AMBITO	QNT. OPERA	NUM. OPERA	PARTE OPERA	TIPO DOC.	NUM. PROCED. DOC.	REVISIONE
	RAAA	1	E	I	GE	XX	01	Z	PL	023	C

Rev.	Data	DESCRIZIONE REVISIONE	Redatto	Controllato	Approvato
C	16/02/2015	Aggiornamento infrastruttura	A.GABATTEL	G. DAVANZO	MAZZOLI
B	10/10/2014	Correzione lunghezza barriera nell'isolotta	A.GABATTEL	G. DAVANZO	MAZZOLI
A	16/03/2014	REMISSIONE PROGETTO ESECUTIVO	A.GABATTEL	G. DAVANZO	MAZZOLI