


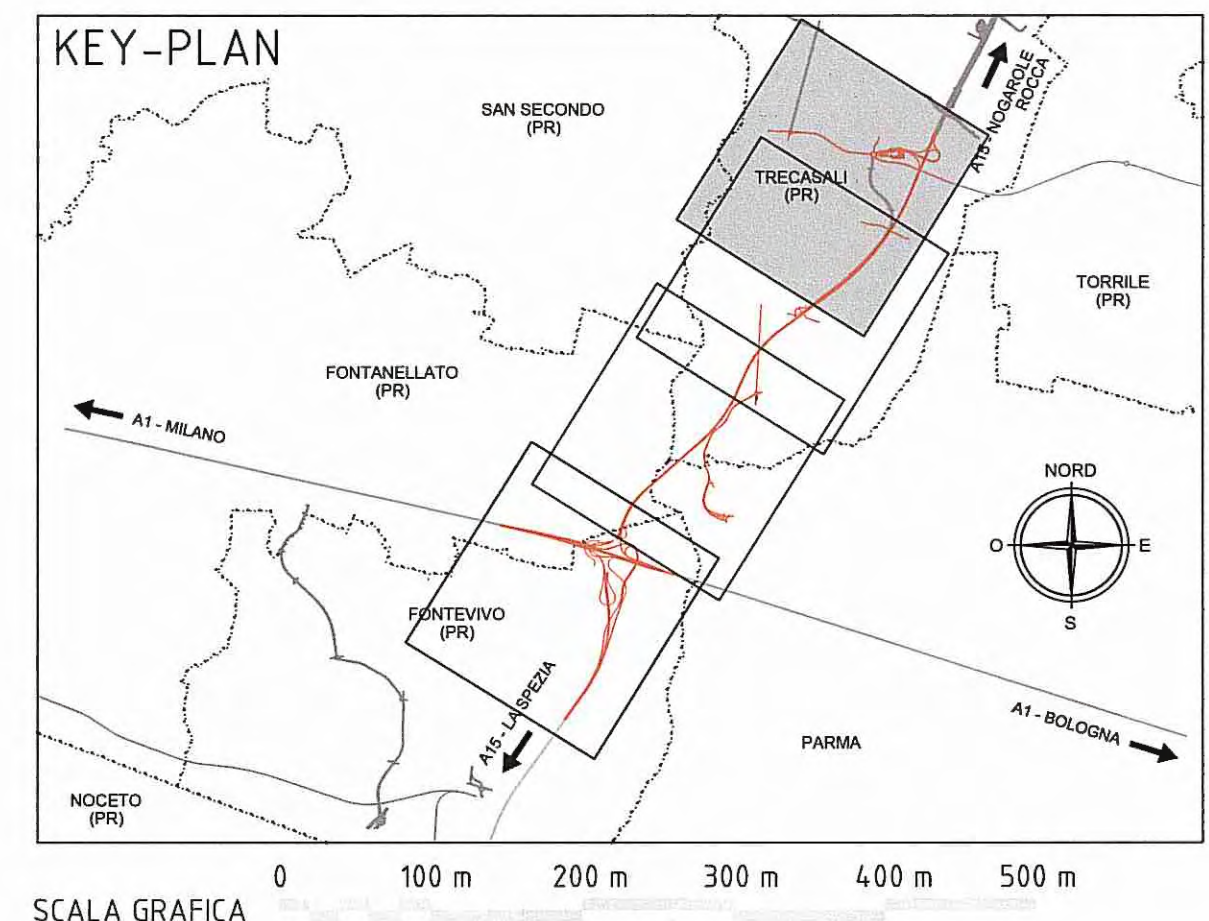

- ### LEGENDA
- ELEMENTI DI CARATTERE GENERALE**
- RRUMXXXX INDICAZIONE COMUNI (PROVINCIA)
- ELEMENTI DI MITIGAZIONE ACUSTICA:**
- BARRIERA ANTURMORE
 - DUNA - BARRIERA ANTURMORE
 - DUNA
- ELEMENTI DI ACUSTICA: CENSIMENTO EDIFICATO**
- RRUMXXXX CODICE RICETTORE
 - RRUMXXXXX CODICE RICETTORE NUOVO
 - RICETTORE A DESTINAZIONE RESIDENZIALE - ALTEZZA 1 PIANO
 - RICETTORE A DESTINAZIONE RESIDENZIALE - ALTEZZA 2 PIANI
 - RICETTORE A DESTINAZIONE RESIDENZIALE - ALTEZZA 3 PIANI
 - RICETTORE A DESTINAZIONE RESIDENZIALE - ALTEZZA 4 PIANI
 - RICETTORE A DESTINAZIONE PRODUTTIVA/COMMERCIALE/TERZIARIA CON OCCUPAZIONI PERSONE IN AMBITO LAVORATIVO - ALTEZZA 1 PIANO EQUIVALENTE
 - RICETTORE A DESTINAZIONE PRODUTTIVA/COMMERCIALE/TERZIARIA CON OCCUPAZIONI PERSONE IN AMBITO LAVORATIVO - ALTEZZA 2 PIANI EQUIVALENTE
 - RICETTORE A DESTINAZIONE PRODUTTIVA/COMMERCIALE/TERZIARIA CON OCCUPAZIONI PERSONE IN AMBITO LAVORATIVO - ALTEZZA 3 PIANI EQUIVALENTE
 - RICETTORE A DESTINAZIONE PRODUTTIVA/COMMERCIALE/TERZIARIA CON OCCUPAZIONI PERSONE IN AMBITO LAVORATIVO - ALTEZZA 4 PIANI EQUIVALENTE
 - RICETTORE A DESTINAZIONE AGRICOLA SENZA OCCUPAZIONE DI PERSONE ALTEZZA 1 PIANO EQUIVALENTE
 - RICETTORE A DESTINAZIONE AGRICOLA SENZA OCCUPAZIONE DI PERSONE ALTEZZA 2 PIANI EQUIVALENTE
 - RICETTORE A DESTINAZIONE AGRICOLA SENZA OCCUPAZIONE DI PERSONE ALTEZZA 3 PIANI EQUIVALENTE
 - RICETTORE SENSIBILE CON LIMITI DIURNI (SCUOLE) - ALTEZZA 2 PIANI
 - RICETTORE SPECIALISTICO PARTICOLARE CON LIMITI DIURNI (CHIESE, CIMITERI, ORATORI) - ALTEZZA 2 PIANI EQUIVALENTE
 - EDIFICI OGGETTO DI ESPROPRIO
 - ALTRO



Committente: **AUTOCAMIONALE DELLA CISA S.p.A.**
Via Camboara 26/A - Frazione Ponte Taro - 43015 NOCETO (PR)

Impresa Esecutrice: **PIZZAROTTI** FONDATA NEL 1910

AUTOSTRADA DELLA CISA A15 RACCORDO AUTOSTRADALE A15/A22 CORRIDOIO PLURIMODALE TIRRENO-BRENNERO RACCORDO AUTOSTRADALE FRA L' AUTOSTRADA DELLA CISA-FONTEVIVO (PR) E L' AUTOSTRADA DEL BRENNERO-NOGAROLE ROCCA (VR). I LOTTO.
C.U.P. G61B0400060008 C.I.G. 307068161E

PROGETTO ESECUTIVO

Il Direttore TIBRE: [Signature] Il Responsabile del Progetto: [Signature] Il Presidente: [Signature]

IMPRESA **PIZZAROTTI & C. S.p.A.** Il Geologo: [Signature] Il Tecnico Acustico: [Signature]

Il Direttore **Responsabile di Progetto** Dott. Ing. Luca Bondanelli

PROGETTAZIONE DI: **PIZZAROTTI** FONDATA NEL 1910

A.T.I.: **idresse** **ROCKSOIL** **VIA**

Consulenza specialistica a cura di: **PIZZAROTTI**

Progettista **PIETRO MAZZOLI** specialistiche: **PIZZAROTTI**

Titolo Elaborato: **GENERALE Generale - Acustica Localizzazione degli interventi di mitigazione acustica - Tav. 4/4**

Data Emissione Progetto: 18/03/2014

Scala: 1:5.000

Identif. Elaborato:	NUM IDENTIFICATIVO	CODICE COMMESSA	LOTTO	FASE	ENTE	AMBITO	CAT. OPERA	NUM OPERA	PARTI OPERA	TIPO DOC.	NUM PROG. DOC.	REVISIONE
		RAAA	1	E	I	GE	XX	01	Z	PL	024	C

Rev.	Data	DESCRIZIONE REVISIONE	Controllo	Approvazione
C	14/05/2015	Aggiornamento infrastrutture e modifica tracciato per interferenza SINAM	A.GABATEL	G. DAVANZO MAZZOLI
B	10/10/2014	Istruttoria RINA prot. 730 del 08/09/2014	A.GABATEL	G. DAVANZO MAZZOLI
A	16/06/2014	RIEMMISSIONE PROGETTO ESECUTIVO	A.GABATEL	G. DAVANZO MAZZOLI