


- ### LEGENDA
- ELEMENTI DI CARATTERE GENERALE**
- RRUMXXXX CODICE RICETTORE
  - RRUMXXXX CODICE RICETTORE NUOVO
  - RICETTORE A DESTINAZIONE RESIDENZIALE - ALTEZZA 1 PIANO
  - RICETTORE A DESTINAZIONE RESIDENZIALE - ALTEZZA 2 PIANI
  - RICETTORE A DESTINAZIONE RESIDENZIALE - ALTEZZA 3 PIANI
  - RICETTORE A DESTINAZIONE RESIDENZIALE - ALTEZZA 4 PIANI
  - RICETTORE A DESTINAZIONE PRODUTTIVA/COMMERCIALE/TERZIARIA CON OCCUPAZIONE PERSONE IN AMBITO LAVORATIVO - ALTEZZA 1 PIANO EQUIVALENTE
  - RICETTORE A DESTINAZIONE PRODUTTIVA/COMMERCIALE/TERZIARIA CON OCCUPAZIONE PERSONE IN AMBITO LAVORATIVO - ALTEZZA 2 PIANI EQUIVALENTE
  - RICETTORE A DESTINAZIONE PRODUTTIVA/COMMERCIALE/TERZIARIA CON OCCUPAZIONE PERSONE IN AMBITO LAVORATIVO - ALTEZZA 3 PIANI EQUIVALENTE
  - RICETTORE A DESTINAZIONE PRODUTTIVA/COMMERCIALE/TERZIARIA CON OCCUPAZIONE PERSONE IN AMBITO LAVORATIVO - ALTEZZA 4 PIANI EQUIVALENTE
  - RICETTORE A DESTINAZIONE AGRICOLA SENZA OCCUPAZIONE DI PERSONE ALTEZZA 1 PIANO EQUIVALENTE
  - RICETTORE A DESTINAZIONE AGRICOLA SENZA OCCUPAZIONE DI PERSONE ALTEZZA 2 PIANI EQUIVALENTE
  - RICETTORE A DESTINAZIONE AGRICOLA SENZA OCCUPAZIONE DI PERSONE ALTEZZA 3 PIANI EQUIVALENTE
  - RICETTORE SENSIBILE CON LIMITI DIURNI (SCUOLE) - ALTEZZA 2 PIANI
  - RICETTORE SPECIALISTICO PARTICOLARE CON LIMITI DIURNI (CHIESE, CIMITERI, ORATORI) - ALTEZZA 2 PIANI EQUIVALENTE
  - EDIFICI OGGETTO DI ESPROPRIO
  - ALTRO
- ELEMENTI DI ACUSTICA: LIVELLI DI RUMORE (dBA)**
- L < 35
  - 35 < L < 40
  - 40 < L < 45
  - 45 < L < 50
  - 50 < L < 55
  - 55 < L < 60
  - 60 < L < 65
  - 65 < L < 70
  - 70 < L < 75
  - 75 < L < 80
  - L > 80

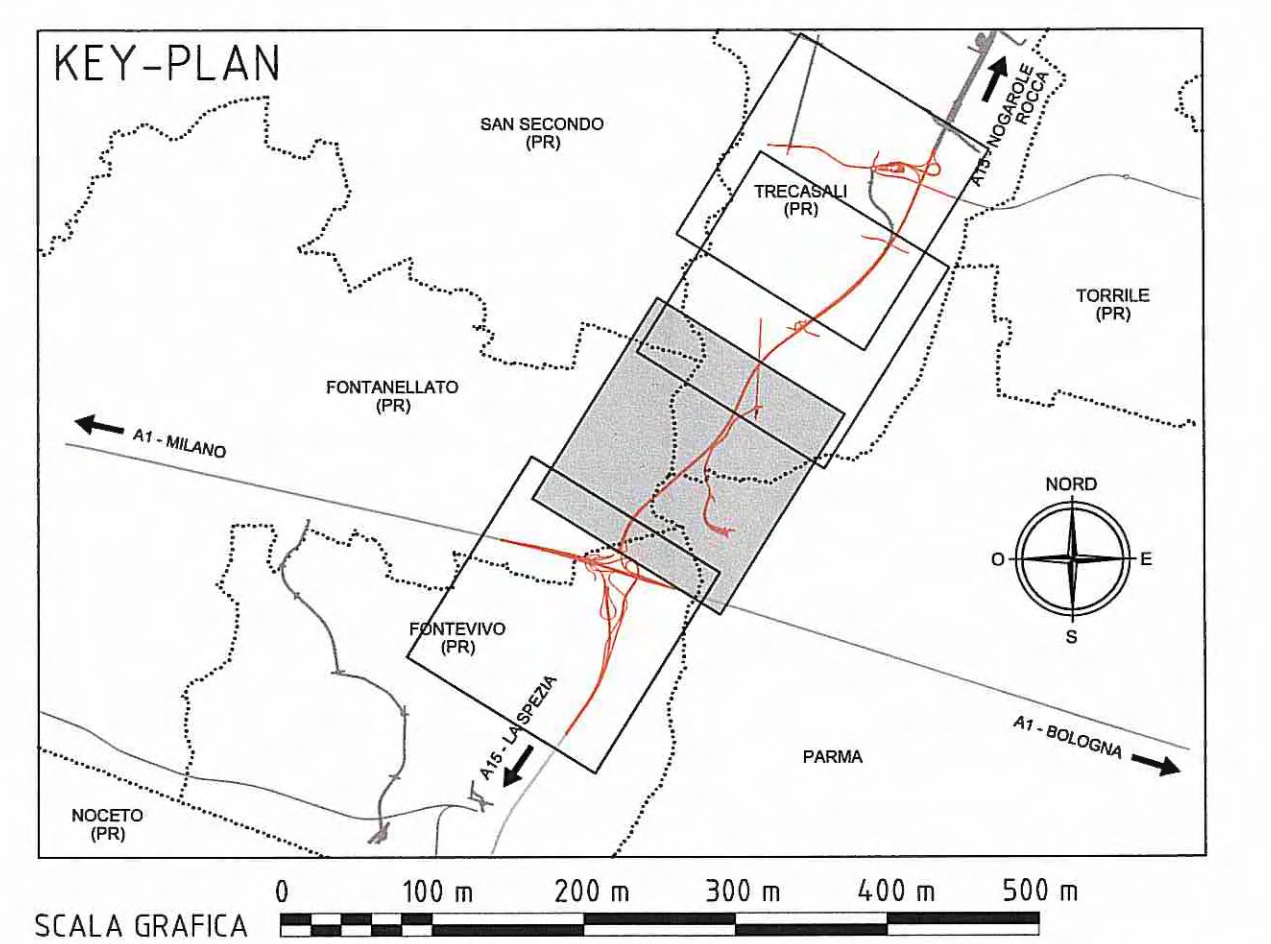

Comittente: **AUTOCAMIONALE DELLA CISA S.p.A.**  
Via Camboara 26/A - Frazione Ponte Taro - 43015 NOCETO (PR)

Impresa Esecutiva: **PIZZAROTTI**  
FONDATA NEL 1910

**AUTOSTRADA DELLA CISA A15 RACCORDO AUTOSTRADALE A15/A22 CORRIDOIO PLURIMODALE TIRRENO-BRENNERO RACCORDO AUTOSTRADALE FRA L' AUTOSTRADA DELLA CISA-FONTEVIVO (PR) E L' AUTOSTRADA DEL BRENNERO-NOGAROLE ROCCA (VR). 1 LOTTO.**  
C.U.P. G61B0400060008 C.I.G. 307068161E

**PROGETTO ESECUTIVO**

AUTOCAMIONALE DELLA CISA S.p.A.  
Il Direttore TIBRE: \_\_\_\_\_ Il Responsabile del Procedimento: \_\_\_\_\_ Il Presidente: \_\_\_\_\_

IMPRESA PIZZAROTTI & C. S.p.A.  
Il Direttore: **Dot. Ing. Luca Bondanelli**

Il Geologo: \_\_\_\_\_

PROGETTAZIONE DI: **PIZZAROTTI**  
FONDATA NEL 1910

A.T.I.: **idress** engineering **REXSOIL** S.p.A. **viA** S.p.A.

Consulenza specialistica a cura di: **PIZZAROTTI**  
Impresa Pizzarotti & C. S.p.A.  
Ing. Pietro Mazzoli  
Ingegnere PARMIA n.821

Coordinatore per la Sicurezza in fase di Progettazione:  
Ing. Giovanni Maria Cepparotti  
Ordine degli Ingegneri della Provincia di Viterbo n. 392

Titolo Elaborato: **GENERALE Generale - Acustica**  
Mappatura dei livelli acustici ante mitigazioni periodo diurno - Tav. 2/4  
Data Emissione Progetto: 18/03/2014  
Scala: 1:5.000

NUM. IDENTIFICATIVO	CODICE COMMESSA	LOTTO	FASE	ENRE	AMBITO	QNT. OPERA	NUM. OPERA	PARTE OPERA	TIPO DOC.	NUM. PROGR. DOC.	REVISIONE
	RAAA	1	E	1	GE	XX	01	Z	PL	006	C

Rev.	Data	DESCRIZIONE REVISIONE	Redatto	Controllato	Approvato
C	16/02/2015	Aggiornamento Infrastruttura	A.GABATEL	G. DAVANZO	MAZZOLI
B	10/10/2014	Intervento RINA prof. n. 730 del 08/09/2014	A.GABATEL	G. DAVANZO	MAZZOLI
A	16/02/2014	RIEMMISSIONE PROGETTO ESECUTIVO	A.GABATEL	G. DAVANZO	MAZZOLI

IL PRESENTE DOCUMENTO NON PUO' ESSERE COPIATO, RIPRODOTTO O ALTRIMENTI PUBBLICATO, IN TUTTI O IN PARTE, SENZA IL CONSENSO SCRITTO DELL'AUTOCAMIONALE DELLA CISA S.p.A. NON SCELTO PER AUTOCAMIONALE SENZA PRESSIONE A NOME DI LAVORO. THIS DOCUMENT MAY NOT BE COPIED, REPRODUCED OR PUBLISHED, EITHER IN PART OR IN ITS ENTIRETY, WITHOUT THE WRITTEN PERMISSION OF AUTOCAMIONALE DELLA CISA S.p.A. UNAUTHORIZED USE MAY BE PROSECUTED BY LAW.