LEGENDA

ELEMENTI DI CARATTERE GENERALE

FONTEVIVO (PR) — INDICAZIONE COMUNI (PROVINCIA)

ELEMENTI DI ACUSTICA: LIVELLI DI RUMORE (dBA)

- L < 35
- 35 < L < 40
- 40 < L < 45
- 45 < L < 50
- 50 < L < 55
- 55 < L < 60
- 60 < L < 65
- 65 < L < 70
- 70 < L < 75
- 75 < L < 80
- L > 80

ELEMENTI DI ACUSTICA: CENSIMENTO EDIFICATO

RRUMXXXX CODICE RICETTORE — RRUMXXXX CODICE RICETTORE NUOVO

- RICETTORE A DESTINAZIONE RESIDENZIALE – ALTEZZA 1 PIANO
- RICETTORE A DESTINAZIONE RESIDENZIALE – ALTEZZA 2 PIANI
- RICETTORE A DESTINAZIONE RESIDENZIALE – ALTEZZA 3 PIANI
- RICETTORE A DESTINAZIONE RESIDENZIALE – ALTEZZA 4 PIANI
- RICETTORE A DESTINAZIONE PRODUTTIVA/COMMERCIALE/TERZIARIA CON OCCUPAZIONEDI PERSONE IN AMBITO LAVORATIVO – ALTEZZA 1 PIANO EQUIVALENTE
- RICETTORE A DESTINAZIONE PRODUTTIVA/COMMERCIALE/TERZIARIA CON OCCUPAZIONEDI PERSONE IN AMBITO LAVORATIVO – ALTEZZA 2 PIANI EQUIVALENTI
- RICETTORE A DESTINAZIONE PRODUTTIVA/COMMERCIALE/TERZIARIA CON OCCUPAZIONEDI PERSONE IN AMBITO LAVORATIVO – ALTEZZA 3 PIANI EQUIVALENTI
- RICETTORE A DESTINAZIONE PRODUTTIVA/COMMERCIALE/TERZIARIA CON OCCUPAZIONEDI PERSONE IN AMBITO LAVORATIVO – ALTEZZA 4 PIANI EQUIVALENTI
- RICETTORE A DESTINAZIONE AGRICOLA SENZA OCCUPAZIONE DI PERSONE ALTEZZA 1 PIANO EQUIVALENTE
- RICETTORE A DESTINAZIONE AGRICOLA SENZA OCCUPAZIONE DI PERSONE ALTEZZA 2 PIANI EQUIVALENTI
- RICETTORE A DESTINAZIONE AGRICOLA SENZA OCCUPAZIONE DI PERSONE ALTEZZA 3 PIANI EQUIVALENTI
- RICETTORE SENSIBILE CON LIMITI DIURNI (SCUOLE) – ALTEZZA 2 PIANI
- RICETTORE SPERCIALISTICO PARTICOLARE CON LIMITI DIURNI (CHIESE, CIMITERI, ORATORI) – ALTEZZA 2 PIANI EQUIVALENTI
- EDIFICI OGGETTO DI ESPROPRIO
- ALTRO

KEY-PLAN

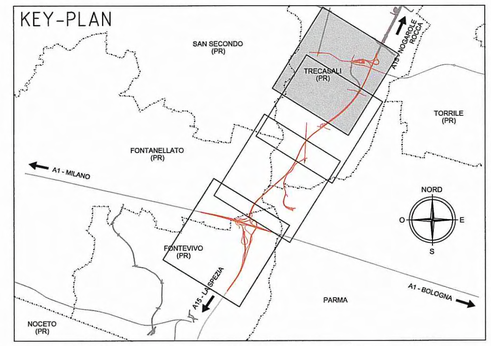

0 100 m 200 m 300 m 400 m 500 m

SCALA GRAFICA

Committente:

AUTOCAMIONALE DELLA CISA S.P.A.

Via Camboara 26/A - Frazione Ponte Taro - 43015 NOCETO (PR)

Impresa Esecutrice: PIZZAROTTI FONDATA NEL 1910

AUTOSTRADA DELLA CISA A15
RACCORDO AUTOSTRADALE A15/A22
CORRIDOIO PLURIMODALE TIRRENO-BRENNERO
RACCORDO AUTOSTRADALE FRA L' AUTOSTRADA DELLA CISA-FONTEVIVO (PR)
E L' AUTOSTRADA DEL BRENNERO-NOGAROLE ROCCA (VR). I LOTTO.

C.U.P. G61B04000060008 — C.I.G. 30706816 1E

PROGETTO ESECUTIVO

AUTOCAMIONALE DELLA CISA S.p.A.
Il Direttore TIBRE: — Il Responsabile del Procedimento: — Il Presidente:

IMPRESA PIZZAROTTI & C. S.p.A.
Il Direttore Tecnico: IMPRESA PIZZAROTTI & C. S.p.A. Il Responsabile di Progetto Dott. Ing. Luca Bondanelli

Il Geologo:

Il Tecnico Acustico:
Ing. Flavio Pinardi (TCAA)
Ordine degli Ingegneri della Prov. di Parma n. 2285
Ing. Enrico Musacchio
Ordine degli Ingegneri della Prov. di Verona n. 2395
INGEGNERE FLAVIO PINARDI — LAUREA SPECIALISTICA Sezione: A — N° 0727/A

PROGETTAZIONE DI: PIZZAROTTI FONDATA NEL 1910

A.T.I.: idroesse engineering (MANDATARIA) — ROCKSOIL S.p.A. (MANDANTE) — ViA ENGINEERING S.r.l. (MANDANTE)

Il Progettista:

Coordinatore per la Sicurezza in fase di Progettazione:
Ing. Giovanni Maria Cepparotti
Ordine degli Ingegneri della Provincia di Viterbo n. 392

Consulenza specialistica a cura di:

Progettista Responsabile Integrazione Prestazioni Specialistiche:
Impresa Pizzarotti & C. S.p.A.
Ing. Pietro Mazzoli
Ordine degli Ingegneri della Provincia di Parma n. 821
Ing. PIETRO MAZZOLI — IMPRESA PIZZAROTTI — ISCRITTO ORDINE INGEGNERI PARMA n.821

Titolo Elaborato:

GENERALE
Generale
Generale - Acustica
Mappatura dei livelli acustici ante mitigazioni periodo diurno - Tav. 4/4

Data Emissione Progetto: 18/03/2014

Scala: 1:5.000

Identif. Elaborato:

NUMERO IDENTIFICATIVO	CODICE COMMESSA	LOTTO	FASE	ENTE	AMBITO	CAT. OPERA	NUMERO OPERA	PARTE OPERA	TIPO DOC.	NUMERO PROGR. DOC.	REVISIONE
	RAAA	1	E	I	GE	XX	01	Z	PL	008	C

Rev.	Data	Descrizione Revisione	Redatto	Controllato	Approvato
C	14/05/2015	Aggiornamento Infrastrutture e modifica tracciato per interferenza SNAM	A.GABATEL	G. DAVANZO	MAZZOLI
B	10/10/2014	Istruttoria RINA prot. n. 730 del 08/09/2014	A.GABATEL	G. DAVANZO	MAZZOLI
A	16/06/2014	RIEMISSIONE PROGETTO ESECUTIVO	A.GABATEL	G. DAVANZO	MAZZOLI

IL PRESENTE DOCUMENTO NON PUO'/E' ESSERE COPIATO, RIPRODOTTO O ALTRIMENTI PUBBLICATO, IN TUTTO O IN PARTE, SENZA IL CONSENSO SCRITTO DELLA AUTOCAMIONALE DELLA CISA S.p.A.. OGNI UTILIZZO NON AUTORIZZATO SARA' PERSEGUITO A NORMA DI LEGGE.
THIS DOCUMENT MAY NOT BE COPIED, REPRODUCED OR PUBLISHED, EITHER IN PART OR IN ITS ENTIRETY, WITHOUT THE WRITTEN PERMISSION OF AUTOCAMIONALE DELLA CISA S.p.A.. UNAUTHORIZED USE WILL BE PROSECUTED BY LAW.