



LEGENDA

ELEMENTI DI CARATTERE GENERALE


FONTEVIVO (PR) INDICAZIONE COMUNI (PROVINCIA)

ELEMENTI DI ACUSTICA: LIVELLI DI RUMORE (dBA)

- L - 35
- 35 - L + 40
- 40 - L + 45
- 45 - L + 50
- 50 - L + 55
- 55 - L + 60
- 60 - L + 65
- 65 - L + 70
- 70 - L + 75
- 75 - L + 80
- L - 80

ELEMENTI DI ACUSTICA: CENSIMENTO EDIFICATO

- RICETTORE A DESTINAZIONE RESIDENZIALE - ALTEZZA 1 PIANO
- RICETTORE A DESTINAZIONE RESIDENZIALE - ALTEZZA 2 PIANI
- RICETTORE A DESTINAZIONE RESIDENZIALE - ALTEZZA 3 PIANI
- RICETTORE A DESTINAZIONE RESIDENZIALE - ALTEZZA 4 PIANI
- RICETTORE A DESTINAZIONE PRODUTTIVA/COMMERCIALE/TERZIARIA CON OCCUPAZIONI PERSONE IN AMBITO LAVORATIVO - ALTEZZA 1 PIANO EQUIVALENTE
- RICETTORE A DESTINAZIONE PRODUTTIVA/COMMERCIALE/TERZIARIA CON OCCUPAZIONI PERSONE IN AMBITO LAVORATIVO - ALTEZZA 2 PIANI EQUIVALENTE
- RICETTORE A DESTINAZIONE PRODUTTIVA/COMMERCIALE/TERZIARIA CON OCCUPAZIONI PERSONE IN AMBITO LAVORATIVO - ALTEZZA 3 PIANI EQUIVALENTE
- RICETTORE A DESTINAZIONE PRODUTTIVA/COMMERCIALE/TERZIARIA CON OCCUPAZIONI PERSONE IN AMBITO LAVORATIVO - ALTEZZA 4 PIANI EQUIVALENTE
- RICETTORE A DESTINAZIONE AGRICOLA SENZA OCCUPAZIONE DI PERSONE ALTEZZA 1 PIANO EQUIVALENTE
- RICETTORE A DESTINAZIONE AGRICOLA SENZA OCCUPAZIONE DI PERSONE ALTEZZA 2 PIANI EQUIVALENTE
- RICETTORE A DESTINAZIONE AGRICOLA SENZA OCCUPAZIONE DI PERSONE ALTEZZA 3 PIANI EQUIVALENTE
- RICETTORE SENSIBILE CON LIMITI DIURNI (SCUOLE) - ALTEZZA 2 PIANI
- RICETTORE SPECIALISTICO PARTICOLARE CON LIMITI DIURNI (CHIESE, CMITERI, ORATORI) - ALTEZZA 2 PIANI EQUIVALENTE
- EDIFICI OGGETTO DI ESPROPRIO
- ALTRO

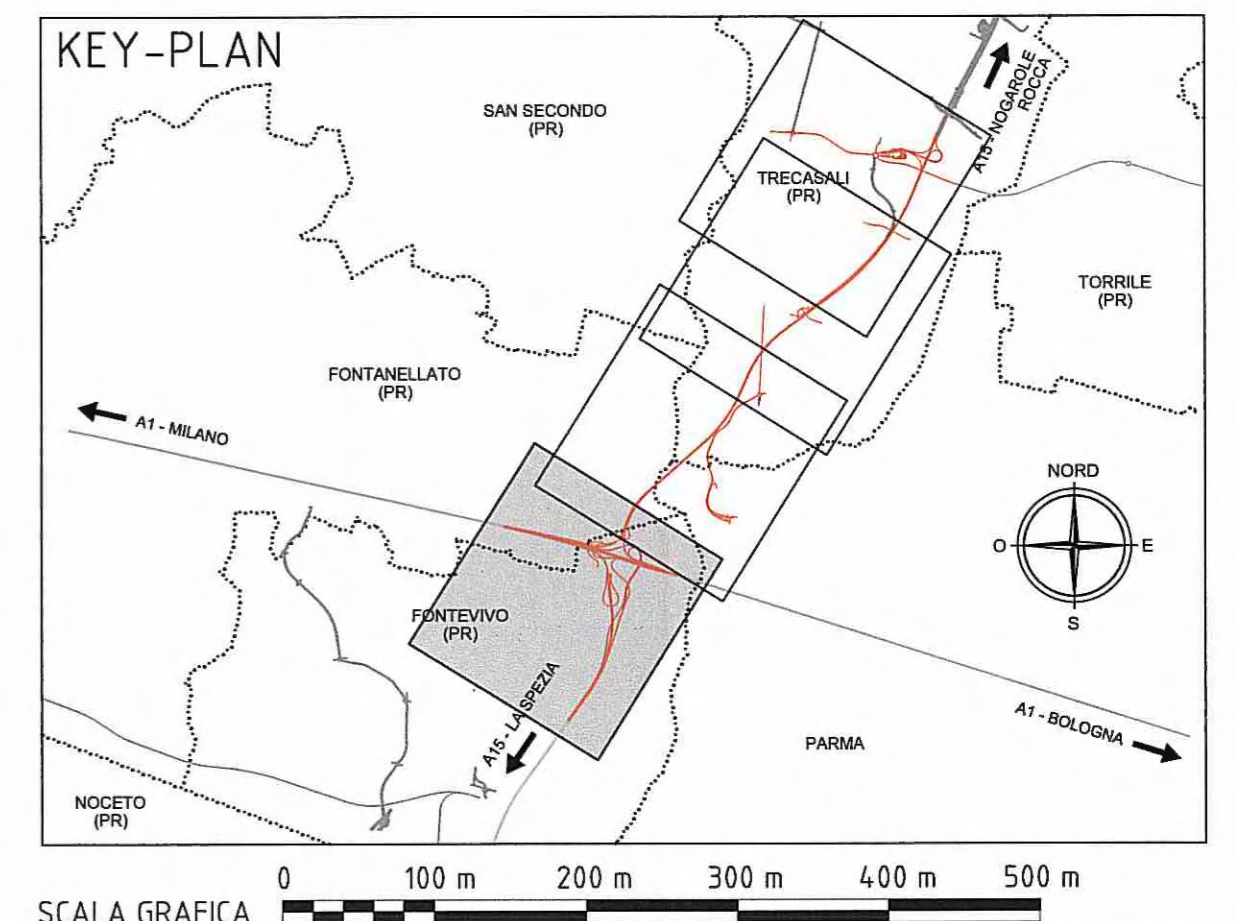

Committente: **AUTOCAMIONALE DELLA CISA S.p.A.**
 Via Camboara 26/A - Frazione Ponte Taro - 43015 NOCETO (PR)

Impresa Esecutrice: **PIZZAROTTI**
 FONDATA NEL 1910

AUTOSTRADA DELLA CISA A15
RACCORDO AUTOSTRADALE A15/A22
CORRIDOIO PLURIMODALE TIRRENO-BRENNERO
RACCORDO AUTOSTRADALE FRA L' AUTOSTRADA DELLA CISA-FONTEVIVO (PR)
E L' AUTOSTRADA DEL BRENNERO-NOGAROLE ROCCA (VR). 1 LOTTO.
 C.U.P. G61B0400060008 C.I.G. 307068161E

PROGETTO ESECUTIVO

AUTOCAMIONALE DELLA CISA S.p.A.
 Il Direttore TIBRE: _____ Il Responsabile del Procedimento: _____ Il Presidente: _____

IMPRESA PIZZAROTTI & C. S.p.A.
 Il Responsabile del Progetto: **Dott. Ing. Luca Bondanelli**

Il Geologo: _____ Il Tecnico Abilitato: _____

PROGETTAZIONE DI: **PIZZAROTTI**
 A.T.I.: **idrosse engineering** **ROCKSOIL S.p.A.** **VIA ASSOCIATI S.r.l.**

Consulenza specialistica a cura di: **ING. PIETRO MAZZOLI**
 Impresa Pizzarotti & C. S.p.A. **ING. PIETRO MAZZOLI**
 Ingegnere iscritto all'Ordine degli Ingegneri della Provincia di Parma n. 821

Titolo Elaborato: **GENERALE**
Generale - Acustica
Mappatura dei livelli acustici ante mitigazioni periodo notturno - Tav. 1/4

Data Emissione Progetto: 18/03/2014
 Scala: 1:5.000

NUM. IDENTIFICATIVO	CODICE COMMESSA	LOTTO	FASE	ENTE	AMBITO	CAT. OPERA	NUM. OPERA	PART. OPERA	TIPO DOC.	NUM. PROGR. DOC.	REVISIONE
	RAAA	1	E	I	GE	XX	01	Z	PL	009	C

Rev.	Data	Descrizione	Elaborato	Controllo	Approvato
C	16/02/2015	Aggiornamento infrastrutture	A.GABATEL	G. DAVANZO	MAZZOLI
B	10/10/2014	Istruttoria RINA prot. n. 730 del 08/08/2014	A.GABATEL	G. DAVANZO	MAZZOLI
A	16/08/2014	REMISSIONE PROGETTO ESECUTIVO	A.GABATEL	G. DAVANZO	MAZZOLI