

LEGENDA

ELEMENTI DI CARATTERE GENERALE

FONTENVIVO (PR) INDICAZIONE COMUNI (PROVINCIA)


ELEMENTI DI ACUSTICA: LIVELLI DI RUMORE (dBa)

- L < 35
- 35 - L < 40
- 40 - L < 45
- 45 - L < 50
- 50 - L < 55
- 55 - L < 60
- 60 - L < 65
- 65 - L < 70
- 70 - L < 75
- 75 - L < 80
- L > 80

ELEMENTI DI ACUSTICA: CENSIMENTO EDIFICATO

- CODICE RICETTORE
- CODICE RICETTORE NUOVO
- RICETTORE A DESTINAZIONE RESIDENZIALE - ALTEZZA 1 PIANO
- RICETTORE A DESTINAZIONE RESIDENZIALE - ALTEZZA 2 PIANI
- RICETTORE A DESTINAZIONE RESIDENZIALE - ALTEZZA 3 PIANI
- RICETTORE A DESTINAZIONE RESIDENZIALE - ALTEZZA 4 PIANI
- RICETTORE A DESTINAZIONE PRODUTTIVA/COMMERCIALE/TERZIARIA CON OCCUPAZIONE PERSONE IN AMBITO LAVORATIVO - ALTEZZA 1 PIANO EQUIVALENTE
- RICETTORE A DESTINAZIONE PRODUTTIVA/COMMERCIALE/TERZIARIA CON OCCUPAZIONE PERSONE IN AMBITO LAVORATIVO - ALTEZZA 2 PIANI EQUIVALENTE
- RICETTORE A DESTINAZIONE PRODUTTIVA/COMMERCIALE/TERZIARIA CON OCCUPAZIONE PERSONE IN AMBITO LAVORATIVO - ALTEZZA 3 PIANI EQUIVALENTE
- RICETTORE A DESTINAZIONE PRODUTTIVA/COMMERCIALE/TERZIARIA CON OCCUPAZIONE PERSONE IN AMBITO LAVORATIVO - ALTEZZA 4 PIANI EQUIVALENTE
- RICETTORE A DESTINAZIONE AGRICOLA SENZA OCCUPAZIONE DI PERSONE ALTEZZA 1 PIANO EQUIVALENTE
- RICETTORE A DESTINAZIONE AGRICOLA SENZA OCCUPAZIONE DI PERSONE ALTEZZA 2 PIANI EQUIVALENTE
- RICETTORE A DESTINAZIONE AGRICOLA SENZA OCCUPAZIONE DI PERSONE ALTEZZA 3 PIANI EQUIVALENTE
- RICETTORE SENSIBILE CON LIMITI DIURNI (SCUOLE) - ALTEZZA 2 PIANI
- RICETTORE SPECIALISTICO PARTICOLARE CON LIMITI DIURNI (CHIESE, CIMITERI, ORATORI) - ALTEZZA 2 PIANI EQUIVALENTE
- EDIFICI OGGETTO DI ESPROPRIO
- ALTRO

KEY-PLAN

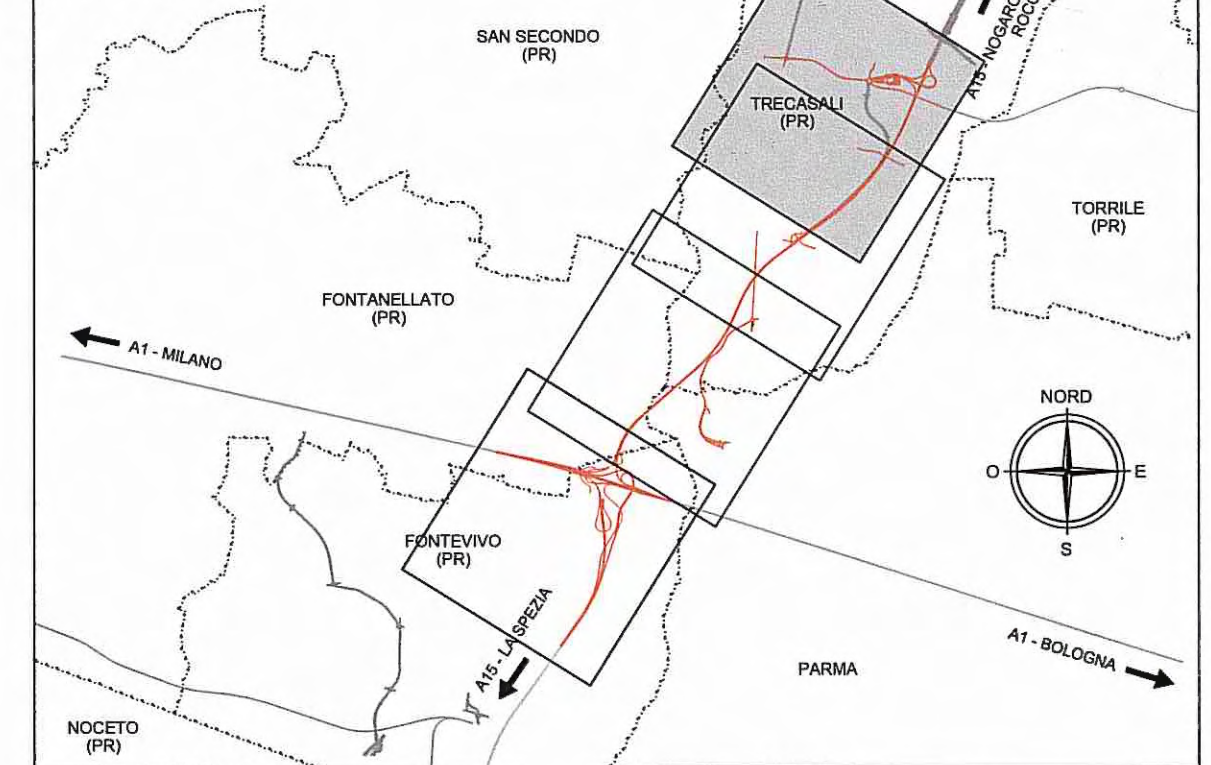

SCALA GRAFICA

Committente: **AUTOCAMIONALE DELLA CISA S.p.A.**
Via Camboara 26/A - Frazione Ponte Taro - 43015 NOCETO (PR)

Impresa Esecutrice: **PIZZAROTTI** FONDATA NEL 1910

AUTOSTRADA DELLA CISA A15 RACCORDO AUTOSTRADALE A15/A22 CORRIDOIO PLURIMODALE TIRRENO-BRENNERO RACCORDO AUTOSTRADALE FRA L' AUTOSTRADA DELLA CISA-FONTENVIVO (PR) E L' AUTOSTRADA DEL BRENNERO-NOGAROLE ROCCA (VR). I LOTTO.
C.U.P. G61B04000060008 C.I.G. 307068161E

PROGETTO ESECUTIVO

Il Direttore TIRE: *[Signature]* Il Responsabile del Procedimento: *[Signature]* Il Presidente: *[Signature]*

IMPRESA **PIZZAROTTI & C. s.p.a.** Il Geologo: *[Signature]* Il Tecnico Acustico: *[Signature]*

Il Direttore *[Signature]* **Dot. Ing. Luca Bondanelli** *[Stamp]* **ING. PIETRO MAZZOLI** *[Stamp]*

PROGETTAZIONE DI: **PIZZAROTTI** FONDATA NEL 1910

A.T.I.: **idrosse engineering** **ROCKSOIL S.p.A.** **VIA**

Consulenza specialistica a cura di: **ING. PIETRO MAZZOLI** *[Stamp]*
Impresa Pizzarotti & **PIZZAROTTI** *[Stamp]*
Ing. Pietro Mazzoli **INGEGNERI PARMA n.821** *[Stamp]*

Titolo Elaborato: **GENERALE**
Generale - Acustica
Mappatura dei livelli acustici ante mitigazioni periodo notturno - Tav. 4/4

Data Emisione Progetto: 18/03/2014
Scala: 1:5.000

NUMERO IDENTIFICATIVO	CODICE COMMESSA	LOTTO	FASE	ENTE	AMBITO	CAT. OPERA	NUMERO OPERA	PARTE OPERA	TIPO DOC.	NUMERO PROG. DOC.	REVISIONE
	RAAA	1	E	I	GE	XX	01	Z	PL	012	C

Rev.	Data	DESCRIZIONE REVISIONE	Redatto	Controllato	Approvato
C	14/05/2015	Aggiornamento infrastrutture e modifica tracciato per interferenza SNAM	A. GABATEL	G. DAVANZO	MAZZOLI
B	10/10/2014	Istruttoria RINA prot. n. 730 del 08/09/2014	A. GABATEL	G. DAVANZO	MAZZOLI
A	16/08/2014	RIEMMISSIONE PROGETTO ESECUTIVO	A. GABATEL	G. DAVANZO	MAZZOLI