


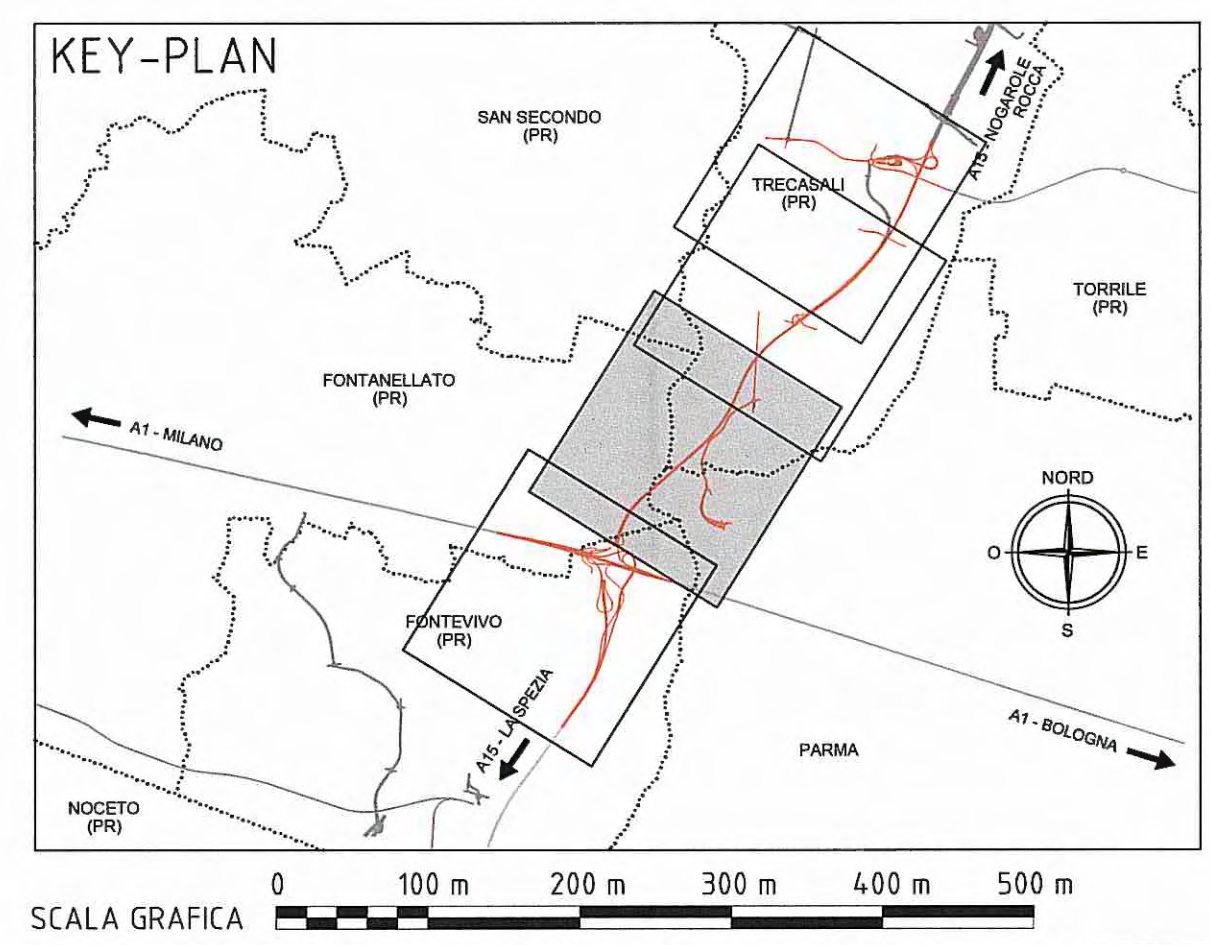

- ### LEGENDA
- ELEMENTI DI CARATTERE GENERALE**
- Fontevivo (PR) INDICAZIONE COMUNI (PROVINCIA)
- ELEMENTI DI AUSTICA: LIVELLI DI RUMORE (dBA)**
- L = 35
  - 35 - L + 40
  - 40 - L + 45
  - 45 - L + 50
  - 50 - L + 55
  - 55 - L + 60
  - 60 - L + 65
  - 65 - L + 70
  - 70 - L + 75
  - 75 - L + 80
  - L = 80
- ELEMENTI DI AUSTICA: CENSIMENTO EDIFICATO**
- RICETTORE A DESTINAZIONE RESIDENZIALE - ALTEZZA 1 PIANO
  - RICETTORE A DESTINAZIONE RESIDENZIALE - ALTEZZA 2 PIANI
  - RICETTORE A DESTINAZIONE RESIDENZIALE - ALTEZZA 3 PIANI
  - RICETTORE A DESTINAZIONE RESIDENZIALE - ALTEZZA 4 PIANI
  - RICETTORE A DESTINAZIONE RESIDENZIALE/COMMERCIALE/TERZIARIA CON OCCUPAZIONE DI PERSONE IN AMBITO LAVORATIVO - ALTEZZA 1 PIANO EQUIVALENTE
  - RICETTORE A DESTINAZIONE RESIDENZIALE/COMMERCIALE/TERZIARIA CON OCCUPAZIONE DI PERSONE IN AMBITO LAVORATIVO - ALTEZZA 2 PIANI EQUIVALENTE
  - RICETTORE A DESTINAZIONE RESIDENZIALE/COMMERCIALE/TERZIARIA CON OCCUPAZIONE DI PERSONE IN AMBITO LAVORATIVO - ALTEZZA 3 PIANI EQUIVALENTE
  - RICETTORE A DESTINAZIONE RESIDENZIALE/COMMERCIALE/TERZIARIA CON OCCUPAZIONE DI PERSONE IN AMBITO LAVORATIVO - ALTEZZA 4 PIANI EQUIVALENTE
  - RICETTORE A DESTINAZIONE AGRICOLA SENZA OCCUPAZIONE DI PERSONE ALTEZZA 1 PIANO EQUIVALENTE
  - RICETTORE A DESTINAZIONE AGRICOLA SENZA OCCUPAZIONE DI PERSONE ALTEZZA 2 PIANI EQUIVALENTE
  - RICETTORE A DESTINAZIONE AGRICOLA SENZA OCCUPAZIONE DI PERSONE ALTEZZA 3 PIANI EQUIVALENTE
  - RICETTORE SENSIBILE CON LIMITI DIURNI (SCUOLE) - ALTEZZA 2 PIANI
  - RICETTORE SPECIALISTICO PARTICOLARE CON LIMITI DIURNI (CHIESE, CIMITERI, ORATORI) - ALTEZZA 2 PIANI EQUIVALENTE
  - EDIFICI OGGETTO DI ESPROPRIO
  - ALTRO
- ELEMENTI DI MITIGAZIONE AUSTICA:**
- BARRIERA ANTIRUMORE
  - DUNA - BARRIERA ANTIRUMORE
  - DUNA



Committente: **AUTOCAMIONALE DELLA CISA S.p.A.**  
Via Camboara 26/A - Frazione Ponte Tarso - 43015 NOCETO (PR)

Impresa Esecutrice: **PIZZAROTTI** FONDATA NEL 1910

**AUTOSTRADA DELLA CISA A15 RACCORDO AUTOSTRADALE A15/A22 CORRIDOIO PLURIMODALE TIRRENO-BRENNERO RACCORDO AUTOSTRADALE FRA L'AUTOSTRADA DELLA CISA-FONTEVIVO (PR) E L'AUTOSTRADA DEL BRENNERO-NOGAROLE ROCCA (VR), I LOTTO.**  
C.U.P. G61B04000060008 C.I.G. 307068161E

**PROGETTO ESECUTIVO**

AUTOCAMIONALE DELLA CISA S.p.A.  
Il Direttore TIBRE: [Signature] Il Responsabile del Procedimento: [Signature] Il Progettista: [Signature]

IMPRESA PIZZAROTTI & C. S.p.A.  
Il Direttore: [Signature] Il Geologo: [Signature]

PROGETTAZIONE DI: **PIZZAROTTI** FONDATA NEL 1910

A.T.I.: **idrosse engineering** **ROCKSOIL S.p.A.** **VIA**

Consulenza specialistica a cura di: **PIZZAROTTI**

Coordinatore per la Sicurezza in fase di Progettazione: **Ing. Giovanni Maria Cepparotti**  
Ordine degli Ingegneri della Provincia di Viterbo n. 392

Progettista Responsabile Integrazione Prestazioni Specialistiche: **Ing. Pietro Mazzoli**  
Impresa PIZZAROTTI & C. S.p.A.  
Ing. Pietro Mazzoli  
ISCRITTO ORDINE INGEGNERI PARMA n. 424

Titolo Elaborato: **GENERALE Generale Acustica**  
Mappatura dei livelli acustici post mitigazioni periodo diurno - Tav. 2/4

Data Emissione Progetto: 18/03/2014  
Scala: 1:5.000

| NUM. IDENTIFICATIVO | CODICE COMMESSA | LOTTO | FASE | ENTE | AMBITO | CAT. OPERA | NUM. OPERA | PART. OPERA | TIPO DOC. | NUM. PROG. DOC. | REVISIONE |
|---------------------|-----------------|-------|------|------|--------|------------|------------|-------------|-----------|-----------------|-----------|
|                     | RAAA            | 1     | E    | I    | GE     | XX         | 01         | Z           | PL        | O14             | C         |

| Rev. | Data       | DESCRIZIONE REVISIONE                    | Redatto    | Controllato | Approvato |
|------|------------|--|------------|-------------|-----------|
| C    | 18/02/2015 | Aggiornamento Infrastruttura             | A. GABATEL | G. DAVANZO  | MAZZOLI   |
| B    | 10/10/2014 | Intervento RINA prot. 730 del 08/09/2014 | A. GABATEL | G. DAVANZO  | MAZZOLI   |
| A    | 18/03/2014 | RIEMMISSIONE PROGETTO ESECUTIVO          | A. GABATEL | G. DAVANZO  | MAZZOLI   |