


- ### LEGENDA
- #### ELEMENTI DI CARATTERE GENERALE
- FOONTEVVVO (PR) INDICAZIONE COMUNI (PROVINCIA)
- #### ELEMENTI DI ACUSTICA: LIVELLI DI RUMORE (dBA)
- L = 35
 - 35 < L < 40
 - 40 < L < 45
 - 45 < L < 50
 - 50 < L < 55
 - 55 < L < 60
 - 60 < L < 65
 - 65 < L < 70
 - 70 < L < 75
 - 75 < L < 80
 - L = 80
- #### ELEMENTI DI ACUSTICA: CENSIMENTO EDIFICATO
- RICETTORE A DESTINAZIONE RESIDENZIALE - ALTEZZA 1 PIANO
 - RICETTORE A DESTINAZIONE RESIDENZIALE - ALTEZZA 2 PIANI
 - RICETTORE A DESTINAZIONE RESIDENZIALE - ALTEZZA 3 PIANI
 - RICETTORE A DESTINAZIONE RESIDENZIALE - ALTEZZA 4 PIANI
 - RICETTORE A DESTINAZIONE PRODUTTIVA/COMMERCIALE/TERZIARIA CON OCCUPAZIONE PERSONE IN AMBITO LAVORATIVO - ALTEZZA 1 PIANO EQUIVALENTE
 - RICETTORE A DESTINAZIONE PRODUTTIVA/COMMERCIALE/TERZIARIA CON OCCUPAZIONE PERSONE IN AMBITO LAVORATIVO - ALTEZZA 2 PIANI EQUIVALENTE
 - RICETTORE A DESTINAZIONE PRODUTTIVA/COMMERCIALE/TERZIARIA CON OCCUPAZIONE PERSONE IN AMBITO LAVORATIVO - ALTEZZA 3 PIANI EQUIVALENTE
 - RICETTORE A DESTINAZIONE PRODUTTIVA/COMMERCIALE/TERZIARIA CON OCCUPAZIONE PERSONE IN AMBITO LAVORATIVO - ALTEZZA 4 PIANI EQUIVALENTE
 - RICETTORE A DESTINAZIONE AGRICOLA SENZA OCCUPAZIONE DI PERSONE ALTEZZA 1 PIANO EQUIVALENTE
 - RICETTORE A DESTINAZIONE AGRICOLA SENZA OCCUPAZIONE DI PERSONE ALTEZZA 2 PIANI EQUIVALENTE
 - RICETTORE A DESTINAZIONE AGRICOLA SENZA OCCUPAZIONE DI PERSONE ALTEZZA 3 PIANI EQUIVALENTE
 - RICETTORE SENSIBILE CON LIMITI DIURNI (SCUOLE) - ALTEZZA 2 PIANI
 - RICETTORE SPECIALISTICO PARTICOLARE CON LIMITI DIURNI (CHIESE, CIMITERI, ORATORI) - ALTEZZA 2 PIANI EQUIVALENTE
 - EDIFICI OGGETTO DI ESPROPRIO
 - ALTRO
- #### ELEMENTI DI MITIGAZIONE ACUSTICA:
- BARRIERA ANTIRUMORE
 - DUNA + BARRIERA ANTIRUMORE
 - DUNA

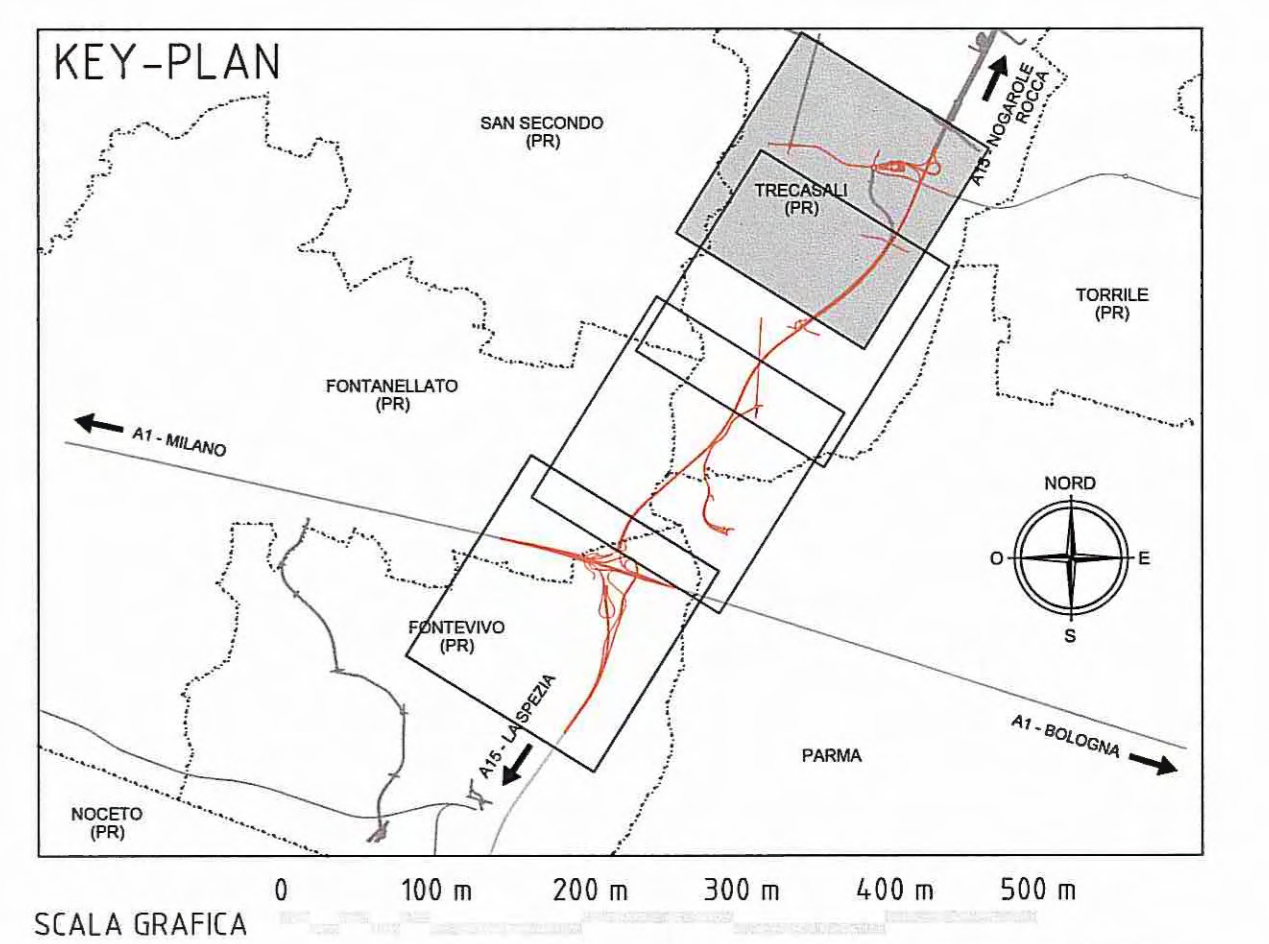

Comittente: **AUTOCAMIONALE DELLA CISA S.p.A.**
Via Camboara 26/A - Frazione Ponte Taro - 43015 NOCETO (PR)

Imprese Esecutrici: **PIZZAROTTI** FONDATA NEL 1910

ACQUOSTRADA DELLA CISA A15 RACCORDO AUTOSTRADALE A15/A22 CORRIDOIO PLURIMODALE TIRRENO-BRENNERO RACCORDO AUTOSTRADALE FRA L' AUTOSTRADA DELLA CISA-FONTEVIVO (PR) E L' AUTOSTRADA DEL BRENNERO-NOGAROLA ROCCA (VR). I LOTTO.
C.U.P. G61B04000060008 C.I.G. 307068161E

PROGETTO ESECUTIVO

AUTOCAMIONALE DELLA CISA S.p.A.
Il Direttore TIRRE: *[Signature]* Il Responsabile del Procedimento: *[Signature]* Il Presidente: *[Signature]*

IMPRESA PIZZAROTTI & C. S.p.A.
Il Direttore di Progetto: *[Signature]* Il Geologo: *[Signature]* Il Tecnico Acustico: *[Signature]*

PROGETTAZIONE DI: **PIZZAROTTI** FONDATA NEL 1910

A.T.I.: **idrosse engineering** **RAKSOIL** **VIA**

Consulenza specialistica a cura di: **Ing. Giovanni Maria Cepparotti**
Ordine degli Ingegneri della Provincia di Viterbo n. 392

Consulenza specialistica a cura di: **Ing. Pietro Mazzoli**
Ingegnere PIAZZAROTTI INSCRITTO ALL'ORDINE INGEGNERI PARMA n. 821

Titolo Elaborato: **GENERALE Generale - Acustica**
Mappatura dei livelli acustici post mitigazioni periodo notturno - Tav. 4/4

Data Emissione Progetto: 18/03/2014
Scala: 1:5.000

NUM. IDENTIFICATIVO	CODICE COMMESA	LOTTO	FASE	ENTE	AMBITO	CAV. OPERA	NUM. OPERA	PRETE OPERA	TIPO DOC.	NUM. PROCED.	DOC.	REVISIONE
	RAAA	1	E	I	GE	XX	01	Z	PL	020	C	

Rev.	Data	DESCRIZIONE	REVISIONE
C	14/05/2015	Aggiornamento infrastrutture e modifica tracciato per interferenza SNAM	A.GABATEL G. DAVANZO MAZZOLI
B	10/10/2014	Inasstrada RINA prot. n. 730 del 08/09/2014	A.GABATEL G. DAVANZO MAZZOLI
A	18/03/2014	PREMISSIONE PROGETTO ESECUTIVO	A.GABATEL G. DAVANZO MAZZOLI
	Data	DESCRIZIONE	Redatto Controlato Approvato