
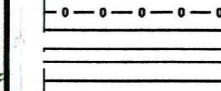
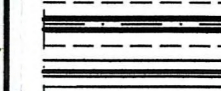
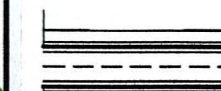


LEGENDA


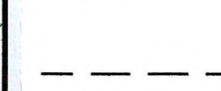
Recepimento n. progr. 273 dell'Istruttoria Rina prot. n°730 del 08/09/2014 RED n°1 1/ARCHEOL:
Modificato grafica tavola

LEGENDA

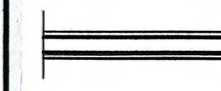

ELEMENTI DI CARATTERE PROGETTUALE



-  VIABILITA' DI PROGETTO ASSE PRINCIPALE
-  VIABILITA' DI PROGETTO ORDINARIA E DI ADDUZIONE ALL'AUTOSTRADA
-  VIABILITA' DI PROGETTO CONTROSTRADE
-  PROFILLO A

ELEMENTI DI CARATTERE GENERALE

-  FONTEVIVO (PR)
-  CONFINI COMUNALI
-  CONFINI PROVINCIALI

ELEMENTI DI ARCHEOLOGIA PREVENTIVA

-  AREA DI PERTINENZA TRINCEA ARCHEOLOGICA
-  TRINCEA SONDAGGIO PRELIMINARE (3x6 m profondità 1,5 m)

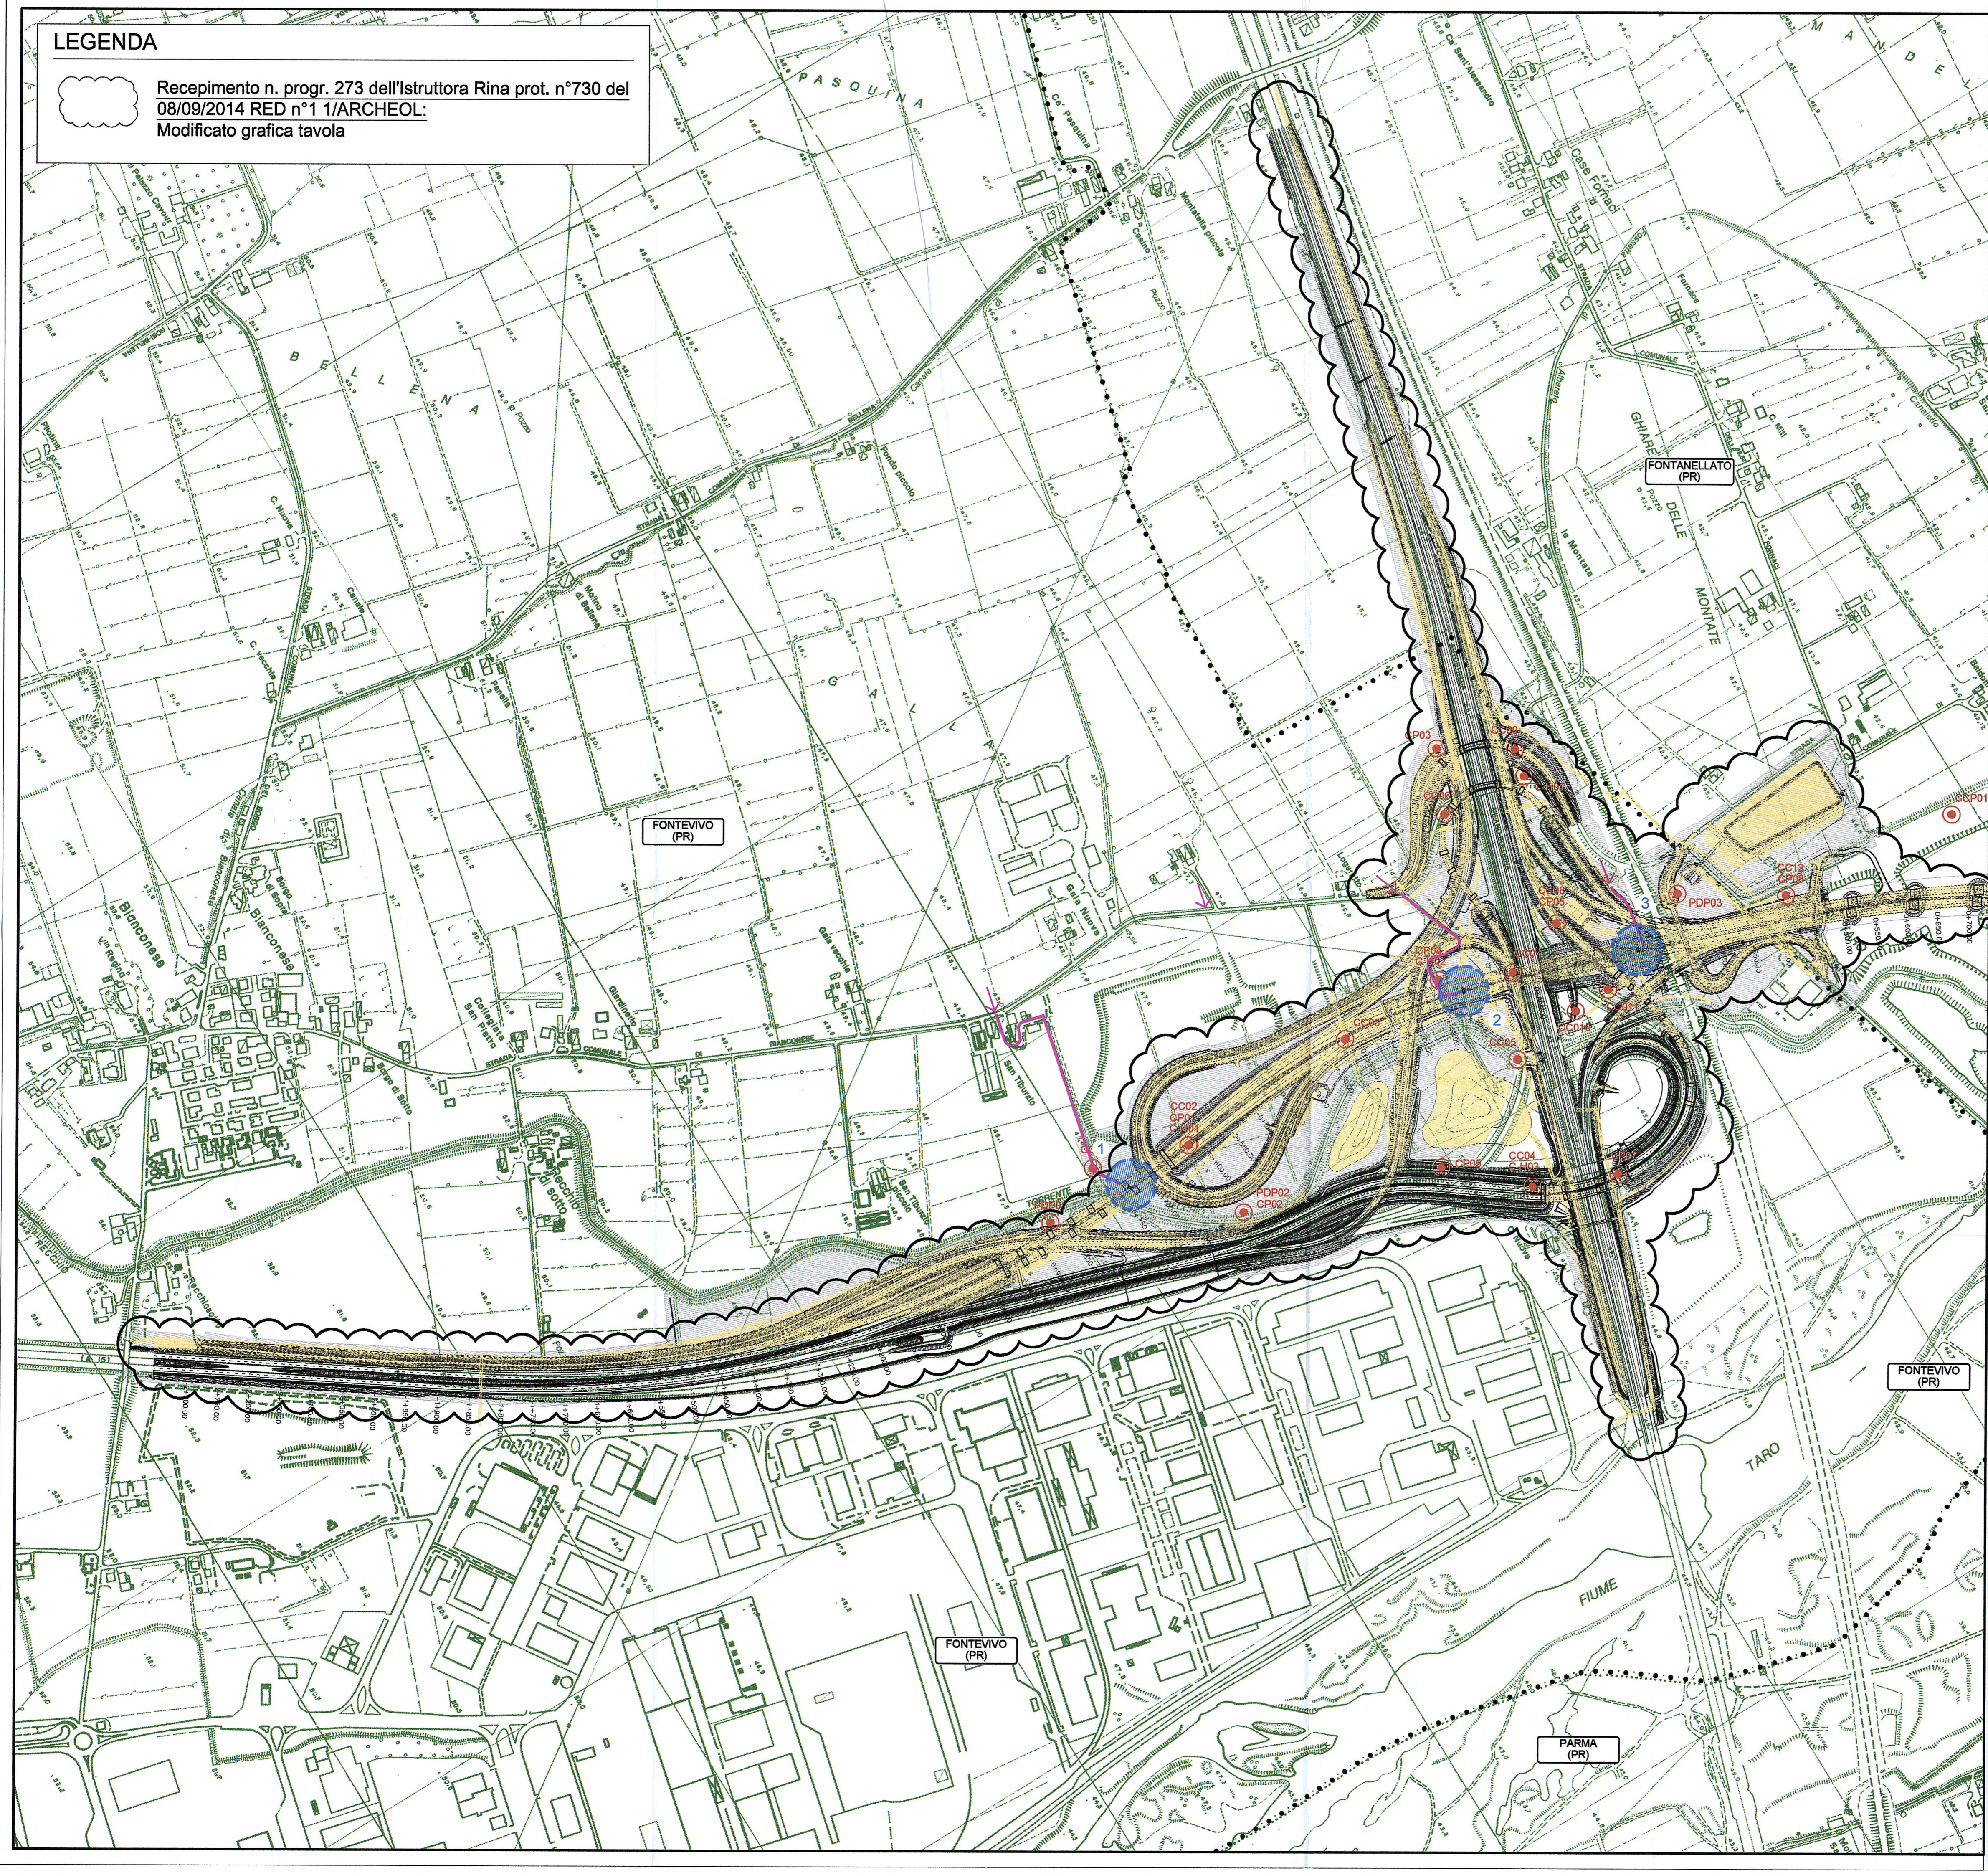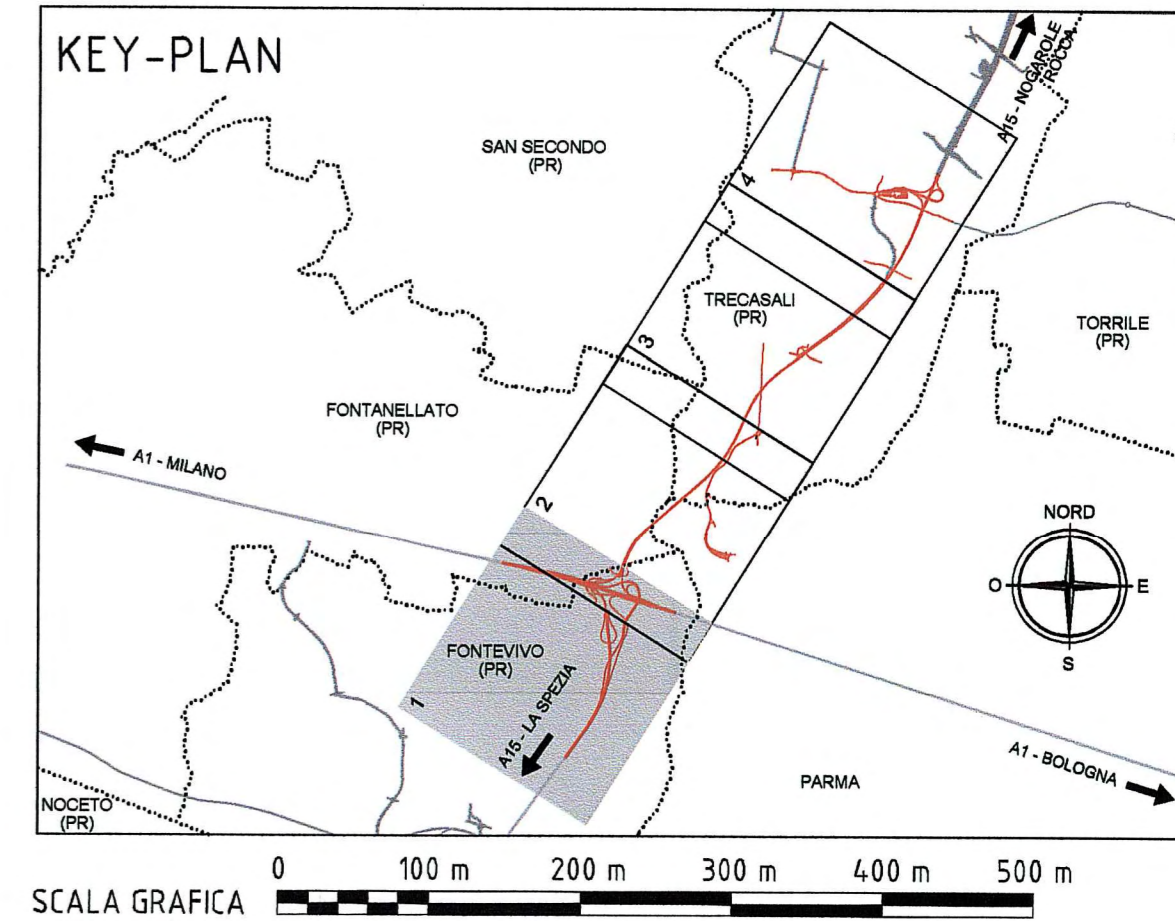

Comittente: **AUTOCAMIONALE DELLA CISA S.p.A.**
Via Camboara 26/A - Frazione Ponte Taro - 43015 NOCETO (PR)

Impresa Esecutrice: **PIZZAROTTI**
FONDATA NEL 1910

**AUTOSTRADA DELLA CISA A15
RACCORDO AUTOSTRADALE A15/A22
CORRIDOIO PLURIMODALE TIRRENO-BRENNERO
RACCORDO AUTOSTRADALE FRA L' AUTOSTRADA DELLA CISA-FONTEVIVO (PR)
E L' AUTOSTRADA DEL BRENNERO-NOGAROLE ROCCA (VR), I LOTTO.**
C.U.P. G6180400060008 C.I.G. 307068161E

PROGETTO ESECUTIVO

AUTOCAMIONALE DELLA CISA S.p.A.
Il Direttore TIBRE Il Responsabile del Procedimento: Il Presidente:

IMPRESA PIZZAROTTI & C. S.p.A.
Il Direttore Tecnico: **IMPRESA PIZZAROTTI & C. S.p.A.**
Il Responsabile di Progetto
Dot. Ing. Luca Bondanelli

Il Geologo:

PROGETTAZIONE DI: **PIZZAROTTI**
FONDATA NEL 1910

A.T.I.: **idresse engineering** **ROCKSOIL S.p.A.** **VIA**

Il Progettista:
Ing. Fabio Nigrelli
Ordine degli Ingegneri della Provincia di Palermo n°3581

Coordinatore per la Sicurezza in fase di Progettazione:
Ing. Giovanni Maria Cepparotti
Ordine degli Ingegneri della Provincia di Viterbo n. 392

Consulenza specialistica a cura di:
DESCRIZIONE REVISIONE
Progettista Responsabile Integrazione Prestazioni Specialistiche:
Ing. Pietro Mazzoli **PIZZAROTTI**
Ing. Pietro Mazzoli **PIZZAROTTI**
Ordine degli Ingegneri della Provincia di Parma n. 821

Titolo Elaborato: **Generale**
Generale - Archeologia
Piano dei sondaggi archeologici - Tav. 1/4

Data Emisione Progetto: 18/03/2014
Scala: 1:5.000

Identif. Elaborato:

NRO IDENTIFICATIVO	CODICE COMMESSA	LOTTO	FASE	ENTE	AMBITO	CAT. OPERA	NRO OPERA	PART. OPERA	TPO DOC.	NRO PROG. DOC.	REVISIONE
	RAAA	1	E	I	GE	XX	01	A	PL	OOS	B

Rev.	Data	DESCRIZIONE REVISIONE	Progettista	Controllo	Approvato
B	10/10/2014	Istruttoria RINA prot. n° 730 del 08/09/2014	A. BORBEGGIANI	F. NIGRELLI	MAZZOLI
A	16/06/2014	REMISSIONE PROGETTO ESECUTIVO	G. DAVANZO	F. NIGRELLI	MAZZOLI