

LEGENDA

Recepimento n. progr. 274 dell'Istruttoria Rina prot. n°730 del 08/09/2014 RED n°1 1/ARCHEOL: Modificato grafica tavola

LEGENDA

ELEMENTI DI CARATTERE PROGETTUALE

- VIABILITA' DI PROGETTO ASSE PRINCIPALE
- VIABILITA' DI PROGETTO ORDINARIA E DI ADOZIONE ALL'AUTOSTRADA
- VIABILITA' DI PROGETTO CONTROSTRADA
- PROFILO A


ELEMENTI DI CARATTERE GENERALE

- FONTEVIVO (PR) INDICAZIONE COMUNI (PROVINCIA)
- CONFINI COMUNALI
- CONFINI PROVINCIALI


ELEMENTI DI ARCHEOLOGIA PREVENTIVA

- AREA DI PERTINENZA TRINCEA ARCHEOLOGICA
- TRINCEA SONDAGGIO PRELIMINARE (3x6 m profondità 1,5 m)

KEY-PLAN

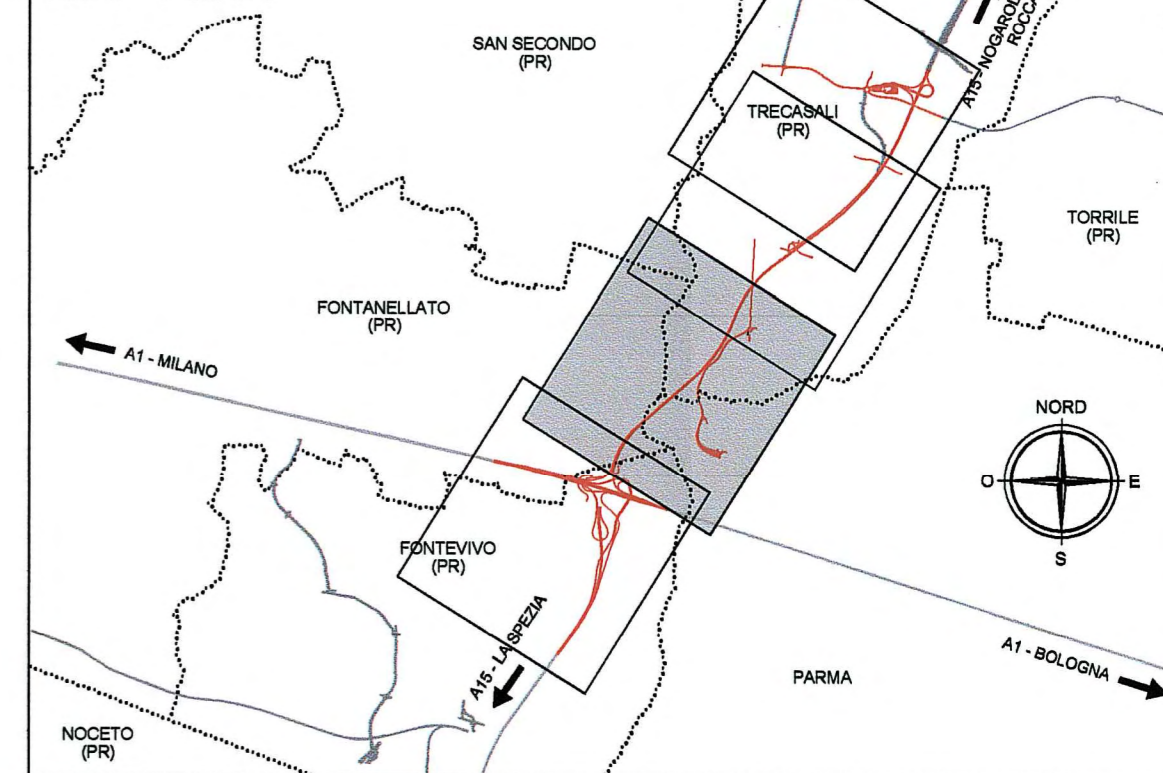

SCALA GRAFICA 0 100 m 200 m 300 m 400 m 500 m

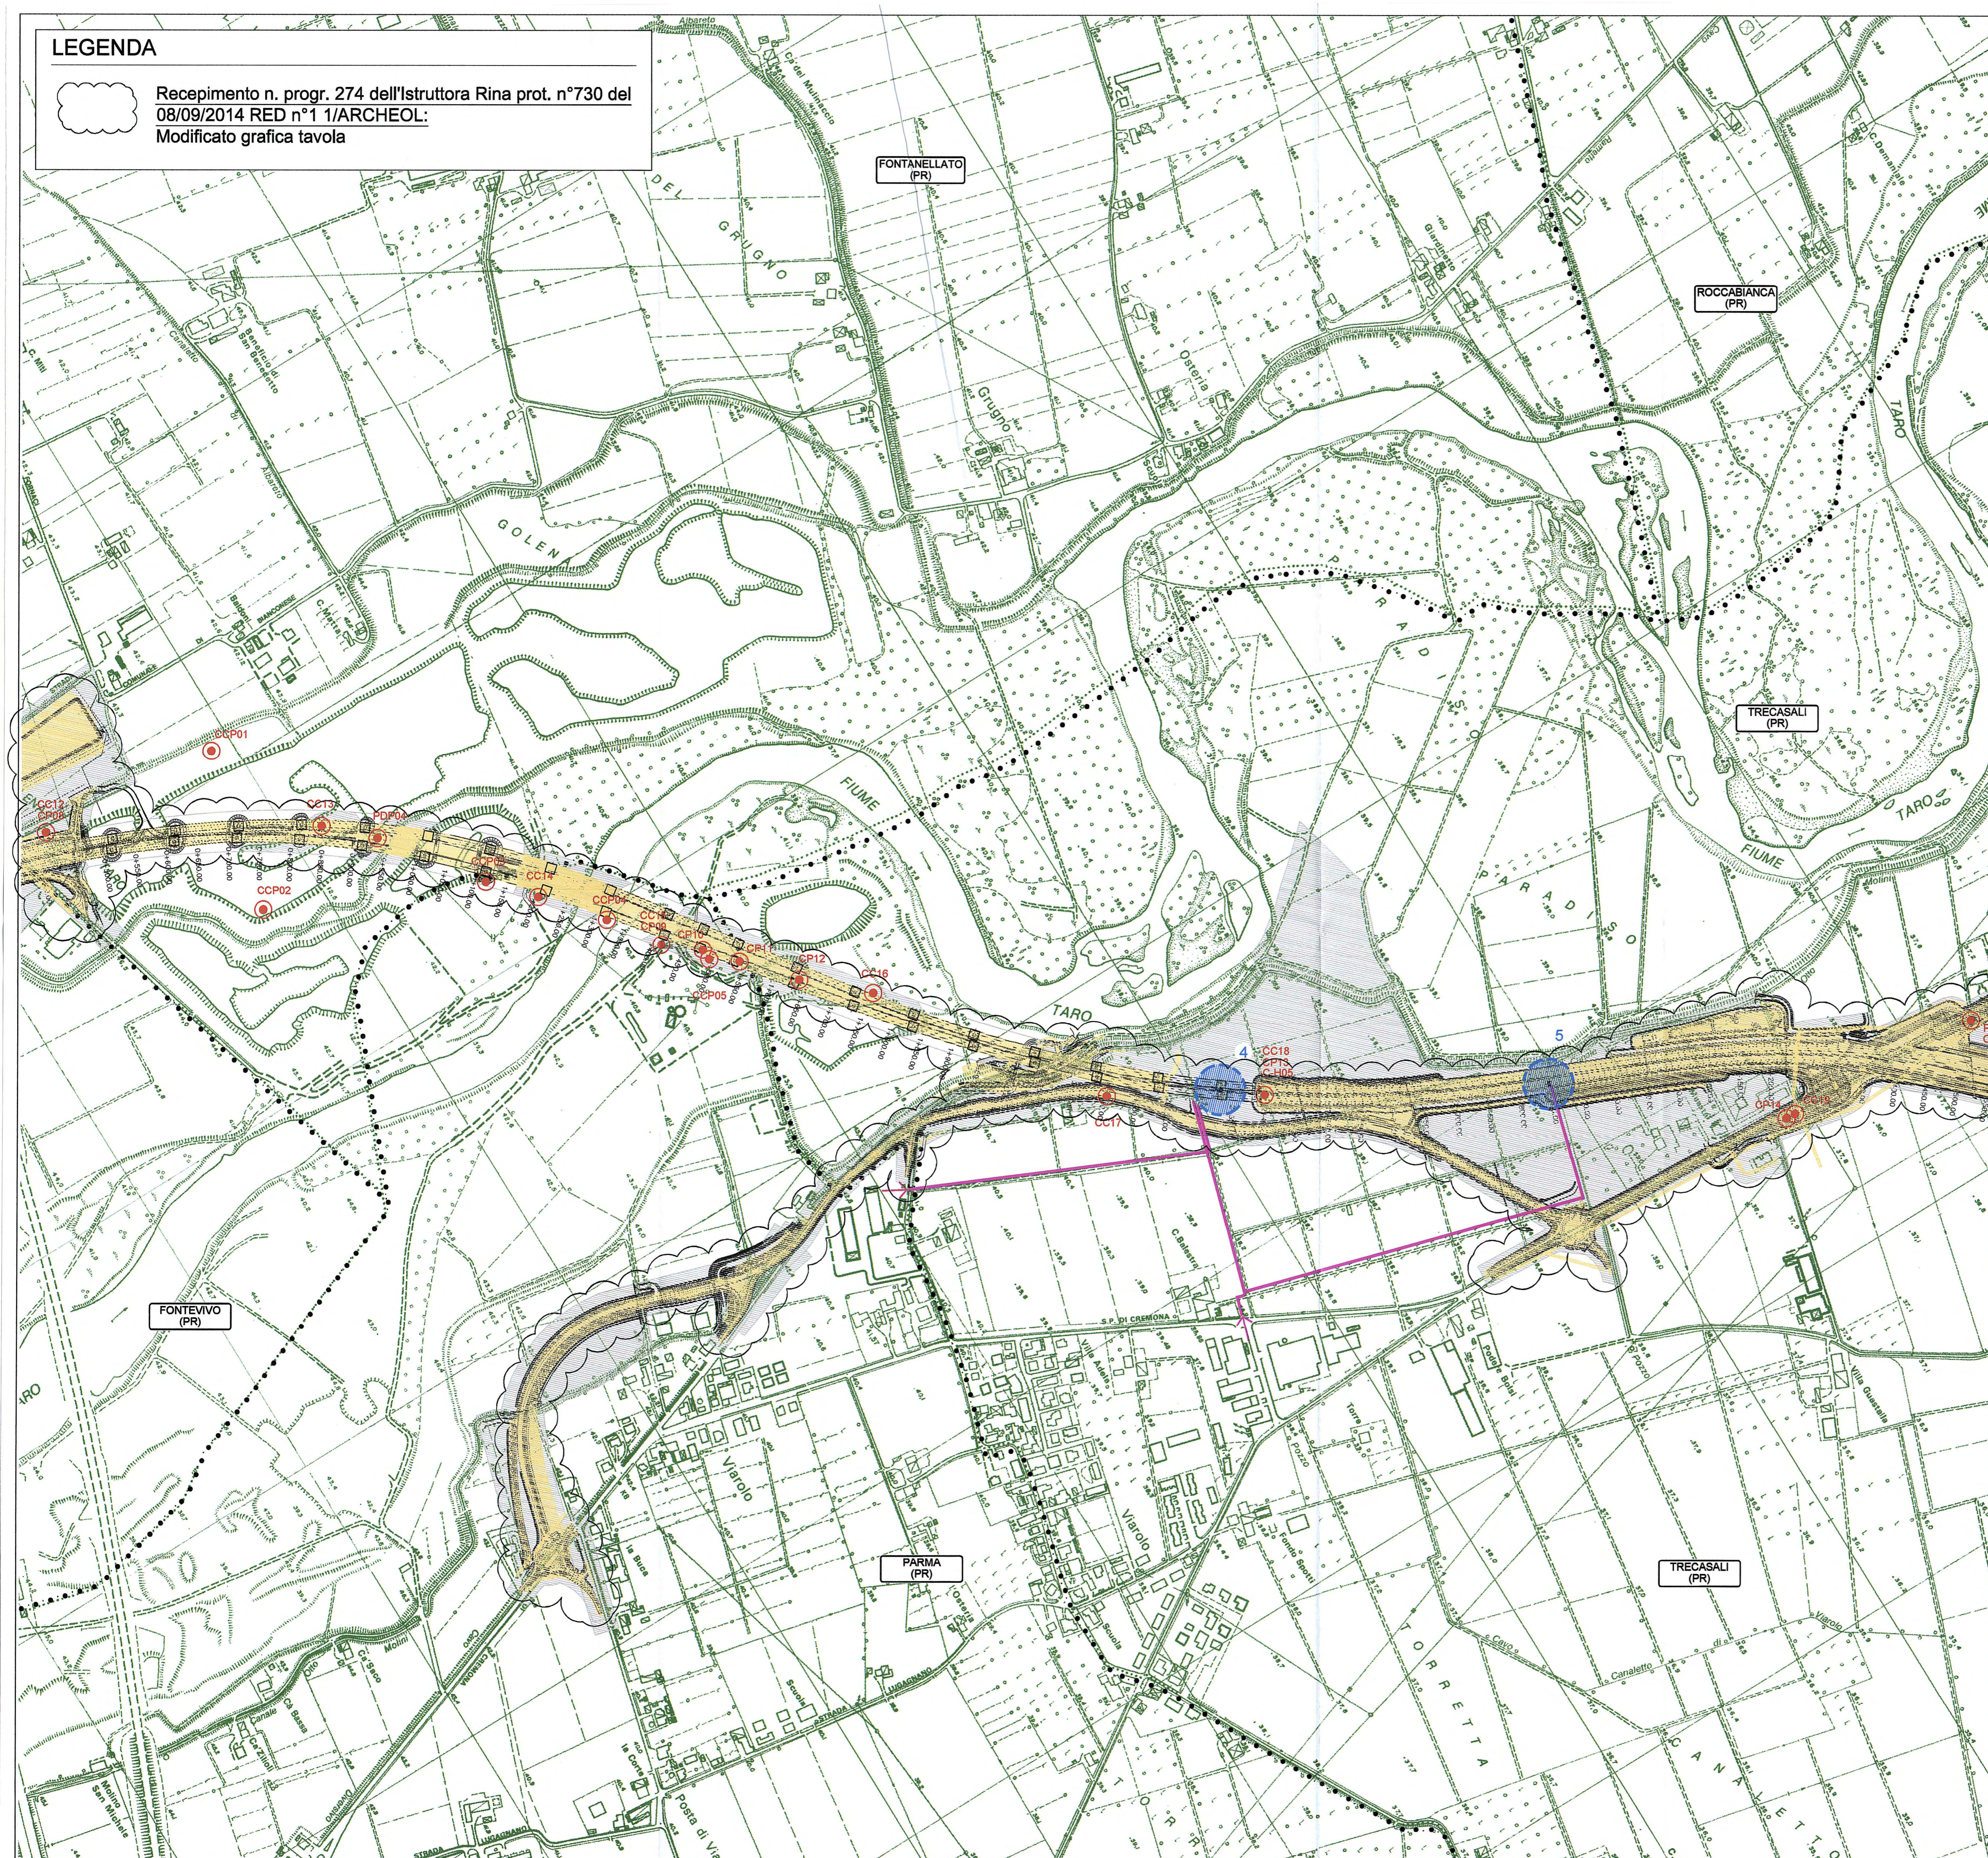

Comittente: **AUTOCAMIONALE DELLA CISA S.p.A.**
Via Camboara 26/A - Frazione Ponte Taro - 43015 NOCETO (PR)

Impresa Esecutrice: **PIZZAROTTI** FONDATA NEL 1910

AUTOSTRADA DELLA CISA A15 RACCORDO AUTOSTRADALE A15/A22 CORRIDOIO PLURIMODALE TIRRENO-BRENNERO RACCORDO AUTOSTRADALE FRA L'AUTOSTRADA DELLA CISA-FONTEVIVO (PR) E L'AUTOSTRADA DEL BRENNERO-NOGAROLE ROCCA (VR), I LOTTO.
C.U.P. G61B04000060008 C.I.G. 307068161E

PROGETTO ESECUTIVO

Il Direttore TIRE: _____ Il Responsabile del Procedimento: _____ Il Presidente: _____

IMPRESA PIZZAROTTI & C. S.p.A.
Il Direttore Tecnico: **IMPRESA PIZZAROTTI & C. S.p.A.**
Il Responsabile di Progetto
Dot. Ing. Luca Bonanelli

Il Geologo: _____

PROGETTAZIONE DI: **PIZZAROTTI** FONDATA NEL 1910

Il Progettista: Ing. Fabio Nigrelli
Ordine degli Ingegneri della Provincia di Palermo n°3581

A.T.I.: **idroesse engineering** **ROCK SOIL** **VIA**

Coordinatore per la Sicurezza in fase di Progettazione: Ing. Giovanni Maria Cepparotti
Ordine degli Ingegneri della Provincia di Viterbo n. 392

Consulenza specialistica a cure di: **PIZZAROTTI**

Progettista Responsabile: **PIZZAROTTI**
Impresa Pizzarotti & C. S.p.A.
Ing. Pietro Mazzoli
Ordine degli Ingegneri della Provincia di Parma n. 821

Titolo Elaborato: **Generale Generale - Archeologia**
Piano dei sondaggi archeologici - Tav. 2/4

Data Emissione Progetto: 18/03/2014
Scala: 1:5.000

NUM. IDENTIFICATIVO	CODICE COMMESSA	LOTTO	FASE	ENTE	AMBITO	CAT. OPERA	NUM. OPERA	PARTE OPERA	TIPO DOC.	NUM. PROG. DOC.	REVISIONE
	RAAA	1	E	I	GE	XX	01	A	PL	009	B

REV.	DATA	DESCRIZIONE REVISIONE	REDAZIONE	CONTROLLATO	APPROVATO
B	10/10/2014	Istruttoria RINA prot. n° 730 del 08/09/2014	A. BORBEGGIANI	F. NIGRELLI	MAZZOLI
A	18/03/2014	RIEMMISSIONE PROGETTO ESECUTIVO	P. SFAMENI	F. NIGRELLI	MAZZOLI