

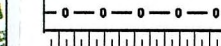



LEGENDA

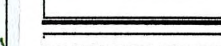


Recepimento n. progr. 275 dell'Istruttoria Rina prot. n°730 del 08/09/2014 RED n°1 1/ARCHEOL:
Modificato grafica tavola

LEGENDA

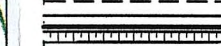

ELEMENTI DI CARATTERE PROGETTUALE



-  VIABILITA' DI PROGETTO ASSE PRINCIPALE
-  VIABILITA' DI PROGETTO ORDINARIA E DI ADDIZIONE ALL'AUTOSTRADA
-  VIABILITA' DI PROGETTO CONTROSTRADA
-  PROFILLO A

ELEMENTI DI CARATTERE GENERALE

-  FONTEVIVO (PR)
-  CONFINI COMUNALI
-  CONFINI PROVINCIALI

ELEMENTI DI ARCHEOLOGIA PREVENTIVA

-  AREA DI PERTINENZA TRINCEA ARCHEOLOGICA
-  TRINCEA SONDAGGIO PRELIMINARE (3x6 m profondità 15 m)

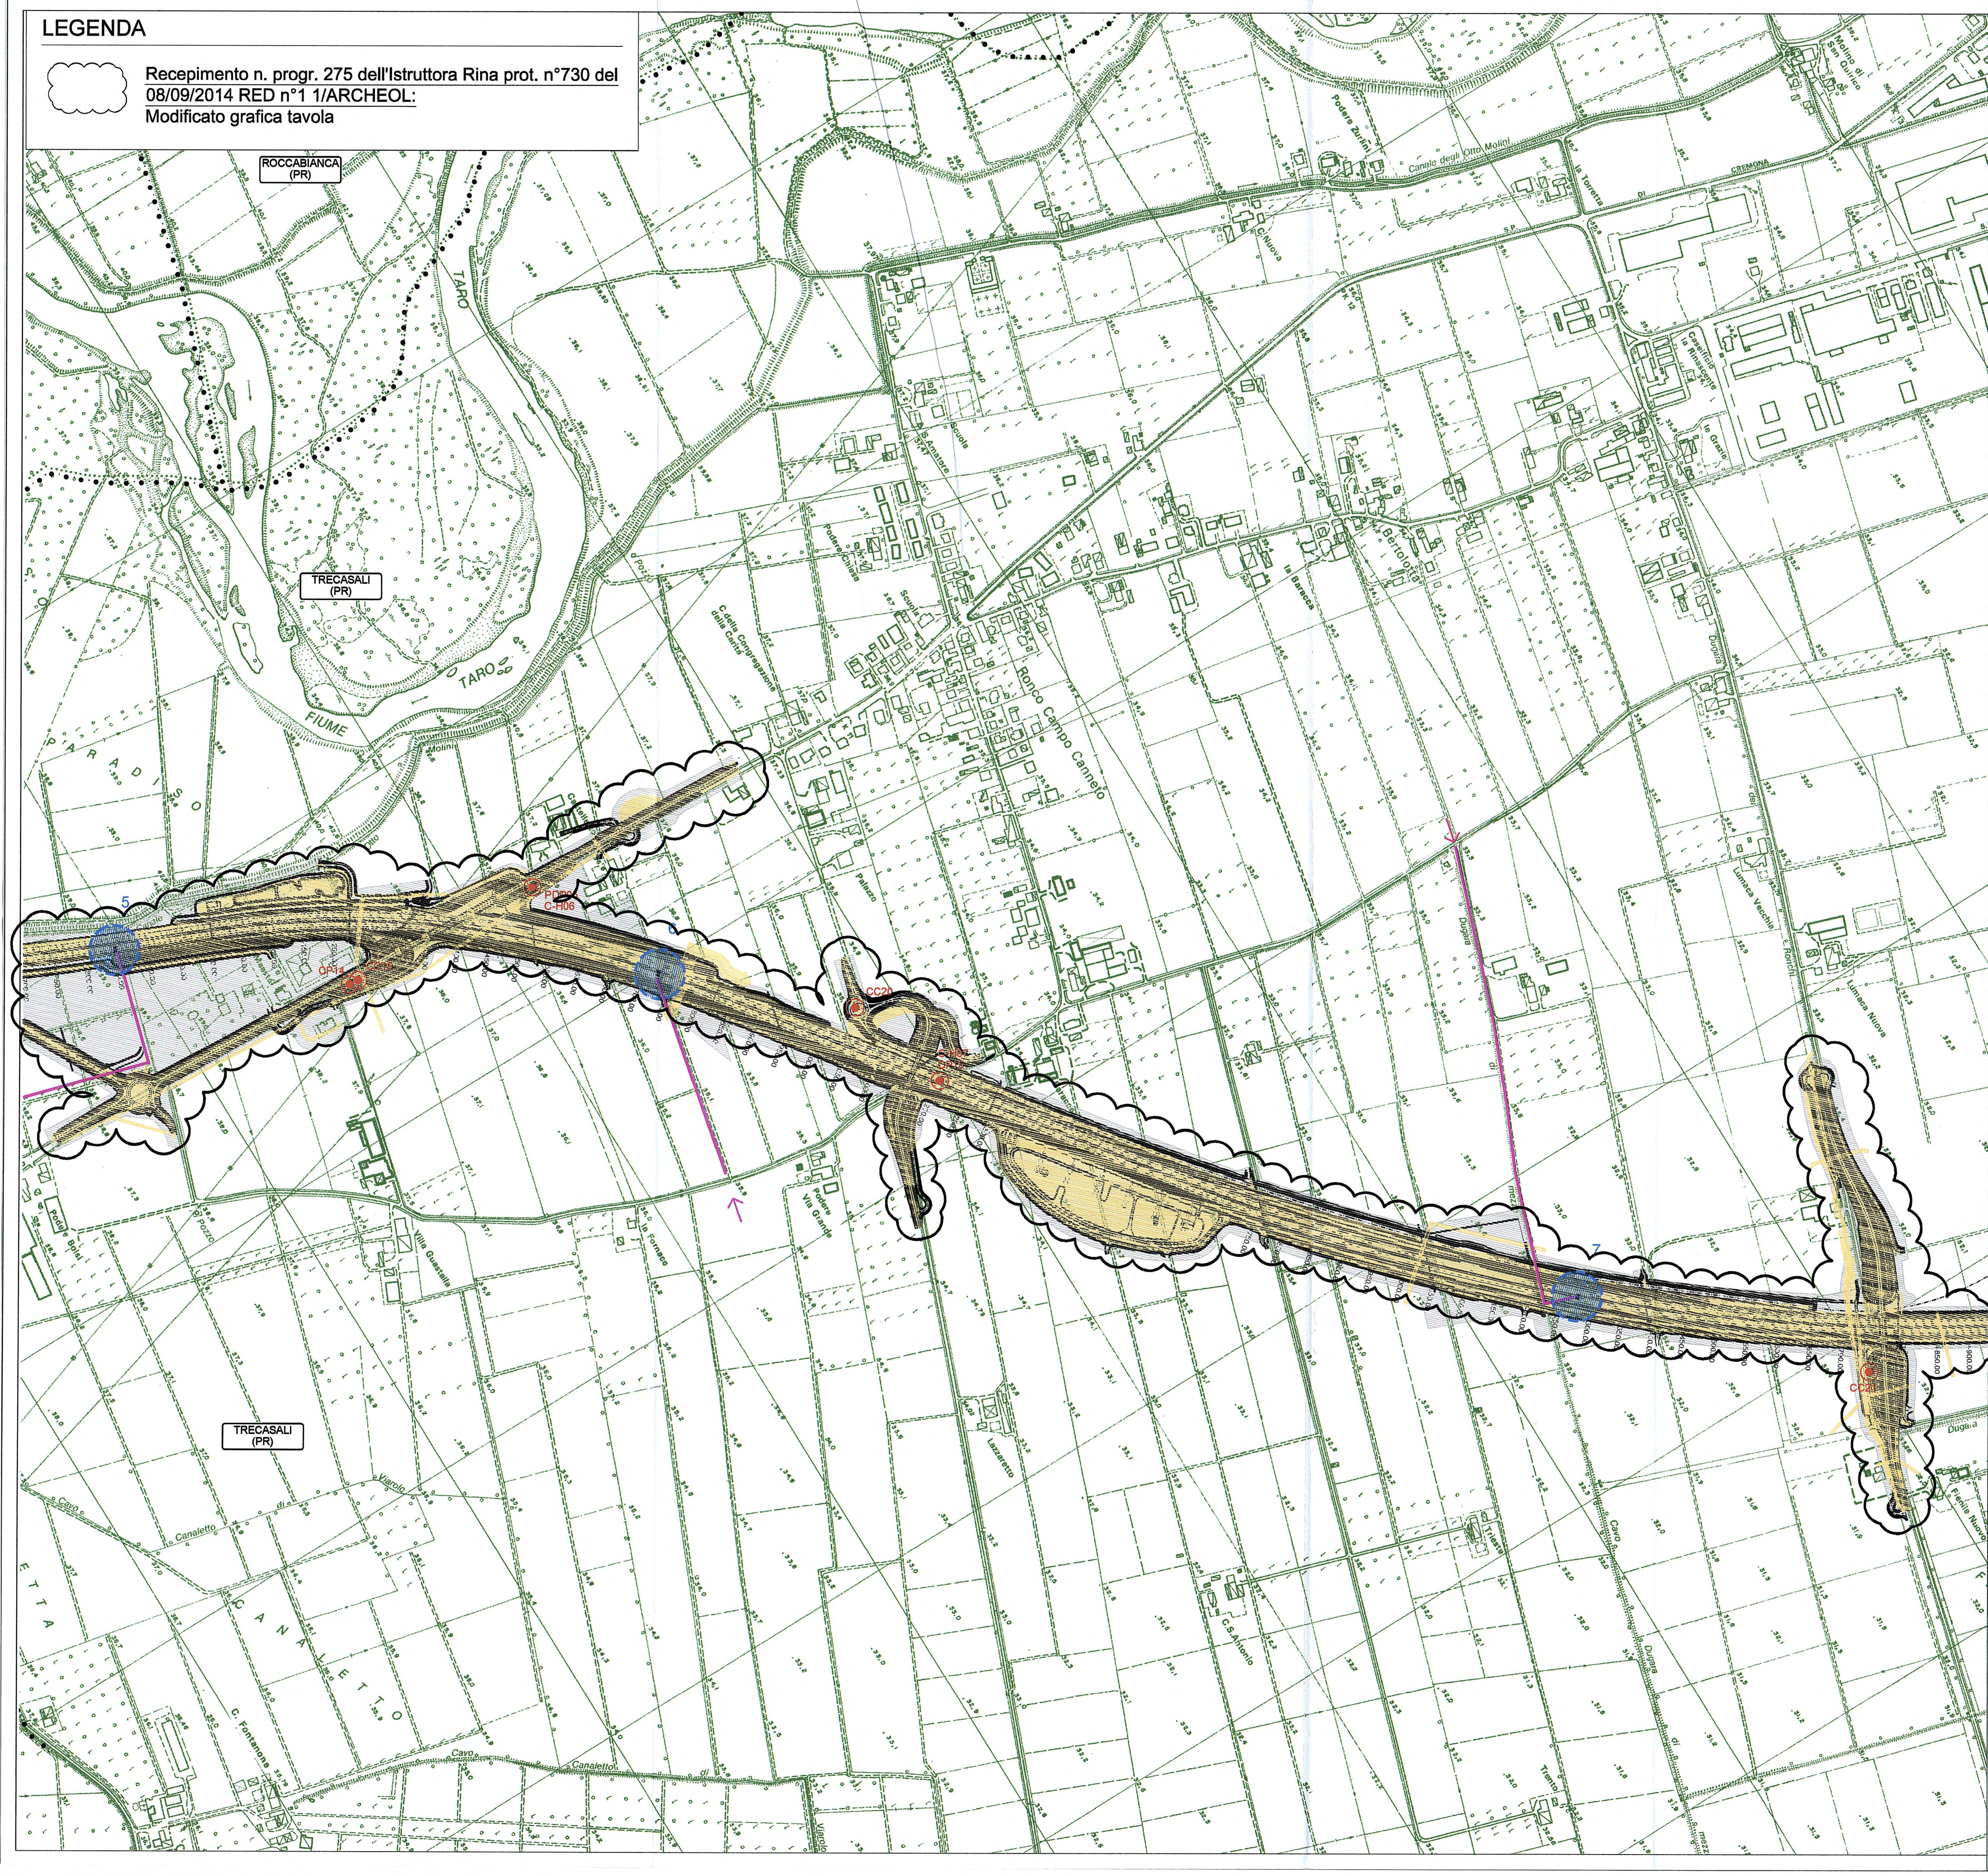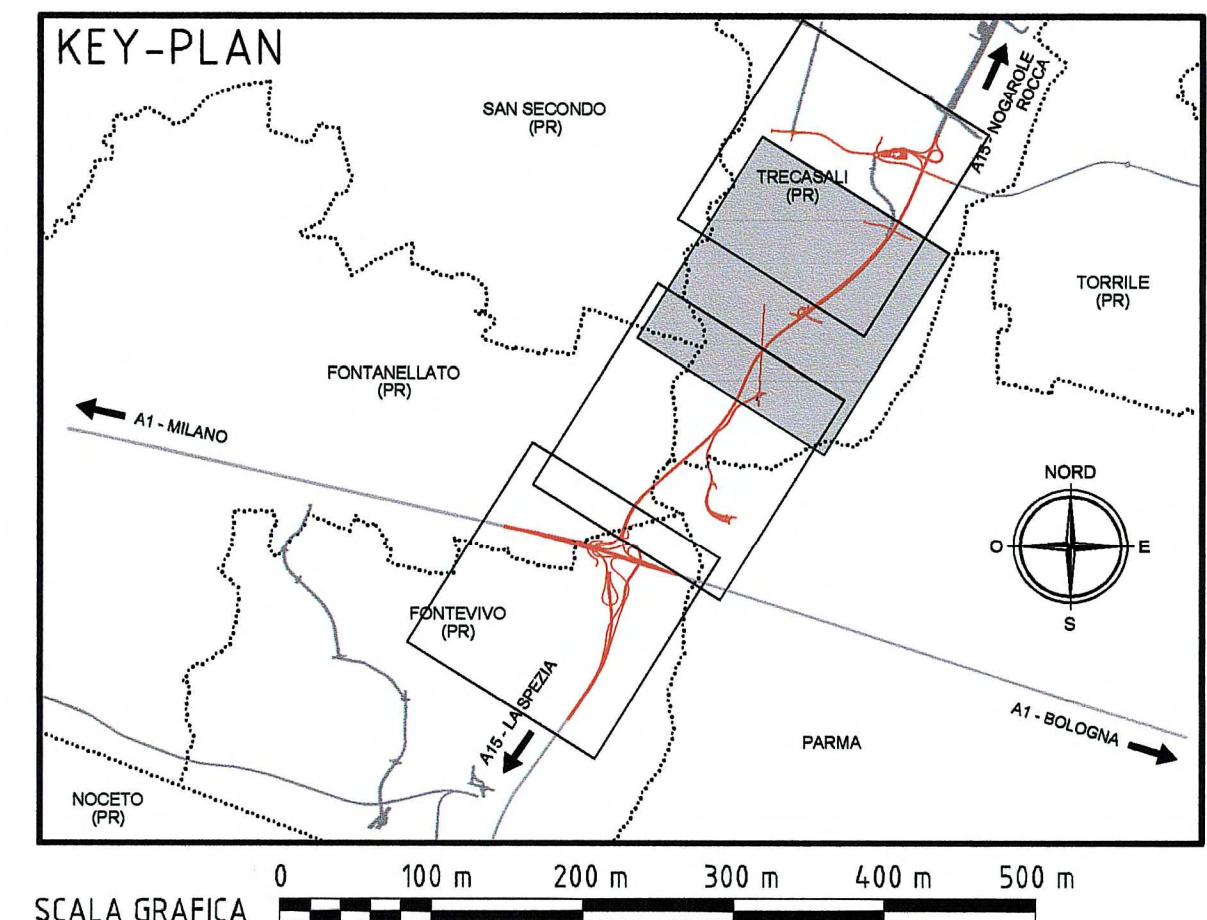

Comittente: **AUTOCAMIONALE DELLA CISA S.p.A.**
Via Camboara 26/A - Frazione Ponte Taro - 43015 NOCETO (PR)

Impresa Esecutrice: **PIZZAROTTI**
FONDATA NEL 1910

**AUTOSTRADA DELLA CISA A15
RACCORDO AUTOSTRADALE A15/A22
CORRIDOIO PLURIMODALE TIRRENO-BRENNERO
RACCORDO AUTOSTRADALE FRA L' AUTOSTRADA DELLA CISA-FONTEVIVO (PR)
E L' AUTOSTRADA DEL BRENNERO-NOGAROLE ROCCA (VR). I LOTTO.**
C.U.P. G61B04000060008 C.I.G. 307068161E

PROGETTO ESECUTIVO

AUTOCAMIONALE DELLA CISA S.p.A.
Il Direttore TIBRE: *[Signature]* Il Responsabile del Procedimento: *[Signature]* Il Presidente: *[Signature]*

IMPRESA PIZZAROTTI **IMPRESA PIZZAROTTI & C. S.p.A.**
Il Direttore Tecnico: *[Signature]* Il Geologo: *[Signature]*
Il Responsabile di Progetto: *[Signature]* Dott. Ing. Ulrica Bondanelli

PROGETTAZIONE DI: **PIZZAROTTI**
FONDATA NEL 1910

A.T.I.: **idress** **ROCKSOIL** **VIA**
ingegnering s.p.a. s.p.a. s.p.a.

Consulenza specialistica a cura di: **Ing. Giovanni Maria Cepparotti**
Ordine degli Ingegneri della Provincia di Viterbo n. 392

Progettista Responsabile Integrato: **Ing. Fabio Nigrelli**
Ordine degli Ingegneri della Provincia di Palermo n°3581

Progettista Responsabile Integrato: **Ing. Pietro Mazzoli**
Ordine degli Ingegneri della Provincia di Palermo n°3581

Progettista Responsabile Integrato: **Ing. Pietro Mazzoli**
Ordine degli Ingegneri della Provincia di Palermo n°3581

Titolo Elaborato: **Generale
Generale - Archeologia
Piano dei sondaggi archeologici - Tav. 3/4**

Data Emissione Progetto: **18/03/2014**
Scala: **1:5000**

NUM. IDENTIFICATIVO	CODICE COMMESSA	LOTTO	FASE	ENTE	AMBITO	CAT. OPERA	NUM. OPERA	PARTE OPERA	TPO. DOC.	NUM. PROG. DOC.	REVISIONE
	RAAA	1	E	I	GE	XX	01	A	PL	010	B

Rev.	Data	DESCRIZIONE REVISIONE	Elaborato	Controllo	Approvato
B	10/10/2014	Istruttoria RINA prot. n° 730 del 08/09/2014	A. BORRIBEGGIANI	F. NIGRELLI	MAZZOLI
A	18/03/2014	RIEMMISSIONE PROGETTO ESECUTIVO	P. SFAMENI	F. NIGRELLI	MAZZOLI