


LEGENDA

Recepimento n. progr. 276 dell'Istruttoria Rina prot. n°730 del 08/09/2014 RED n°1 1/ARCHEOL. Modificato grafica tavola


LEGENDA

- ELEMENTI DI CARATTERE PROGETTUALE**
- VIABILITA' DI PROGETTO ASSE PRINCIPALE
 - VIABILITA' DI PROGETTO ORDINARIA E DI ADDUZIONE ALL'AUTOSTRADA
 - VIABILITA' DI PROGETTO CONTROSTRADE
 - PROFILO A INDICAZIONE PROFILO / RAMO DI SVINCOLO
- ELEMENTI DI CARATTERE GENERALE**
- FORTEVIVO (PR) INDICAZIONE COMUNI (PROVINCIA)
 - CONFINI COMUNALI
 - CONFINI PROVINCIALI
- ELEMENTI DI ARCHEOLOGIA PREVENTIVA**
- AREA DI PERTINENZA TRINCEA ARCHEOLOGICA
 - TRINCEA SONDAGGIO PRELIMINARE (3x6 m profondità 1,5 m)

KEY-PLAN

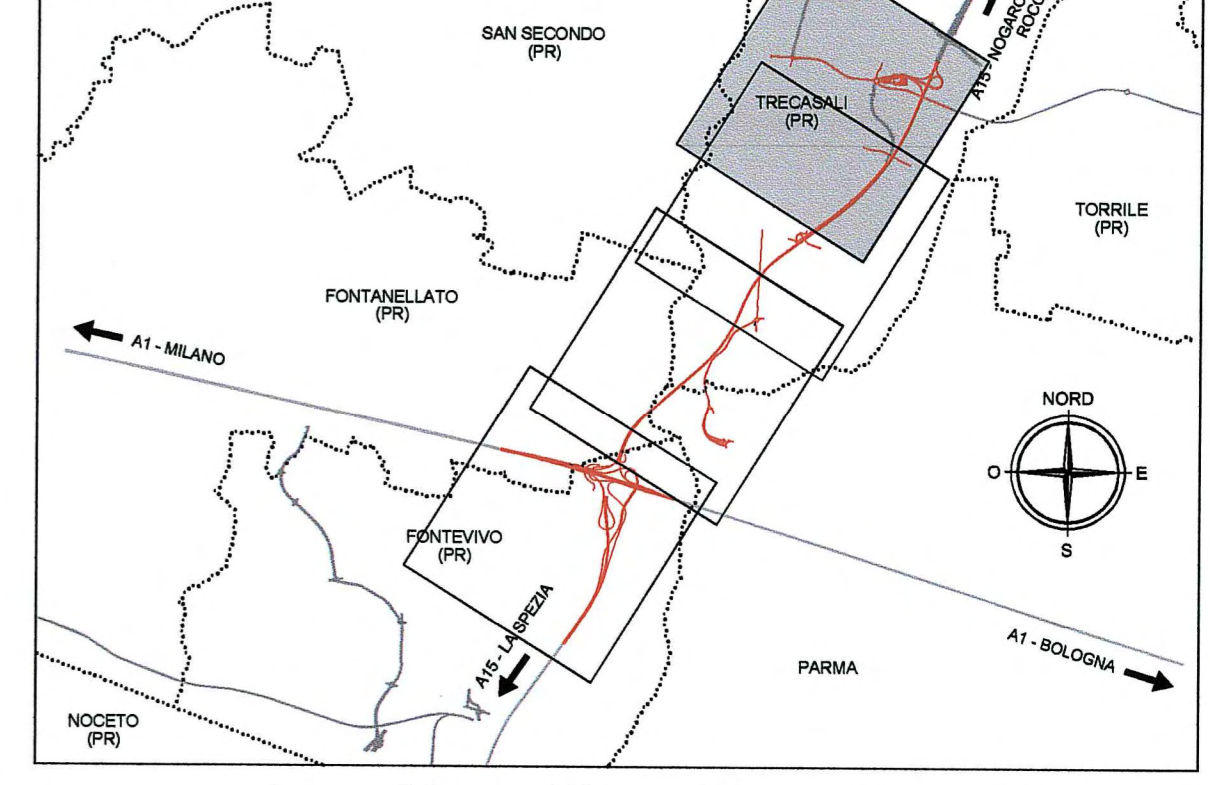

SCALA GRAFICA 0 100 m 200 m 300 m 400 m 500 m

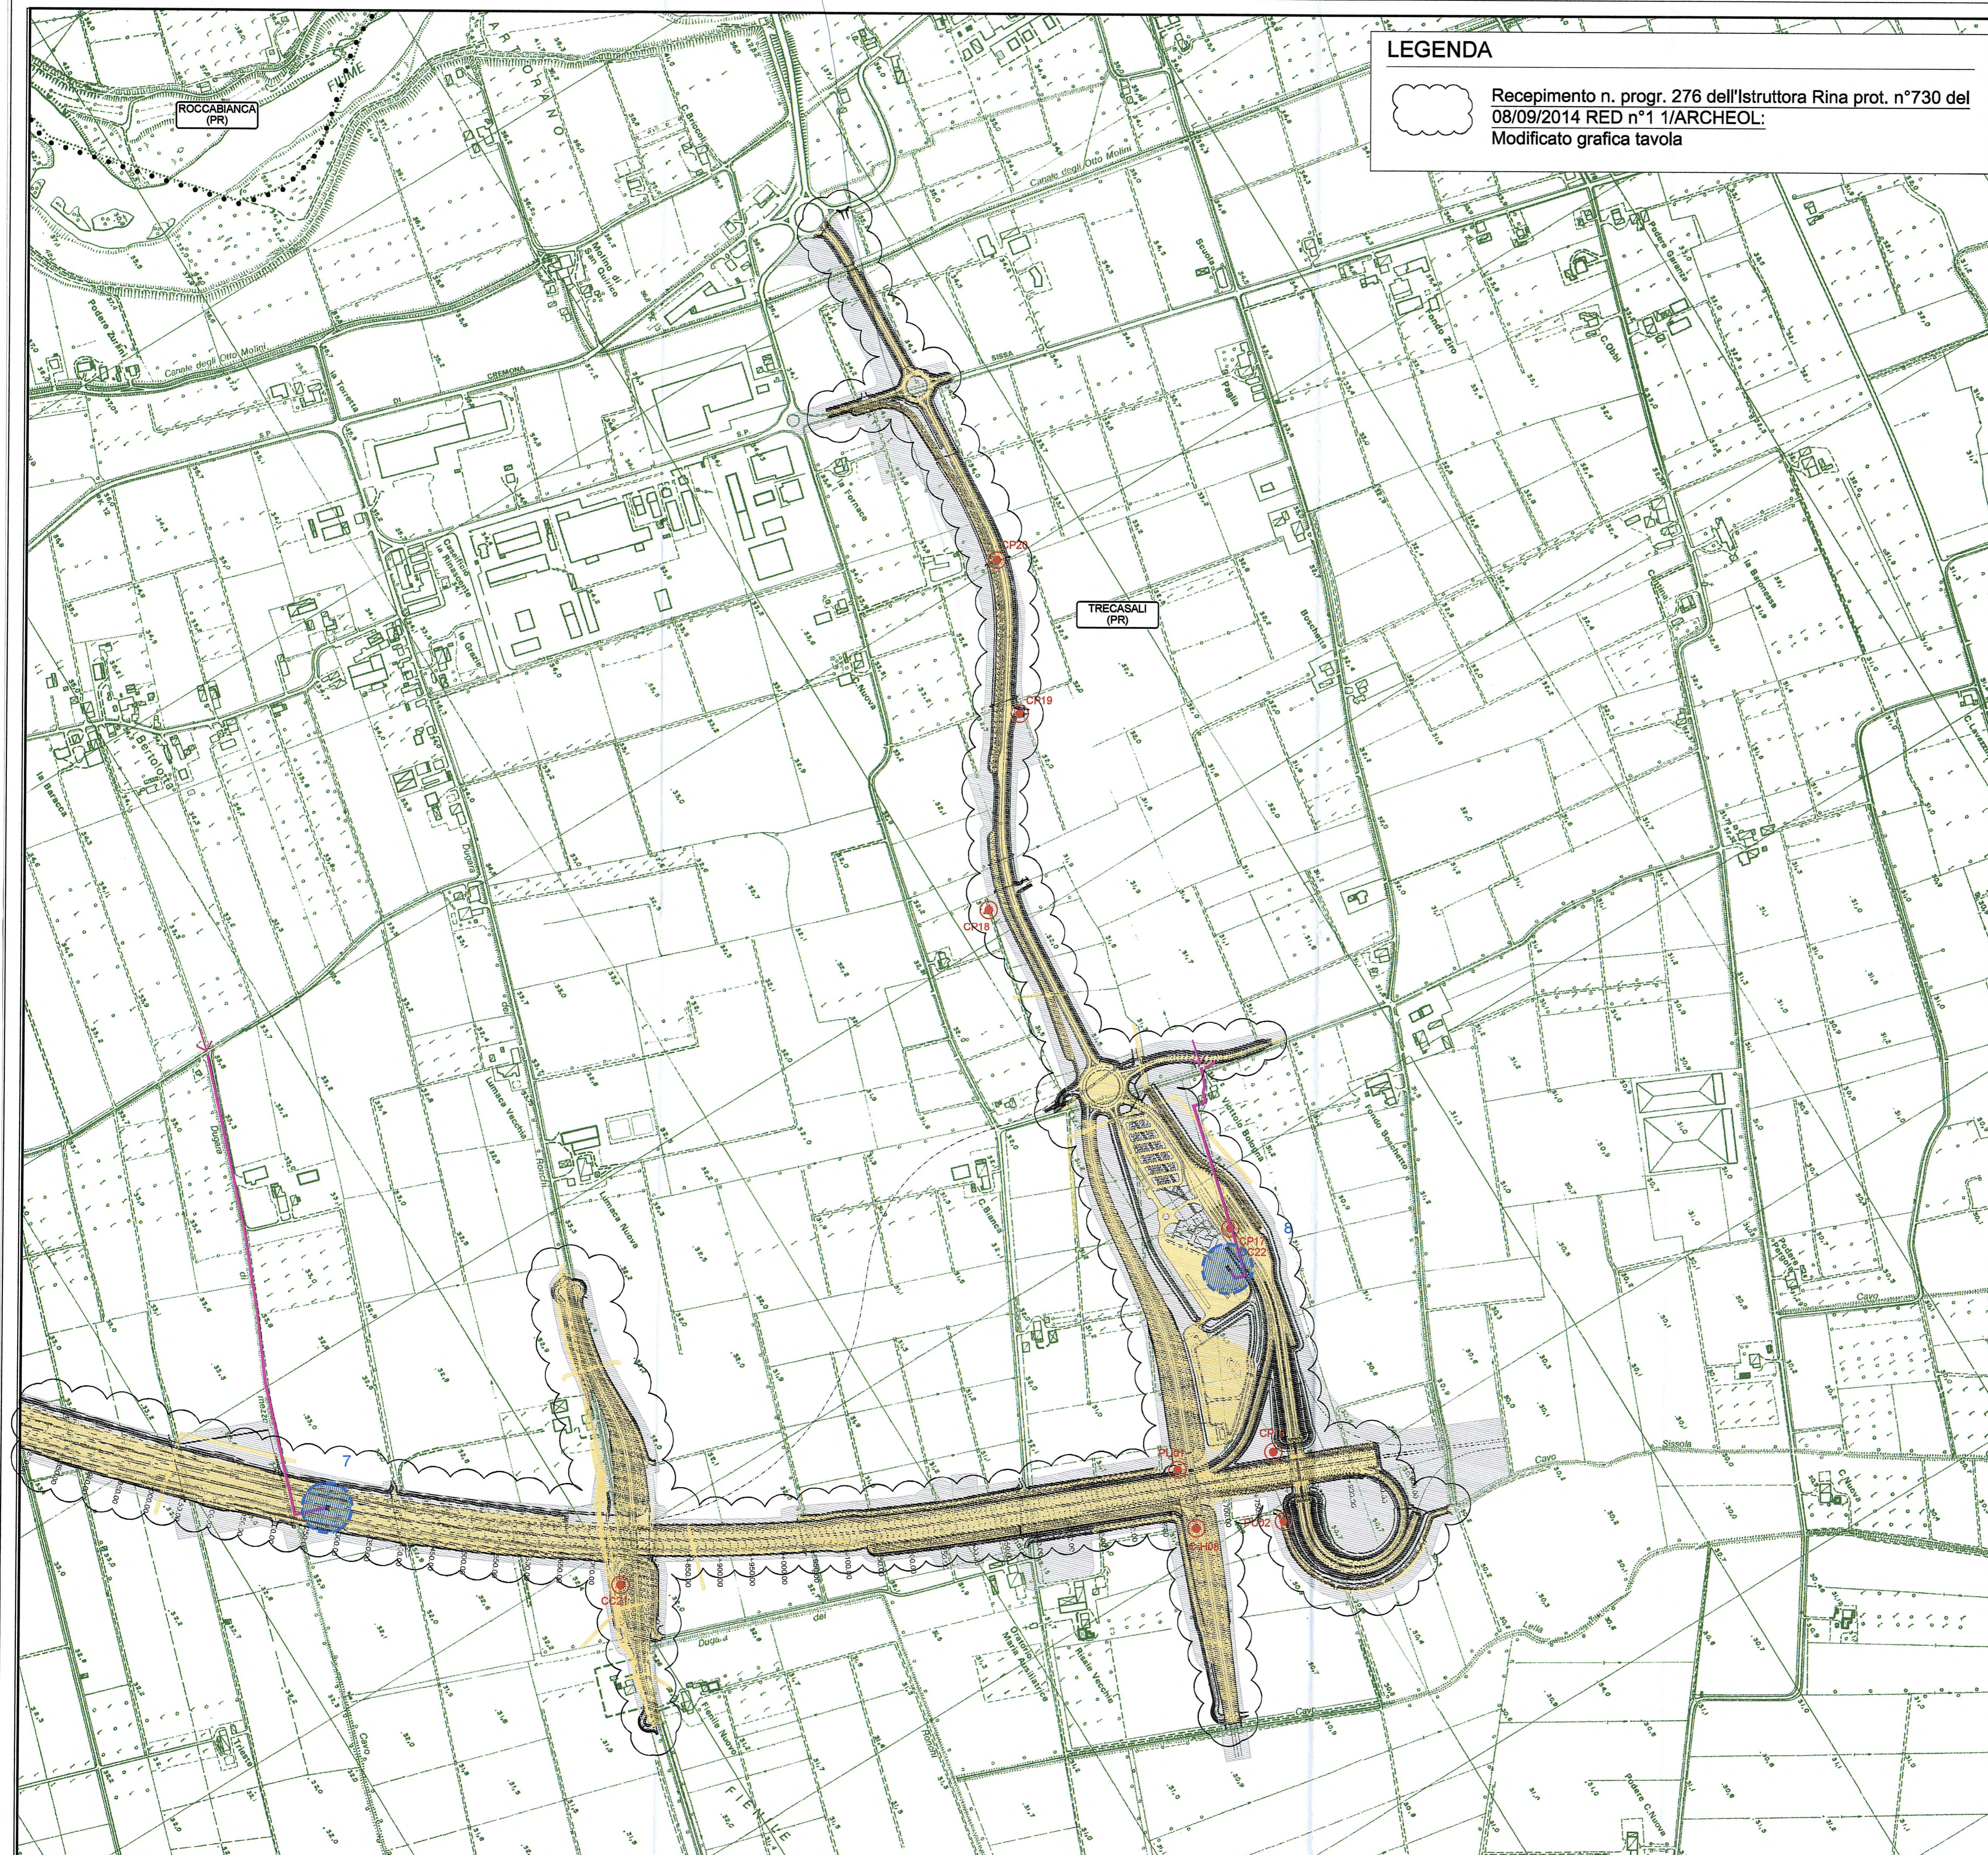

Comittente: **AUTOCAMIONALE DELLA CISA S.p.A.**
Via Camboara 26/A - Frazione Ponte Taro - 43015 NOCETO (PR)

Impresa Esecutrice: **PIZZAROTTI** FONDATA NEL 1910

AUTOSTRADA DELLA CISA A15 RACCORDO AUTOSTRADALE A15/A22 CORRIDOIO PLURIMODALE TIRRENO-BRENNERO RACCORDO AUTOSTRADALE FRA L'AUTOSTRADA DELLA CISA-FONTEVIVO (PR) E L'AUTOSTRADA DEL BRENNERO-NOGAROLE ROCCA (VR). I LOTTO.
C.U.P. G61B04000060008 C.I.G. 307068161E

PROGETTO ESECUTIVO

AUTOCAMIONALE DELLA CISA S.p.A.
Il Direttore TIRE: _____ Il Responsabile del Procedimento: _____ Il Presidente: _____

IMPRESA PIZZAROTTI & C. S.p.A.
Il Direttore Tecnico: *Il Responsabile di Progetto*
Dot. Ing. Luca Bondanelli

Il Geologo: _____

PROGETTAZIONE DI: **PIZZAROTTI** FONDATA NEL 1910
Il Progettista: **Ing. Fabio Nigrelli**
Ordine degli Ingegneri della Provincia di Palermo n°3581

A.T.I.: **idresse engineering** **ROCKSOIL** **VIA**
Ordine degli Ingegneri della Provincia di Viterbo n. 392

Coordinatore per la Sicurezza in fase di Progettazione: **Ing. Giovanni Maria Cepparotti**
Ordine degli Ingegneri della Provincia di Viterbo n. 392

Consulenza specialistica a cura di: **Dot. Ing. PIETRO MAZZOLI**
PIZZAROTTI
INGEGNERI PARMA n.821
Impresa Pizzarotti & C. S.p.A.
Ing. Pietro Mazzoli
Ordine degli Ingegneri della Provincia di Parma n. 821

Titolo Elaborato: **Generale Generale - Archeologia**
Piano dei sondaggi archeologici - Tav. 4/4

Data Emissione Progetto: 18/03/2014
Scala: 1:5.000

Identif. Elaborato:

NRO IDENTIFICATIVO	CODICE COMMESSA	LOTTO	FASE	ENTE	AMBITO	CAT. OPERA	NRO OPERA	PARTE OPERA	TPO DOC.	NRO PROGE. DOC.	REVISIONE
	RAAA	1	E	I	GE	XX	01	A	PL	O11	B

Rev.	Data	DESCRIZIONE REVISIONE	Redatto	Controllato	Approvato
B	10/10/2014	Istruttoria RINA prot. n° 730 del 08/09/2014	A. BORBEGGIANI	F. NIGRELLI	M. MAZZOLI
A	18/06/2014	REMISSIONE PROGETTO ESECUTIVO	P. SFAMENI	F. NIGRELLI	M. MAZZOLI