


**LEGENDA**

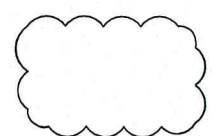

Revisione base planimetrica e aggiornamento fasce di rispetto

**LEGENDA**

**ELEMENTI DI CARATTERE PROGETTUALE**

- VIABILITA' DI PROGETTO ASSE PRINCIPALE
- VIABILITA' DI PROGETTO ORDINARIA E DI ADDUZIONE ALL'AUTOSTRADA
- VIABILITA' DI PROGETTO CONTROSTRADE

**ELEMENTI ESISTENTI**

- AUTOSTRADE ESISTENTI
- FERROVIE

**ELEMENTI DI CARATTERE GENERALE**



- INDICAZIONE COMUNI (PROVINCIA)
- INDICAZIONE AUTOSTRADE ESISTENTI
- INDICAZIONE DIREZIONE AMBITO AUTOSTRADALE
- INDICAZIONE DIREZIONE AMBITO EXTRAURBANO

PROGETTO ESECUTIVO  
Fascia di rispetto dell'infrastruttura stradale definita ai sensi dell'art. 2 del D.Lgs 30/04/1992 n. 285 (nuovo codice della strada) e degli articoli 26, 27 e 28 del D.P.R. 16/12/1992 n. 49/5 (regolamento di attuazione)

PROGETTO DEFINITIVO  
Fascia di rispetto dell'infrastruttura stradale definita ai sensi dell'art. 2 del D.Lgs 30/04/1992 n. 285 (nuovo codice della strada) e degli articoli 26, 27 e 28 del D.P.R. 16/12/1992 n. 49/5 (regolamento di attuazione)

CORSI D'ACQUA E PRESENZE IDROGRAFICHE PRINCIPALI

**KEY-PLAN**

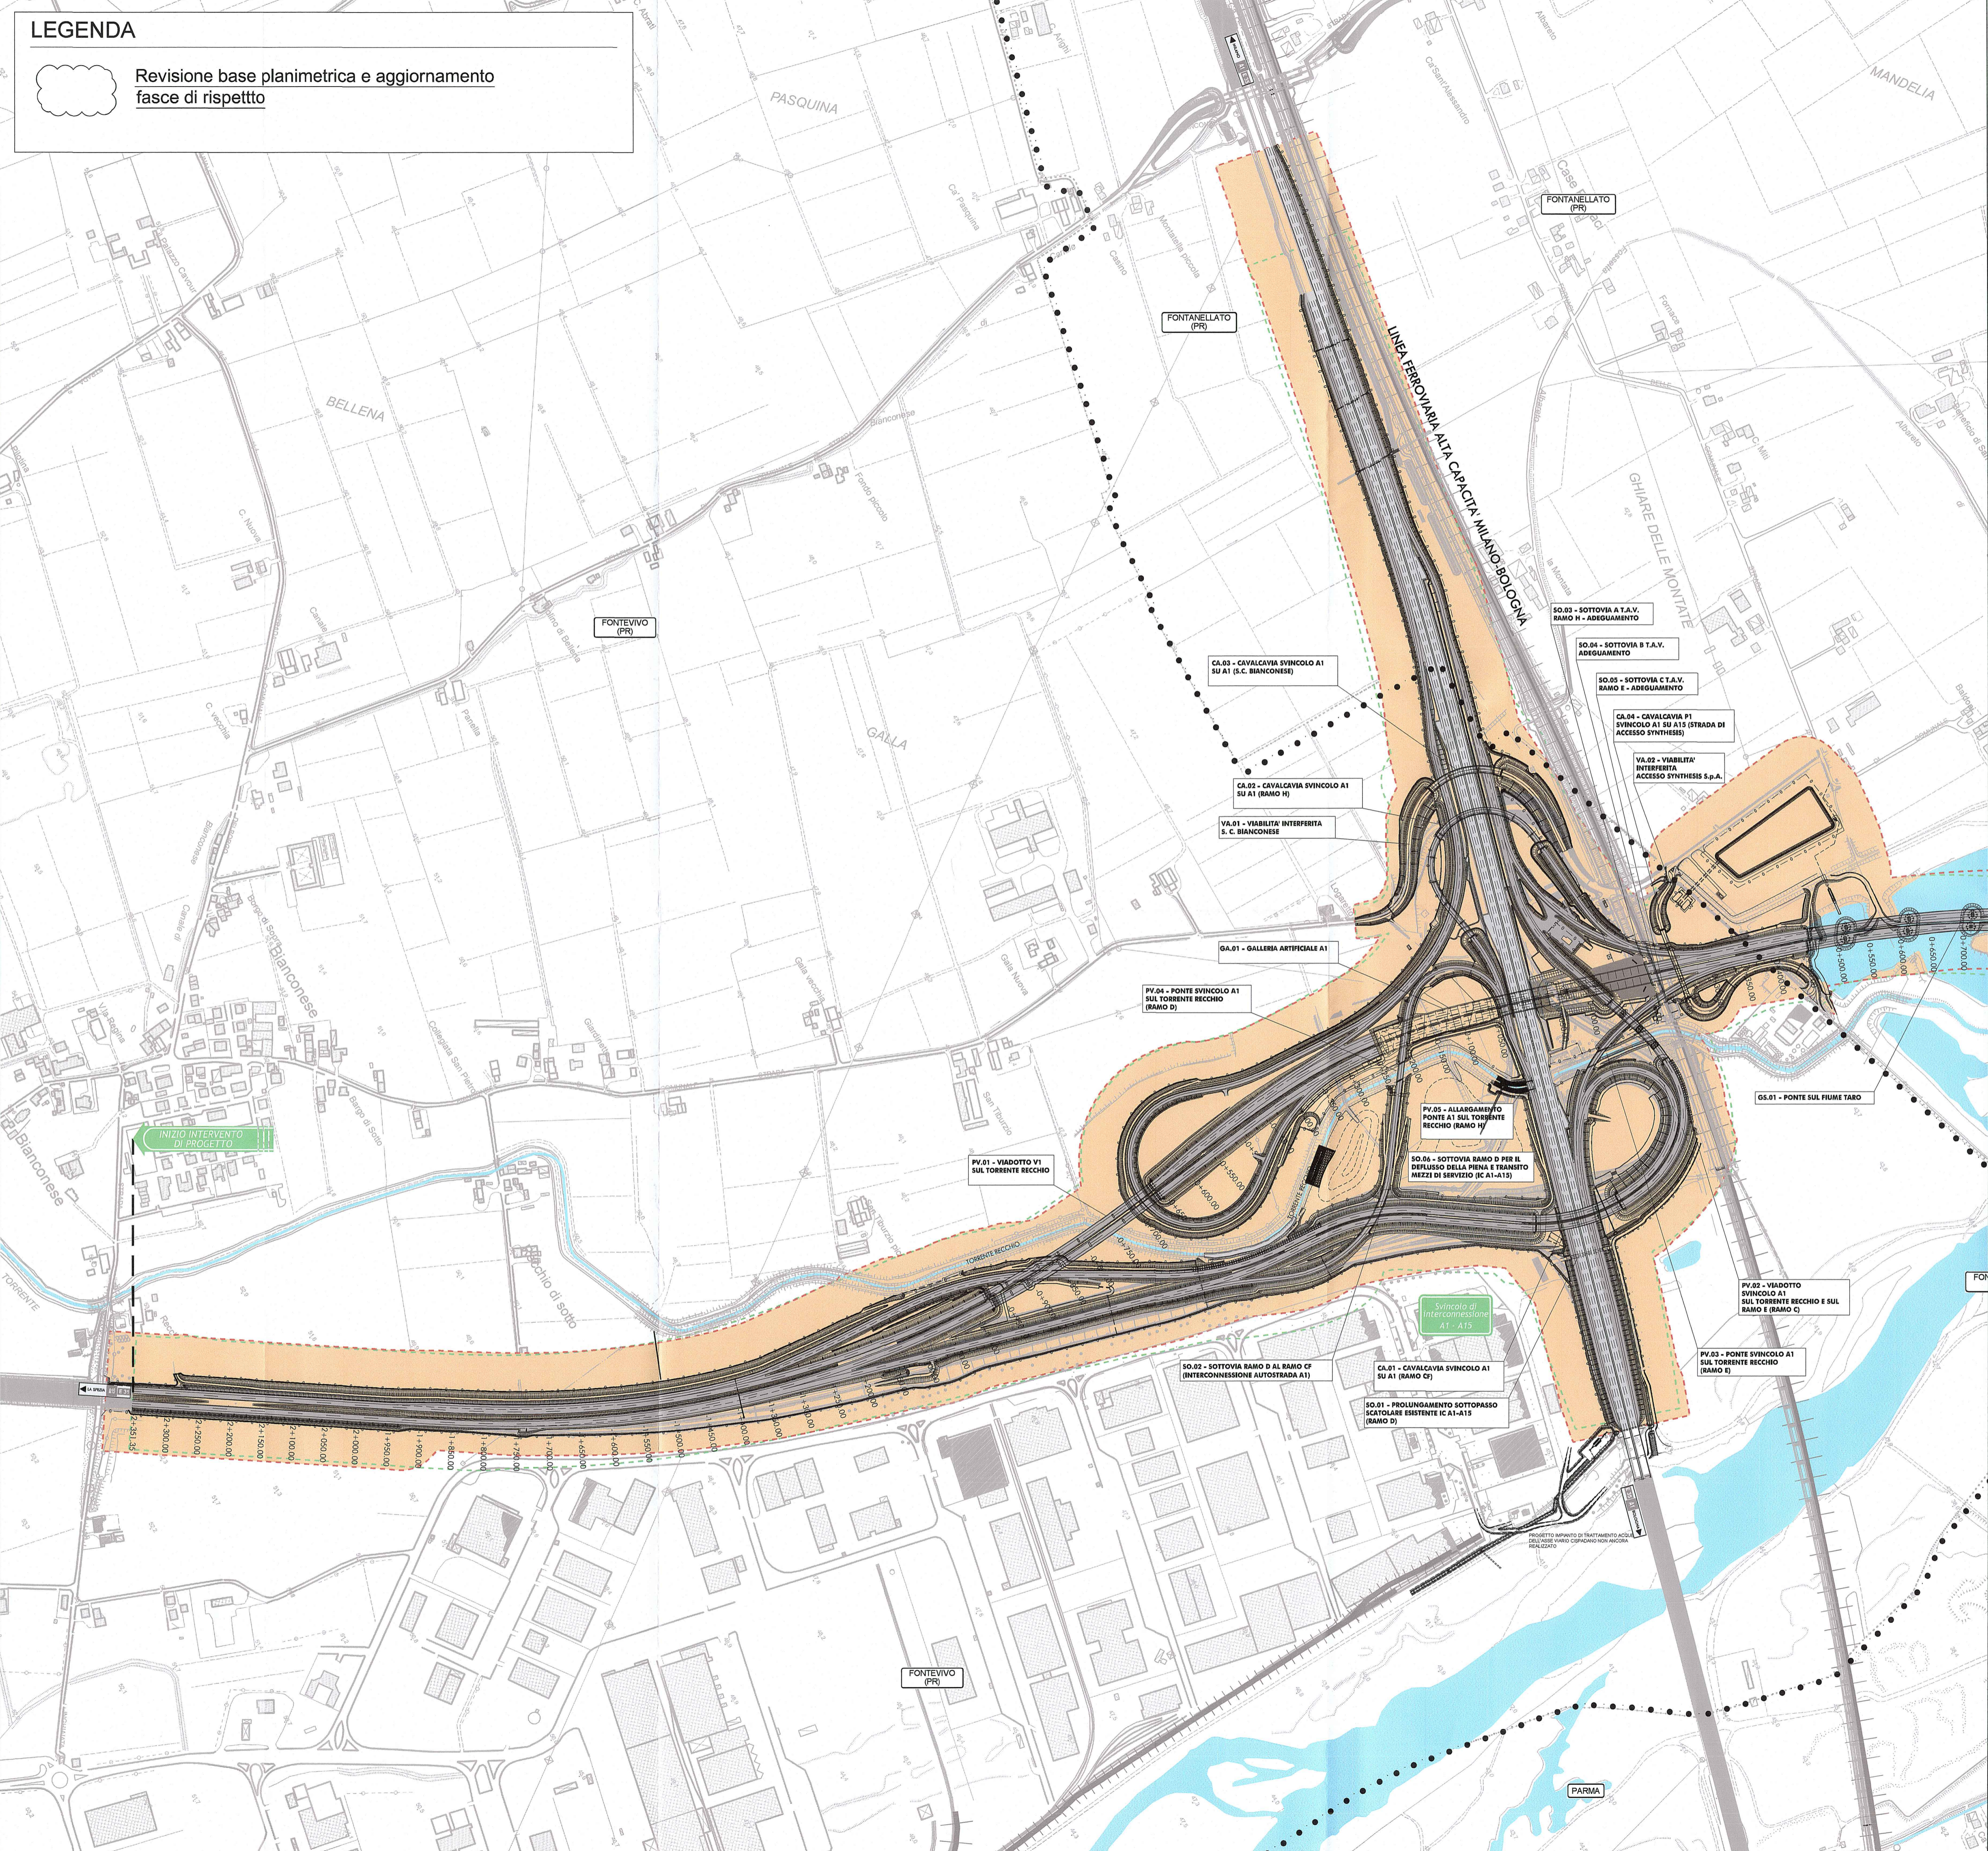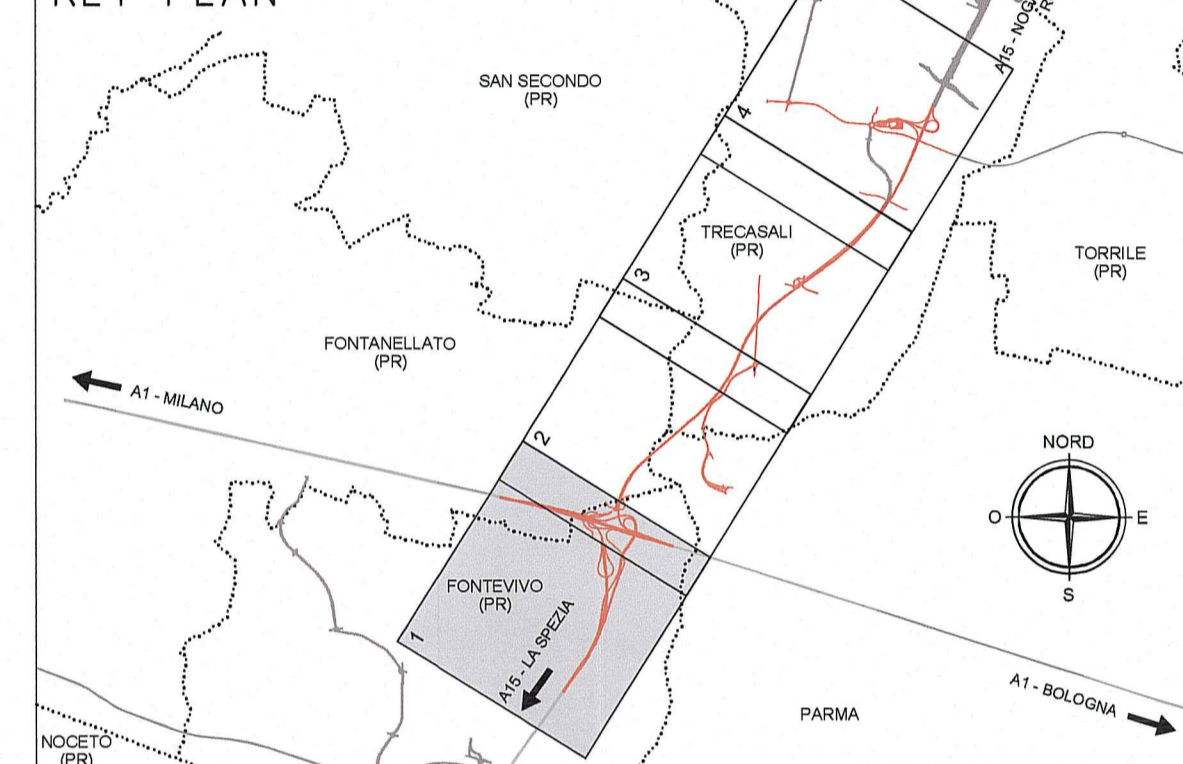

Comittente: **AUTOCAMIONALE DELLA CISA S.p.A.**  
Via Camboara 26/A - Frazione Ponte Taro - 43015 NOCETO (PR)

Impresa Esecutrice: **PIZZAROTTI** FONDATA NEL 1910

**AUTOSTRADA DELLA CISA A15 RACCORDO AUTOSTRADALE A15/A22 CORRIDOIO PLURIMODALE TIRRENO-BRENNERO RACCORDO AUTOSTRADALE FRA L'AUTOSTRADA DELLA CISA-FONTEVIVO (PR) E L'AUTOSTRADA DEL BRENNERO-NOGAROLE ROCCA (VR), I LOTTO.**  
C.U.P. G61B04000060008 C.I.G. 307068161E

**PROGETTO ESECUTIVO**

Il Direttore TIRRE: [Signature] Il Responsabile del Procedimento: [Signature] Il Presidente: [Signature]

IMPRESA PIZZAROTTI & C. S.p.A.  
Il Direttore Tecnico: **IMPRESA PIZZAROTTI & C. s.p.a.**  
*Il Responsabile di Progetto*  
**Dot. Ing. Luca Bondanelli**

Il Geologo: [Signature]

PROGETTAZIONE DI: **PIZZAROTTI** FONDATA NEL 1910  
Il Progettista: **Ing. Fabio Nigrelli**  
Ordine degli Ingegneri della Provincia di Parma n. 3581  
Coordinatore per la Sicurezza in fase di Progettazione: **Ing. Giovanni Maria Cepparotti**  
Ordine degli Ingegneri della Provincia di Viterbo n. 392

A.T.I.: **idressa engineering** **ROCKSOIL** **VIA**

Consulenza specialistica a cura di: **Ing. Pietro Mazzoli**  
Progettista Responsabile: **Ing. Pietro Mazzoli**  
Impresa Pizzarotti & C. s.p.a. - PIAZZA PIZZAROTTI 1 - 43015 NOCETO (PR) - TEL. 0521/210001  
Ordine degli Ingegneri della Provincia di Parma n. 821

Titolo Elaborato: **Generale Generale Generale**  
**Planimetria con fasce di rispetto - Tav. 1/4**  
Data Emissione Progetto: **18/03/2014**  
Scala: **1:5000**

Identif. Elaborato:

N.RO IDENTIFICATIVO	COECCO CONMESSA	LOTTO	FASE	ENTE	AMBITO	CAT. OPERA	N.RO OPERA	PART. OPERA	TIPO DOC.	N.RO PROG.	DOC.	REVISIONE
	RAAA	1	E	I	GE	XX	01	G	PL	005	C	

Rev.	Data	DESCRIZIONE REVISIONE	Redatto	Controllato	Approvato
C	15/05/2015	AGGIORNAMENTO TRACCIATO E FASCE DI RISPETTO	A.BORDEGGIANI	F.NIGRELLI	MAZZOLI
B	10/10/2014	Istruttoria RINA prot. n° 730 del 08/09/2014	A.BORDEGGIANI	F.NIGRELLI	MAZZOLI
A	18/03/2014	RIEMMISSIONE PROGETTO ESECUTIVO	F. LANDO	F.NIGRELLI	MAZZOLI