


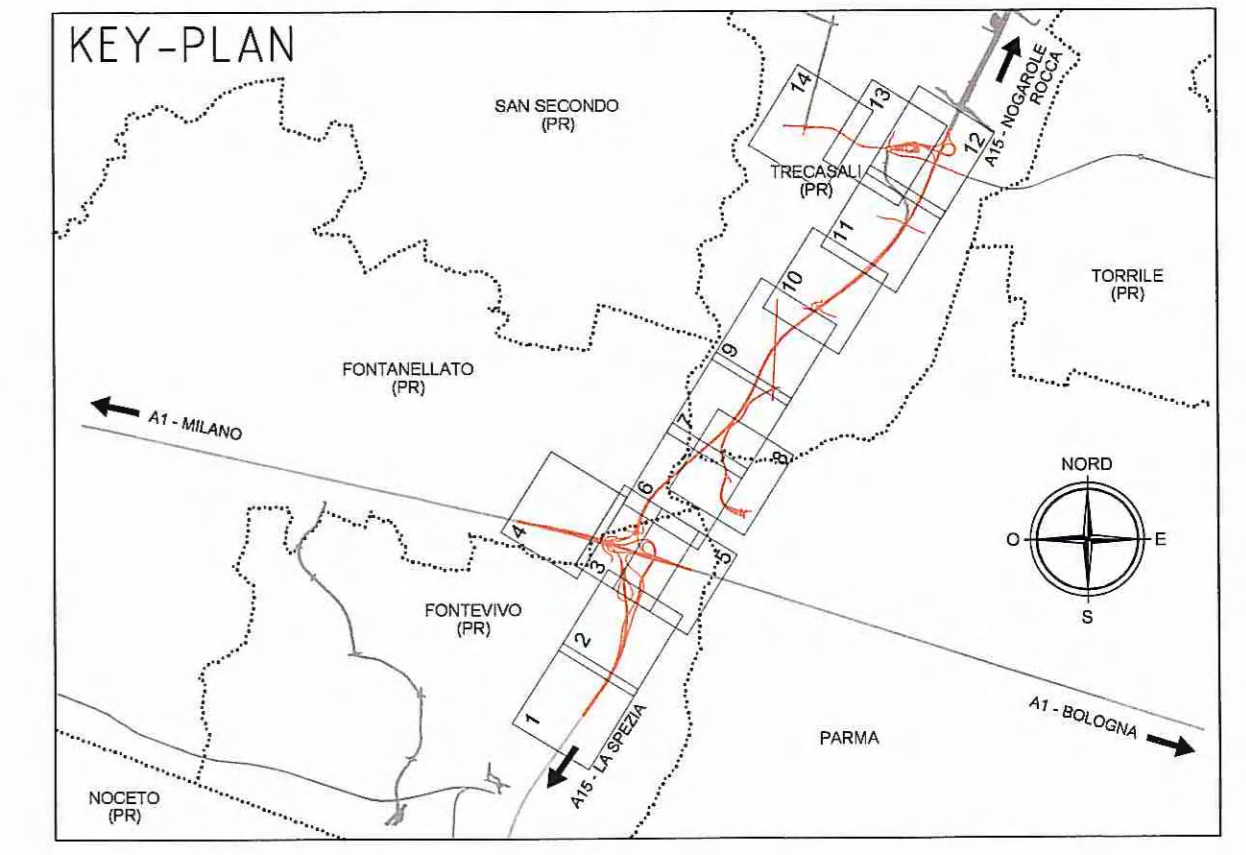

**LEGENDA**

TABELLA RIASSUNTIVA AREE SOGGETTE A BONIFICA

- Bonifica superficiale eseguita mediante apparati rilevatori, con garanzia sino a mt. -1,00 dal p.c.
- Bonifica superficiale e bonifica in profondità eseguita mediante trivellazioni spinte sino a mt. -3,00, con garanzia sino a mt. -4,00 dal p.c.
- Bonifica superficiale e bonifica in profondità eseguita mediante trivellazioni spinte sino a mt. -5,00, con garanzia sino a mt. -6,00 dal p.c.
- Bonifica superficiale e bonifica in profondità eseguita mediante trivellazioni spinte sino a mt. -7,00, con garanzia sino a mt. -8,00 dal p.c.
- Contorno proprietà N.B.: LE SUPERFICI SONO INDICATIVE
- Accessi 14 Numero d'ordine proprietà



Committente: **AUTOCAMIONALE DELLA CISA S.P.A.**  
Via Camboara 26/A - Frazione Ponte Taro - 43015 NOCETO (PR)

Impresa Esecutrice: **PIZZAROTTI**  
FONDATA NEL 1910

**AUTOSTRADA DELLA CISA A15  
RACCORDO AUTOSTRADALE A15/A22  
CORRIDOIO PLURIMODALE TIRRENO-BRENNERO  
RACCORDO AUTOSTRADALE FRA L' AUTOSTRADA DELLA CISA-FONTEVIVO (PR)  
E L' AUTOSTRADA DEL BRENNERO-NOGAROLE ROCCA (VR). I LOTTO.**  
C.U.P. G61B0400060008 C.I.G. 307068161E

**PROGETTO ESECUTIVO**

AUTOCAMIONALE DELLA CISA S.p.A.  
Il Direttore TIRE: \_\_\_\_\_ Il Responsabile del Procedimento: \_\_\_\_\_ Il Presidente: \_\_\_\_\_

IMPRESA PIZZAROTTI & C. S.p.A.  
Il Direttore Tecnico Responsabile di Progetto: **Dot. Ing. Luca Bondanelli**

Il Geologo: **A**

PROGETTAZIONE DI: **PIZZAROTTI**  
A.T.I.: **idrosse engineering** **ROCKSOIL** **VIA ASSOCIATI S.p.A.**

Il Progettista: **Ing. Fabio Nigrelli**  
Ordine degli Ingegneri della Provincia di Palermo n. 3581

Coordinatore per la Sicurezza in fase di Progettazione:  
**Ing. Giovanni Maria Cepparotti**  
Ordine degli Ingegneri della Provincia di Viterbo n. 392

Consulenza specialistica a cura di:  
**A**

Progettista Responsabile Integrazione Progettazioni Specialistiche:  
**Impresa Pizzarotti & C. S.p.A. / Ing. Pietro Mazzoli**  
Ordine degli Ingegneri della Provincia di Parma n. 821

Titolo Elaborato: **Generale Generale - Bonifica Ordigni Bellici Planimetria delle indagini - Tav. 4/14** Data Emisione Progetto: **18/03/2014**

Scale: **1:2'000**

NUM. IDENTIFICATIVO	CODICE COMMESSA	LOTTO	FASE	ENTE	AMBITO	DET. OPERA	NUM. OPERA	PARTE OPERA	TIPO DOC.	NUM. PROG. DOC.	REVISIONE
	RAAA	1	E	I	GE	XX	01	B	PL	004	C

Rev.	Data	DESCRIZIONE REVISIONE	Redatto	Controlato	Approvato
C	30/12/2015	REVISIONE GENERALE	MORDACCI	NIGRELLI	MAZZOLI
B	31/10/2014	AGGIORNAMENTO OPERE VIARIE	A. UGOLINI	NIGRELLI	MAZZOLI
A	18/03/2014	RIEMMISSIONE PROGETTO ESECUTIVO	A. ZANELLATO	NIGRELLI	MAZZOLI