


LEGENDA

TABELLA RIASSUNTIVA AREE SOGGETTE A BONIFICA

- Bonifica superficiale eseguita mediante apparati rilevatori, con garanzia sino a mt. -1,00 dal p.c.
- Bonifica superficiale e bonifica in profondità eseguita mediante trivellazioni spinte sino a mt. -3,00, con garanzia sino a mt. -4,00 dal p.c.
- Bonifica superficiale e bonifica in profondità eseguita mediante trivellazioni spinte sino a mt. -5,00, con garanzia sino a mt. -6,00 dal p.c.
- Bonifica superficiale e bonifica in profondità eseguita mediante trivellazioni spinte sino a mt. -7,00, con garanzia sino a mt. -8,00 dal p.c.
- Contorno proprietà N.B.: LE SUPERFICI SONO INDICATIVE
- Accessi **14** Numero d'ordine proprietà

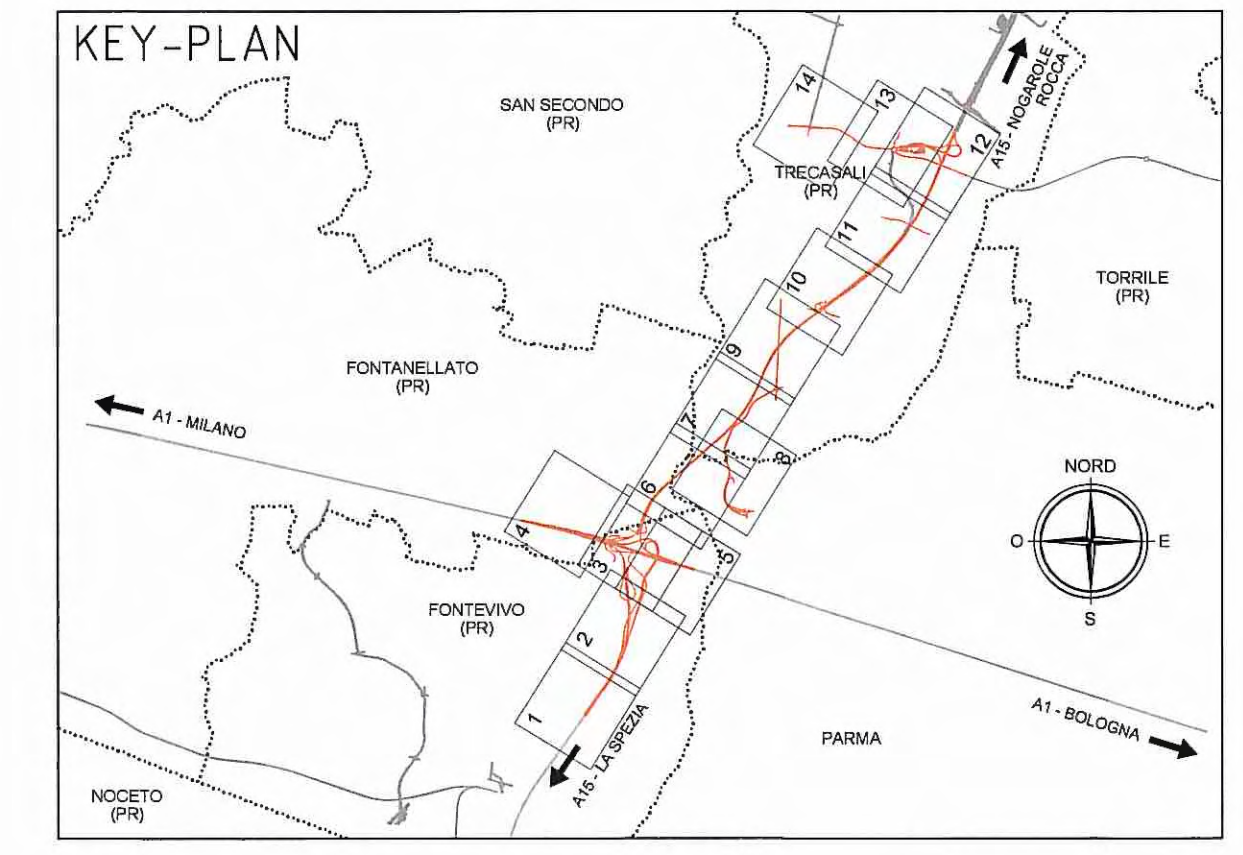

Committente:

AUTOCAMIONALE DELLA CISA S.P.A.
Via Camboara 26/A - Frazione Ponte Taro - 43015 NOCETO (PR)

Impresa Esecutrice:

PIZZAROTTI
FONDATA NEL 1910

**AUTOSTRADA DELLA CISA A15
RACCORDO AUTOSTRADALE A15/A22
CORRIDOIO PLURIMODALE TIRRENO-BRENNERO
RACCORDO AUTOSTRADALE FRA L' AUTOSTRADA DELLA CISA-FONTEVIVO (PR)
E L' AUTOSTRADA DEL BRENNERO-NOGAROLE ROCCA (VR). I LOTTO.**

C.U.P. G61B04000060008 C.I.G. 307068161E

PROGETTO ESECUTIVO

AUTOCAMIONALE DELLA CISA S.p.A.
Il Direttore TIREF: Il Responsabile del Procedimento: Il Presidente:

IMPRESA PIZZAROTTI & C. S.p.A.
Il Direttore Tecnico:
Il Responsabile di Progetto
Dott. Ing. Luca Bondanelli

Il Geologo:
NA

PROGETTAZIONE DI:
 PIZZAROTTI
FONDATA NEL 1910

Il Progettista:
Ing. Fabio Nigrelli
Ordine degli Ingegneri della Provincia di Palermo n. 3581

Coordinatore per la Sicurezza in fase di Progettazione:
Ing. Giovanni Maria Cepparotti
Ordine degli Ingegneri della Provincia di Viterbo n. 392

A.T.I.: **idrosesse** **rocksoil** **VIA**
engineering **MANDARINI** **MANDARINI** **MANDARINI**

Consulenza specialistica a cura di:
NA

Progettista Responsabile Integrazione Prestazioni Specialistiche:
Impresa Pizzarotti & C. S.p.A.
Ing. Pietro Mazzoli
Ordine degli Ingegneri della Provincia di Parma n. 821

Titolo Elaborato: **Generale
Generale - Bonifica Ordigni Bellici
Planimetria delle indagini - Tav. 5/14**

Data Emissione Progetto: 18/03/2014

Scala: 1:2'000

Identif. Elaborato:

N.RO IDENTIFICATIVO	CODICE COMESEA	LOTTO	FASE	ENTE	AMBITO	CAT. OPERA	N.RO OPERA	PARTI OPERA	TPO. DOC.	N.RO PROG. DOC.	REVISIONE
	RAAA	1	E	I	GE	XX	01	B	PL	005	C

Rev.	Data	DESCRIZIONE REVISIONE	Redatto	Controlato	Approvato
C	30/01/2015	REVISIONE GENERALE	MORDACCI	NGIRELLI	MAZZOLI
B	31/10/2014	AGGIORNAMENTO OPERE VIARIE	A. UGOLINI	NGIRELLI	MAZZOLI
A	18/03/2014	REMISSIONE PROGETTO ESECUTIVO	A. ZANELLATO	NGIRELLI	MAZZOLI